

TRIBUNAL REGIONAL ELEITORAL DE PERNAMBUCO
SEÇÃO DE ARQUITETURA

Imóveis	20
Próprios e Projetos	23

Introdução

A Seção de Arquitetura do Tribunal Regional Eleitoral de Pernambuco tem como uma de suas atribuições institucionais a medição de indicadores que são utilizados para priorizar os investimentos em obras ou reformas nos imóveis deste Tribunal, indispensáveis para o desenvolvimento das atividades eleitorais e prevenção à saúde do servidor. Esta ferramenta de gestão subsidia o Plano de Manutenção Predial do TRE-PE, utilizado pela Seção de Manutenção - SEMAN.

O Plano de Acessibilidade também é elaborado anualmente pela SEARQ e objetiva verificar as condições de acessibilidade dos imóveis do TRE-PE para implementação gradual de medidas a fim de promover o acesso amplo e irrestrito, com segurança e autonomia de pessoas com mobilidade reduzida ou deficiência.

As medições são feitas a partir da parceria com as unidades envolvidas, com o envio de fotos e informações pertinentes, e também por vistorias e levantamentos do local, objetivando estudos de layouts dos ambientes de trabalho de cada unidade da Justiça Eleitoral de Pernambuco.

Infraestrutura física

A partir da promulgação da Constituição Federal de 1988 o Brasil viveu profundas transformações nas esferas política, econômica e tecnológica.

A consolidação da democracia do nosso país tem sido fortalecida ano após ano através da valorização da Justiça Eleitoral, ganhando destaque mundial por sua urna eletrônica e por suas eleições cada vez mais seguras e transparentes.

O aperfeiçoamento de suas instalações, do seu quadro de servidores e da organização e transparência do processo eleitoral foi fator determinante deste avanço.

Atualmente o Tribunal Regional Eleitoral de Pernambuco possui Sede própria, além de outros imóveis estratégicos distribuídos na capital e no interior do estado, totalizando vinte e quatro prédios, com uma área total de 27.140,65m².



Imóveis Próprios

1. Edifício Sede - Recife

Imóvel com cinco pavimentos, além de subsolo, onde funciona o corpo jurídico do Tribunal, bem como setores administrativos e Pleno.

Possui uma área de 7.181,70m²

Endereço: Av. Gov. Agamenon Magalhães, nº 1.160, Derby, Recife/PE - CEP 52010-904

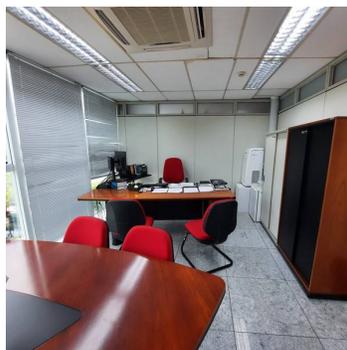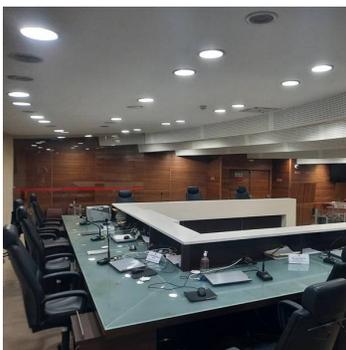


2. Casarão do Entroncamento - Recife

Anexo do Edifício Sede, o imóvel do casarão do Manguinho possui arquitetura diferenciada, onde abriga os setores médicos, de segurança e comissões.

Possui área de 1.395,72m²

Endereço: Praça do Entroncamento - Graças, Recife - PE, 50050-290

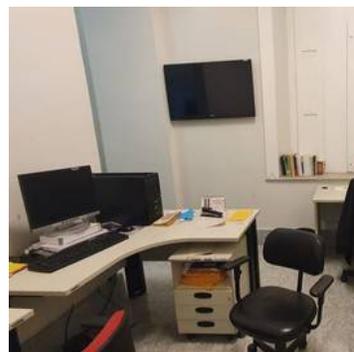


3. Casarão da Rui Barbosa - Recife

Imóvel nas imediações do edifício Sede, onde funciona a Escola Judiciária, além de diversos setores administrativos.

Possui uma área de 3.838,79m²

Endereço: Av. Rui Barbosa, 320 - Graças, Recife - PE, 52011-040

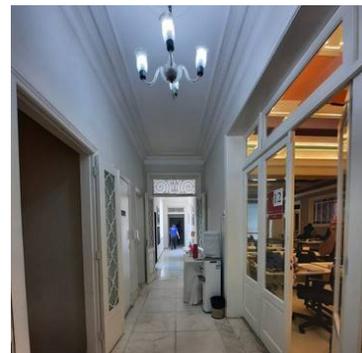


4. Cartórios Eleitorais - Recife

Localizado no Centro da Cidade do Recife, abriga as Zona Eleitorais e Central de Atendimento da capital.

Possui área de 662,70m²

Endereço: Endereço: Praça das Cinco Pontas, 321 - São José - CEP: 50020500

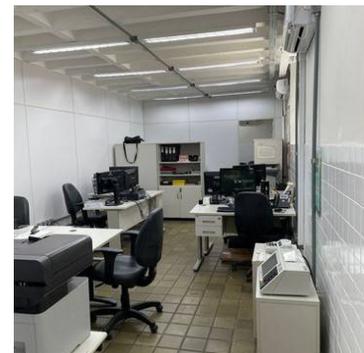

5. Afogados de Ingazeira

Abriga a 66ª Zona Eleitoral do Estado de Pernambuco.

Possui área de 747,95m²

Endereço: Av. Padre Luiz de Campos Góes, s/n (Fórum Eleitoral) - Manoela

Valadares, - CEP: 56800000



6. Arcoverde

Abriga a 57ª Zona Eleitoral do Estado de Pernambuco.

Possui uma área de 623,85m²

Endereço: Rua Orlando Bispo de Queiroz, s/n (Fórum Eleitoral) - São Miguel - CEP:

56509330



7. Cabo de Santo Agostinho

Abriga as 15ª e 121ª Zonas Eleitorais do Estado de Pernambuco. Possui área de 315,27m²

Endereço: Antiga BR 101-Sul, km33 - Loteamento AD/DIPER - Centro - CEP: 54510450



8. Camaragibe

Abriga as 127ª e 138ª Zonas Eleitorais do Estado de Pernambuco. Construída com estrutura desmontável em containers, foi projetada como solução rápida e versátil, projeto pioneiro nesta técnica construtiva.

Possui uma área de 150,00m²



Endereço: Av. Dr. Belmino Correia, 40 - PE-05 - Nazaré - CEP: 54753000



9. Carpina

Abriga 20ª Zona Eleitoral do Estado de Pernambuco. Possui área de 554,47m²


Endereço: Rua Jornal Voz do Planalto, s/n (Fórum Eleitoral) - Santa Cruz - CEP: 55815155

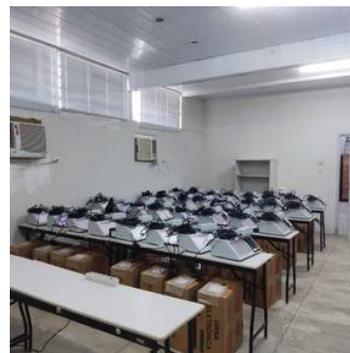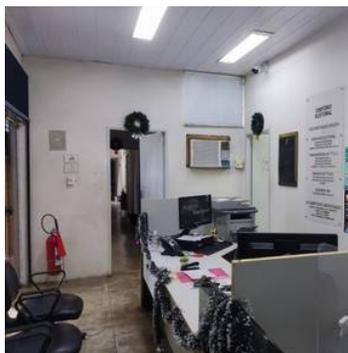

10. Caruaru

Abriga as 41ª, 105ª e 106ª Zonas Eleitorais do Estado de Pernambuco. Possui uma área de 811,33m²

Endereço: Rua Olívio Ferreira de Azevedo, 263 (Fórum Eleitoral) - Universitário - CEP: 55016839

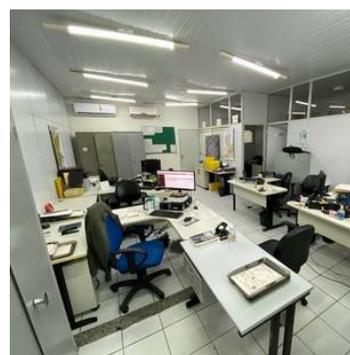


Custódia

11.

Abriga a 65ª Zona Eleitoral do Estado de Pernambuco. Possui área de 92,37m²

Endereço: Rua Antônio José de Moura, 50 - Centro - CEP: 56640000

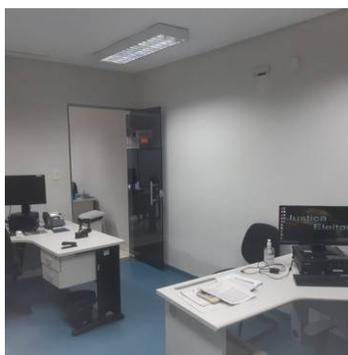


12. **Garanhuns**

Abriga as 56ª e 92ª Zonas Eleitorais do Estado de Pernambuco.

Possui uma área de 668,24m²


Endereço: Rua Barão de Nazaré, s/n (Fórum Eleitoral) - Magano - CEP: 55294580

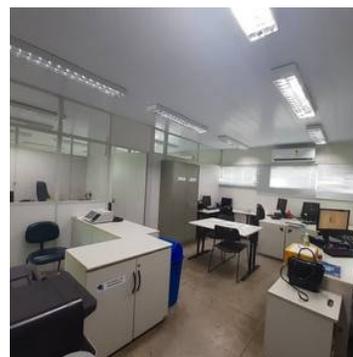

13. Igarassu

Abriga a 85ª Zona Eleitoral do Estado de Pernambuco. Possui área de 843,28m²


Endereço: Rua Joaquim Nabuco, s/n (Fórum Eleitoral) - Centro - CEP: 53620330

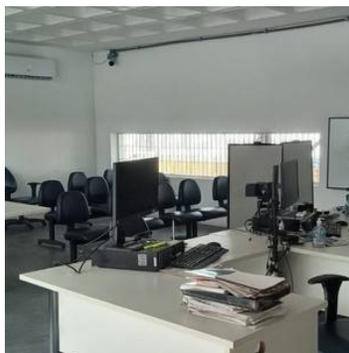

14. Jaboatão dos Guararapes

Abriga as 11ª, 101ª, 118ª e 147ª Zonas Eleitorais do Estado de Pernambuco. Possui uma área de 920,59m²


Endereço: Av. dos Guararapes, s/n (Fórum Eleitoral) - Guararapes - CEP: 54325012

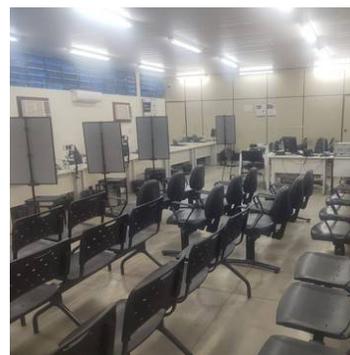

15. Limoeiro

Abriga a 24ª Zona Eleitoral do Estado de Pernambuco. Possui área de 1.005,97m²


Endereço: Rua Taquaritinga do Norte, s/n (Fórum Eleitoral) - Bairro do Juá - CEP: 55700000

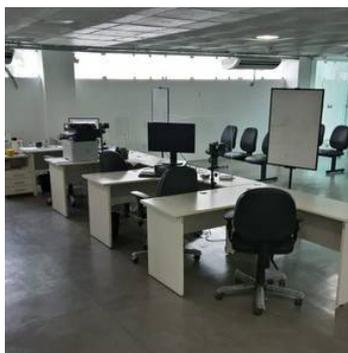

16. Ouricuri

Abriga a 82ª Zona Eleitoral do Estado de Pernambuco. Possui uma área de 889,36m²

Endereço: Av. Fernando Bezerra, s/n (Fórum Eleitoral) - Centro - CEP: 56200000

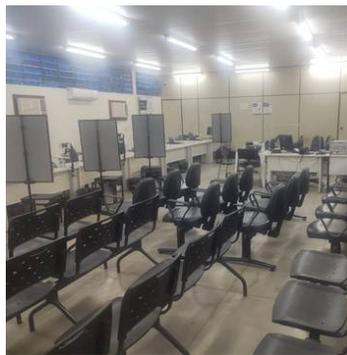

17. Palmares

Abriga a 37ª Zona Eleitoral do Estado de Pernambuco. Possui área de 588,60m²


Endereço: Rodovia BR 101 Sul, Km 187, s/n (Fórum Eleitoral) - Santa Rosa - CEP: 55540000



18. Paudalho

Abriga a 17ª Zona Eleitoral do Estado de Pernambuco. Possui uma área de 157,69m²

Endereço: Praça Joaquim Nabuco, 74 - Centro - CEP: 55825000


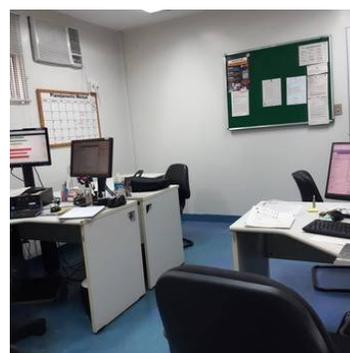


19. Petrolândia

Abriga a 70ª Zona Eleitoral do Estado de Pernambuco.

Possui área de 2.383,07m²

Endereço: Av. Auspício Valgueiro Barros, 1066 (Fórum Eleitoral) - Centro - CEP: 56460000

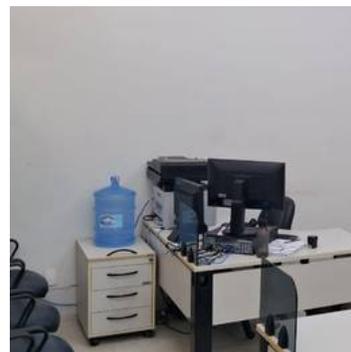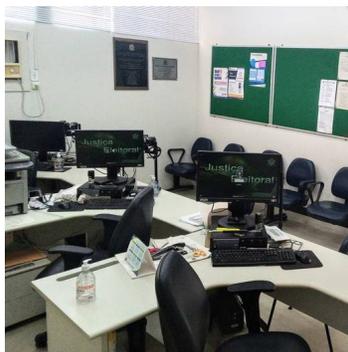


20. Petrolina

Abriga as 83ª, 144ª e 145ª Zonas Eleitorais do Estado de Pernambuco.

Possui uma área de 1.078,75m²

Endereço: Rua Dona Justina Freire de Souza, s/n (Fórum Eleitoral) - Vila Mocó - CEP: 56306415

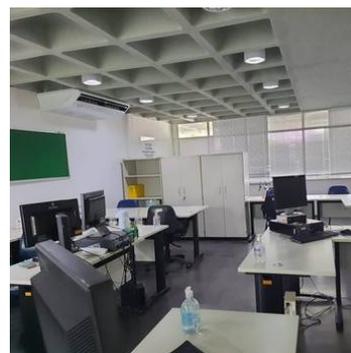


2 Rio Formoso

1



.

Abriga a 26ª Zona Eleitoral do Estado de Pernambuco.
Possui área de 359,08m²
Endereço: Rua São José, 147 - Centro - CEP: 55570000

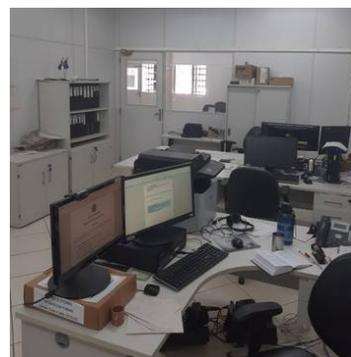

22. Salgueiro

Abriga a 75ª Zona Eleitoral do Estado de Pernambuco.
Possui uma área de 791,24m²
Endereço: Rua Joaquim Sampaio, s/n, Lote 5A, Quadra C (Fórum Eleitoral) - Centro
- CEP: 56000000

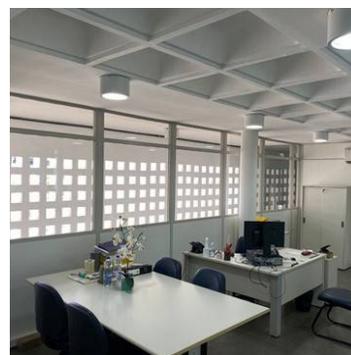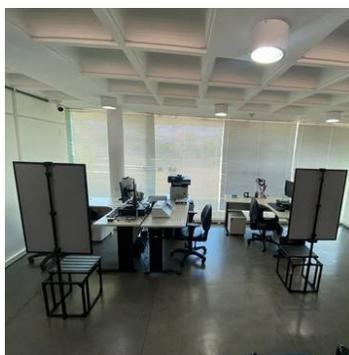

23. Serra Talhada

Abriga a 71ª Zona Eleitoral do Estado de Pernambuco.

Possui área de 666,20m²

Endereço: Rua Vereador Silvino Cordeiro de Siqueiro, s/n (Fórum Eleitoral) - AABB

- CEP: 56912110




24. Surubim

Abriga a 34ª Zona Eleitoral do Estado de Pernambuco.

Possui uma área de 414,43m²

Endereço: Rua Euclides José da Silva, s/n (Fórum Eleitoral) - Centro - CEP:

55750000

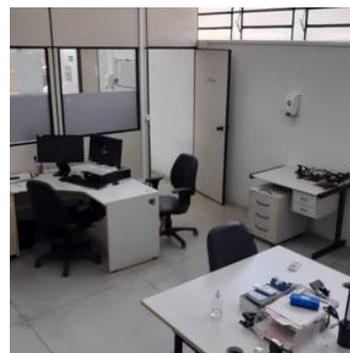

Acessibilidade

A Justiça Eleitoral de Pernambuco tem buscado cumprir as diretrizes estipuladas no contexto do Programa de Acessibilidade da Justiça Eleitoral, destinado ao eleitor com deficiência ou mobilidade reduzida, realizando a implementação gradual de medidas para a remoção de barreiras físicas a fim de promover o acesso, amplo e irrestrito, com segurança e autonomia de pessoas portadoras de deficiência ou com mobilidade reduzida no processo eleitoral.

Priorizando a relação imediata dos projetos de acessibilidade com a atividade eleitoral nas unidades (atendimento ao público eleitor, cadastramento eleitoral, retirada de 2ª via do título, transferência e revisão eleitoral, entre outras atividades onde é necessário o deslocamento do cidadão às unidades da Justiça Eleitoral), bem como a acessibilidade para servidores com necessidades especiais, foram definidos dez (10) critérios de atuação: piso tátil, rota acessível, rampas e escadas com corrimãos e guarda-corpos, circulação interna com 90cm de largura mínima, portas com largura de 80cm, sanitários acessíveis, atendimento ao público acessível, área de espera para cadeirante, interruptores e tomadas com altura recomendadas, maçanetas de portas acessíveis.



A Seção de Arquitetura tem realizado os projetos e acompanhado a execução dos mesmos, conforme as metas definidas em conjunto com a Comissão de Acessibilidade deste Tribunal.

Acessibilidade

Projetos Executados

1. Implementação de Itens de Acessibilidade no Edifício Sede - Recife

Em 2023 foi executado a instalação de piso tátil, mapa tátil, e placas em Braille.

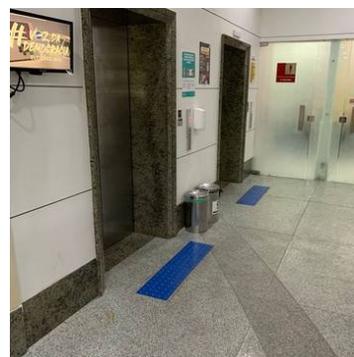
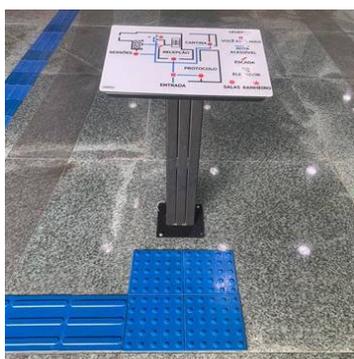



Acessibilidade

Projetos Elaborados

1. Fórum Eleitoral de Arcoverde



Adequações de Acessibilidade

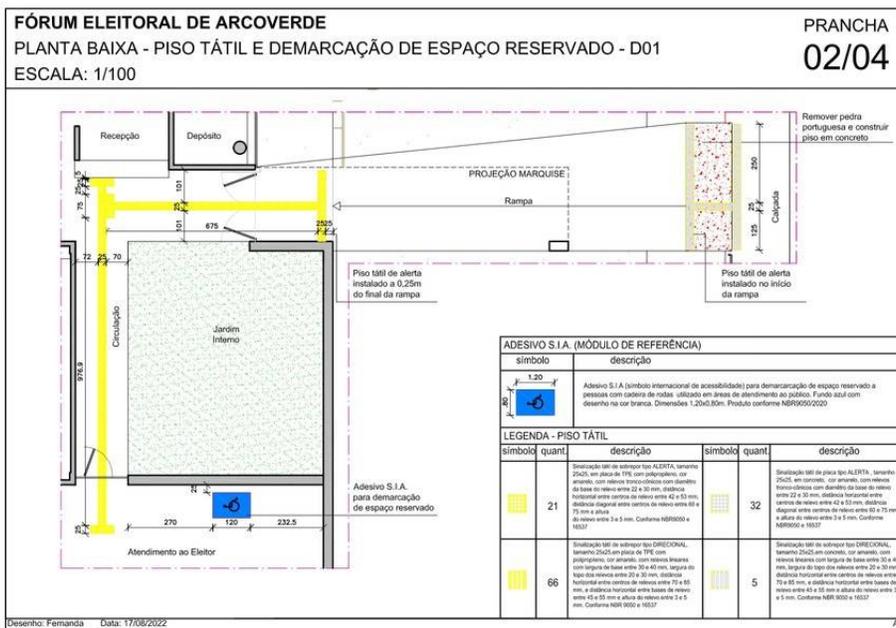
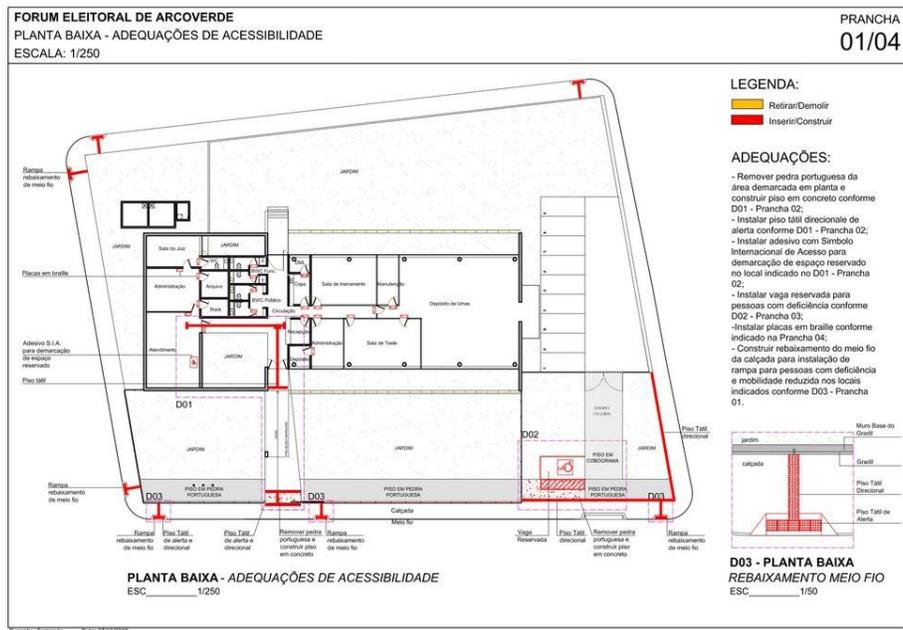


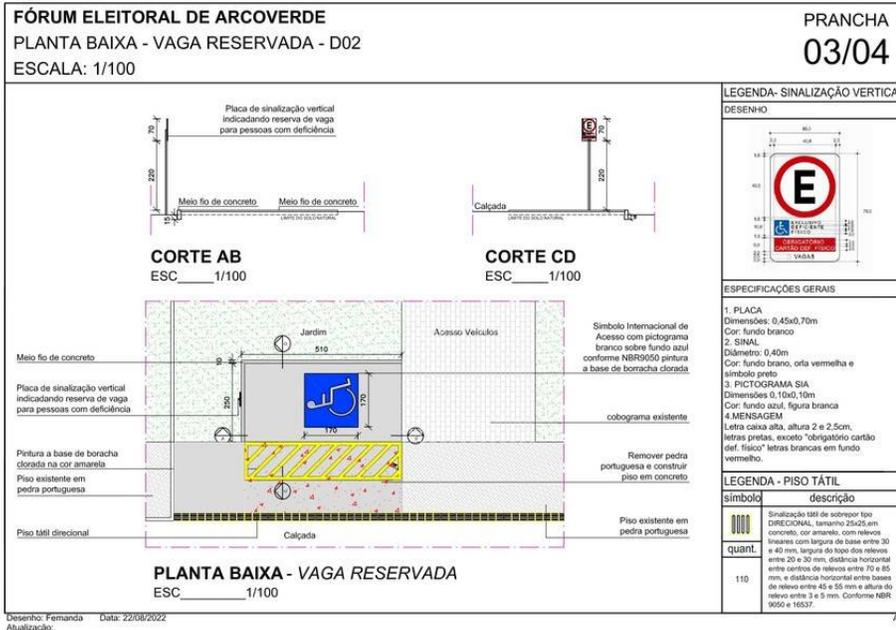


2. Fórum Eleitoral de Igarassu


Adequações de Acessibilidade

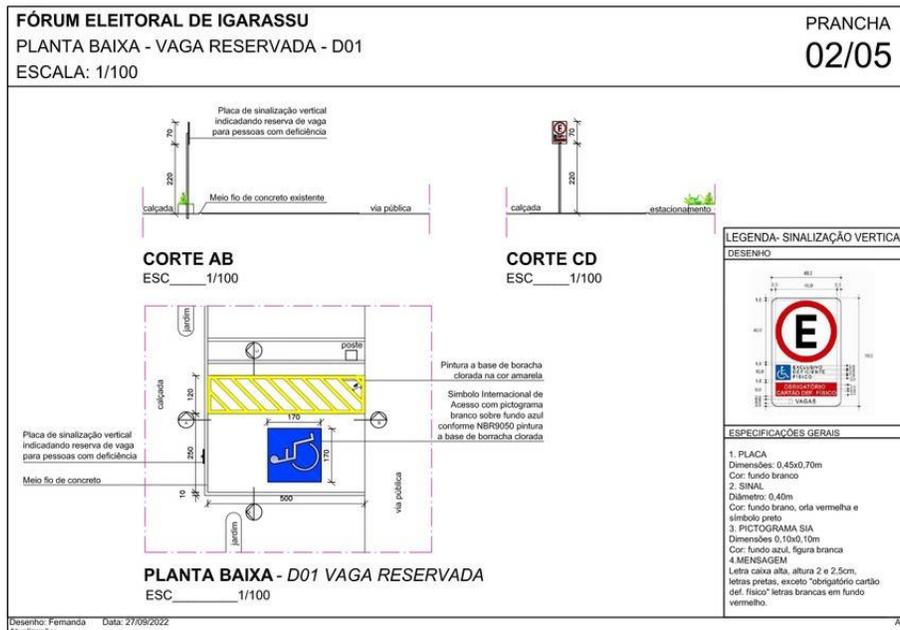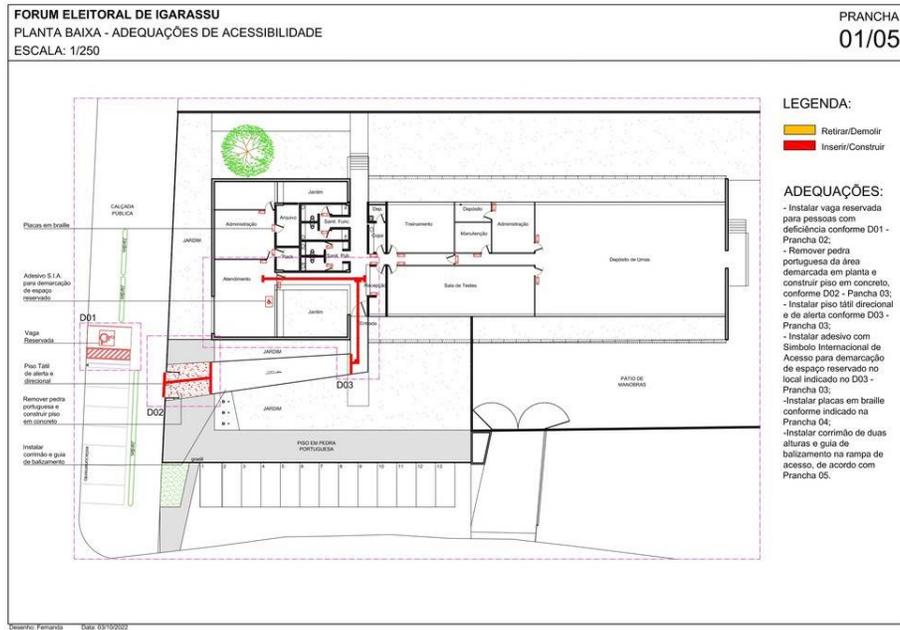

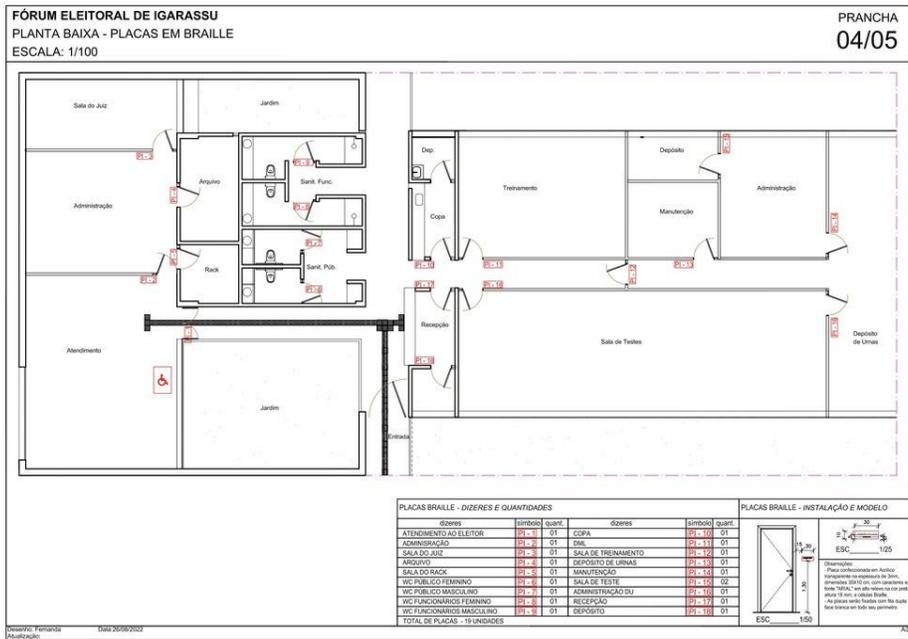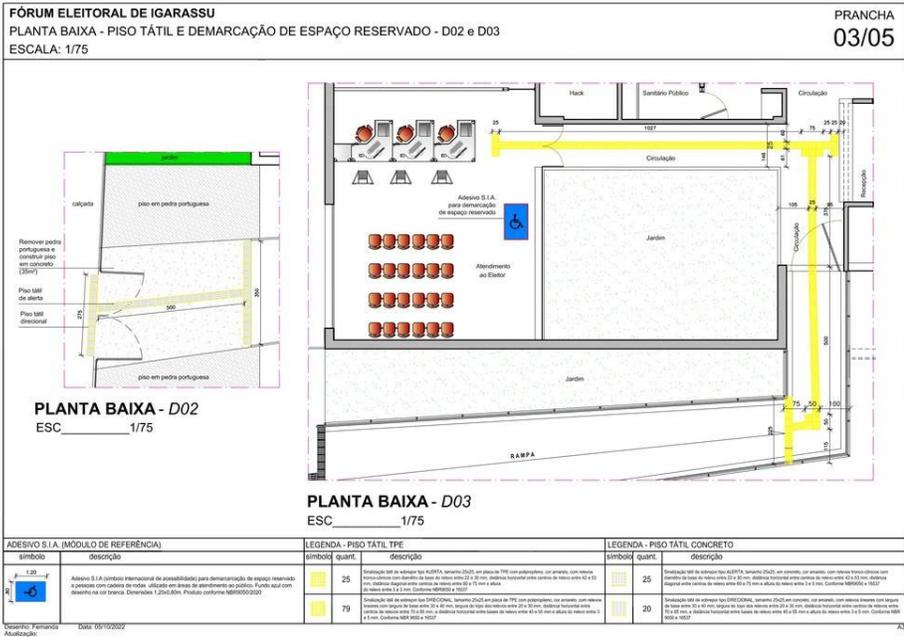


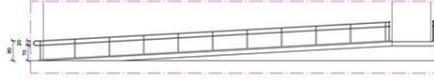

CORTE AB - CORRIMÃO E GUIA DE BALIZAMENTO
ESC. 1/100

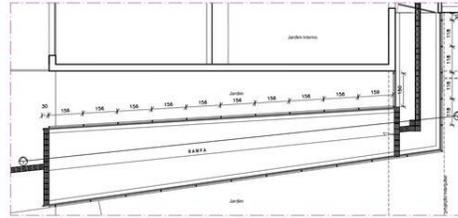



PLANTA BAIXA - CORRIMÃO E GUIA DE BALIZAMENTO
ESC. 1/100

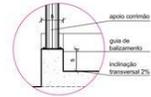

DETALHE 01 - RAMPA
ESC. 1/10


3. Fórum Eleitoral de Salgueiro

Adequações de Acessibilidade

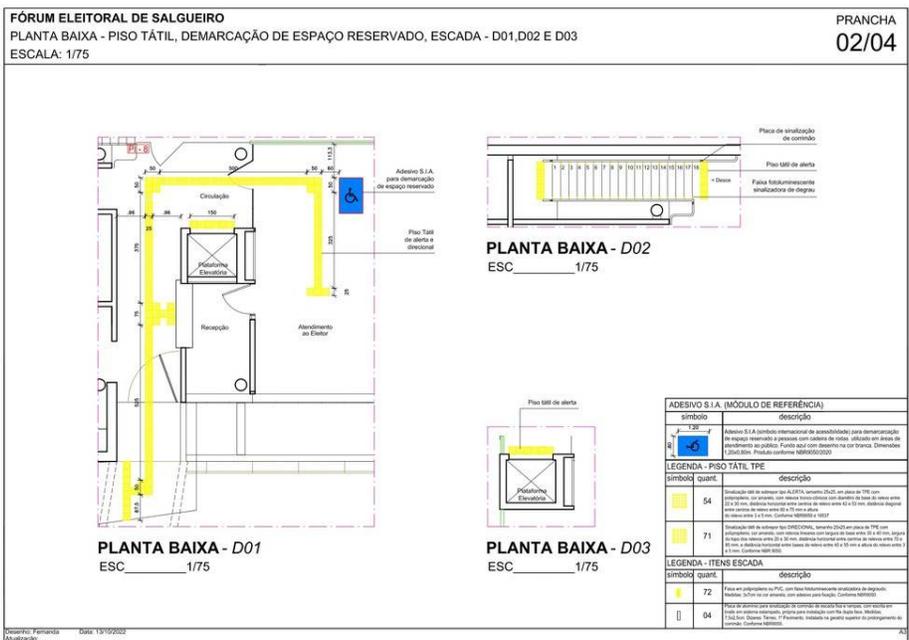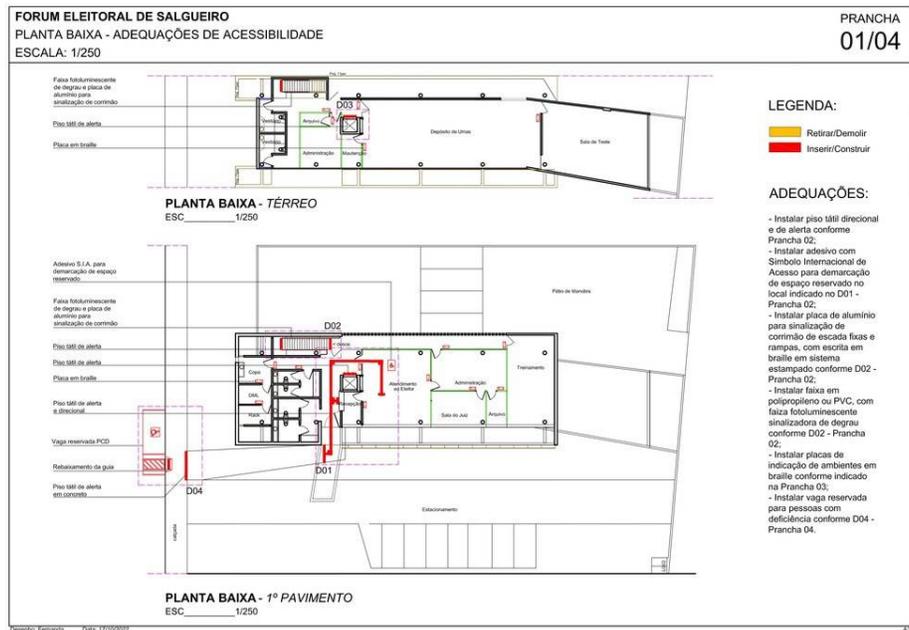


FÓRUM ELEITORAL DE SALGUEIRO
PLANTA BAIXA - PLACAS DE IDENTIFICAÇÃO DE SALAS EM BRAILLE
 ESCALA: 1/125

PRANCHA
03/04

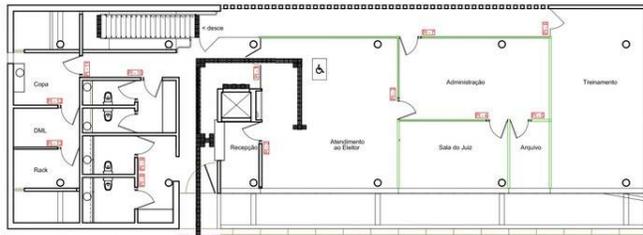

PLANTA BAIXA - 1º PAVIMENTO
 ESC 1/125

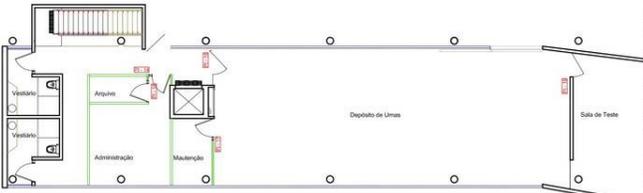


PLANTA BAIXA - TÉRREO
 ESC 1/125

PLACAS BRAILLE - DIZERES E QUANTIDADES

DIZERES	simbolo	quant
ATENÇÃO AO ELEITOR	PI-1	01
RECEÇÃO	PI-2	01
ADMINISTRAÇÃO	PI-3	01
SALA DO JAZ	PI-4	01
ARQUIVO	PI-5	01
SALA DE TREINAMENTO	PI-6	01
ADMINISTRAÇÃO	PI-7	01
WC PÚBLICO FEMININO	PI-8	01
WC PÚBLICO MASCULINO	PI-9	01
WC FUNCIONARIOS	PI-10	01
COZINHA	PI-11	01
DM	PI-12	01
SALA DO RACK	PI-13	01
ADMINISTRAÇÃO DU	PI-14	01
ARQUIVO	PI-15	01
DEPÓSITO DE URMAS	PI-16	01
MANUTENÇÃO	PI-17	01
SALA DE TESTES	PI-18	01
TOTAL DE PLACAS - 18 UNIDADES		


PLACAS BRAILLE - INSTALAÇÃO E MODELO

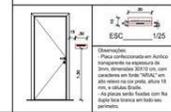

Desenho: Fernanda
 Atualização:
 Data: 28/10/2022

FÓRUM ELEITORAL DE SALGUEIRO
PLANTA BAIXA - VAGA RESERVADA - D04
 ESCALA: 1/100

PRANCHA
04/04

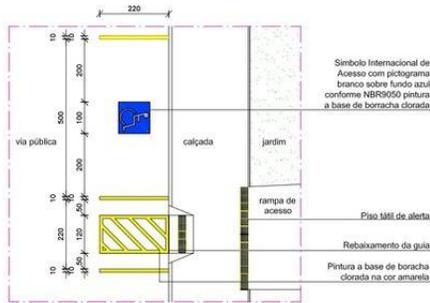

PLANTA BAIXA - VAGA RESERVADA
 ESC 1/100



LEGENDA - PISO TÁTIL CONCRETO

simbolo	quant.	descrição
[Symbol]	18	Sinalização tátil de adreço tipo ALBERTA, lençaria 25x25, em concreto, cor amarelo, com relevo. Fabricação com dimensão de base do relevo entre 22 e 26 mm, distância horizontal entre centros de relevo entre 42 e 53 mm, distância diagonal entre centros de relevo entre 80 e 75 mm e altura do relevo entre 2 e 5 mm. Conforme NBR9222 de 1997.

Desenho: Fernanda
 Atualização:
 Data: 28/10/2022


4. Fórum Eleitoral de Serra Talhada

Adequações de Acessibilidade

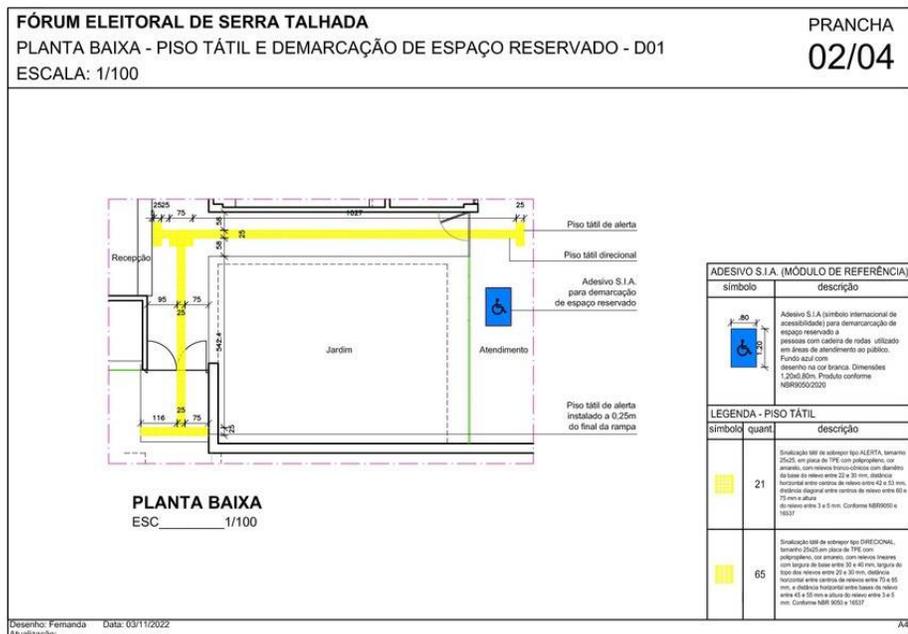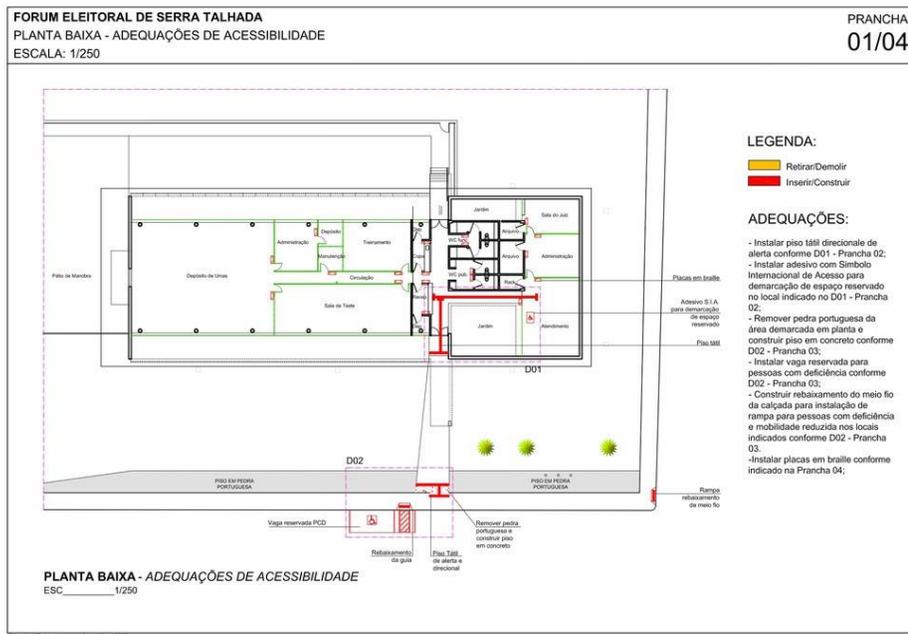

FÓRUM ELEITORAL DE SERA TALHADA
PLANTA BAIXA - VAGA RESERVADA - D02
 ESCALA: 1/100

PRANCHA
03/04

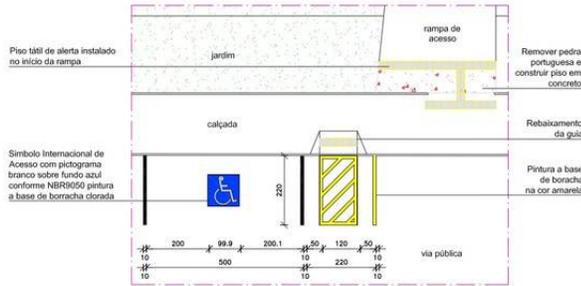

PLANTA BAIXA - VAGA RESERVADA
 ESC. 1/100


LEGENDA - PISO TÁTIL		
símbolo	quant.	descrição
	29	Qualificação 001 de placa tipo ALERTA, formato 23x23, em concreto, cor amarela, com rebordo intertravado com diâmetro de base de relevo entre 22 e 25 mm, distância horizontal entre o centro de relevo entre 4 e 5,5 cm, distância diagonal entre centros de relevo entre 65 e 75 mm e altura de relevo entre 3 e 5 mm. Conforme NBR 9050 e 1537
	4	Qualificação 001 de rebordo tipo DIRECIONAL, formato 23x23 em concreto, cor amarela, com rebordo lizo com largura de base entre 30 e 40 mm, largura do topo do relevo entre 25 e 30 mm, distância horizontal entre o centro de relevo entre 70 e 85 mm, a distância horizontal entre bases do relevo entre 65 e 80 mm e altura do relevo entre 3 e 5 mm. Conforme NBR 9050 e 1537

Desenho: Fernanda
 Data: 04/11/2022
 Atualização:

A3

FÓRUM ELEITORAL DE SERRA TALHADA
PLANTA BAIXA - PLACAS EM BRAILLE
 ESCALA: 1/100

PRANCHA
04/04

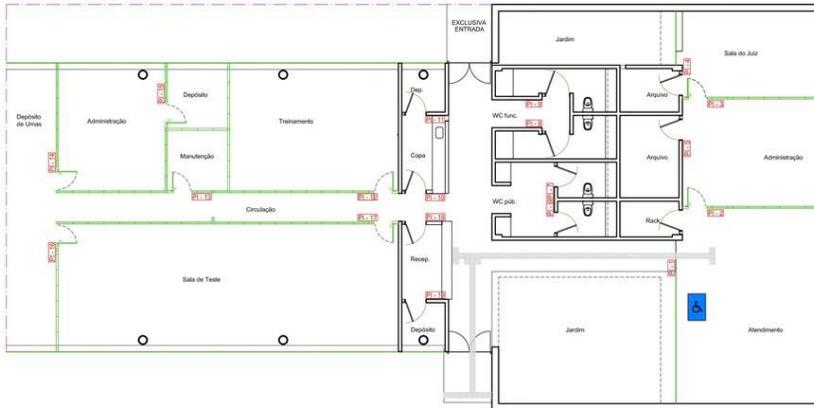



PLACAS BRAILLE - DIZERS E QUANTIDADES				PLACAS BRAILLE - INSTALAÇÃO E MODELO			
dizeres	símbolo	quant.	dizeres	símbolo	quant.	ESC. 1/25	
ATENDIMENTO AO ELEITOR	01	01	006	01	01	30	
ADMINISTRAÇÃO	01	01	006	01	01	30	
SALA DO JUIZ	01	01	006	01	01	30	
ARQUIVO	01	01	006	01	01	30	
ARQUIVO	01	01	006	01	01	30	
ARQUIVO	01	01	006	01	01	30	
WC PÚBLICO FEMININO	01	01	006	01	01	30	
WC PÚBLICO MASCULINO	01	01	006	01	01	30	
WC FUNCIONÁRIOS FEMININO	01	01	006	01	01	30	
WC FUNCIONÁRIOS MASCULINO	01	01	006	01	01	30	
COFA	01	01	006	01	01	30	
TOTAL DE PLACAS	20	UNIDADES				ESC. 1/100	

Desenho: Fernanda
 Data: 04/11/2022
 Atualização:

A3



5. Fórum Eleitoral de Petrolina



Adequações de Acessibilidade

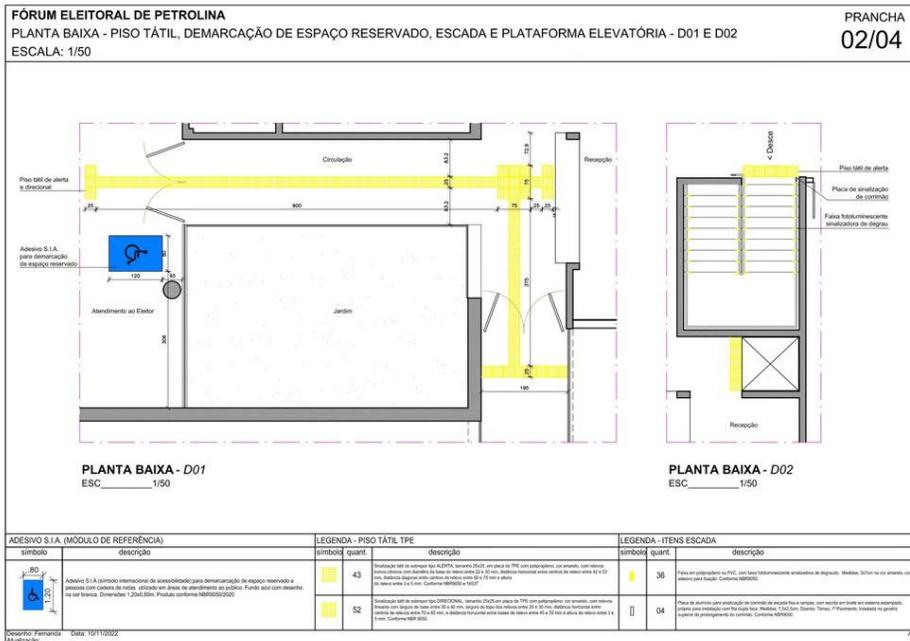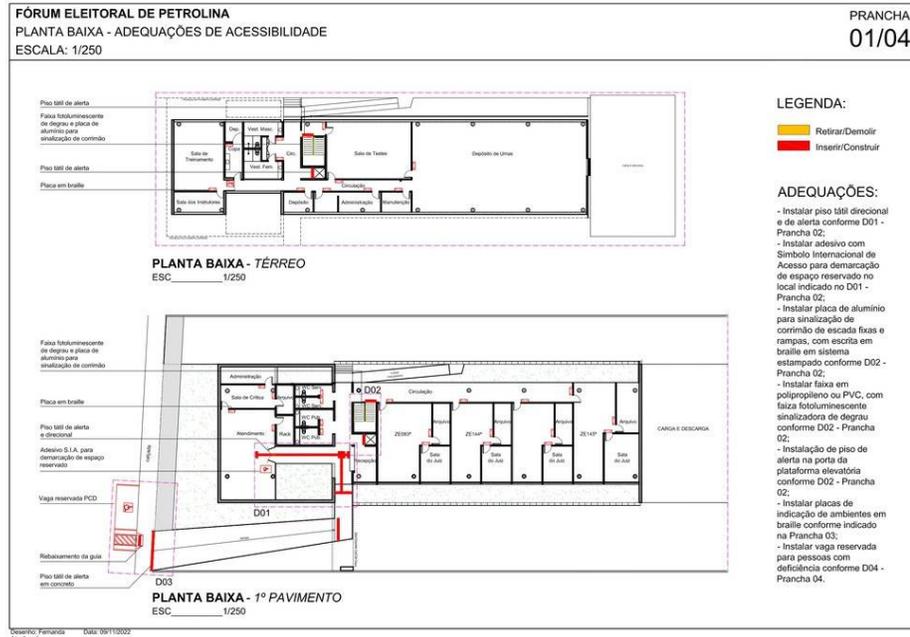

6. Fórum Eleitoral de Carpina


Adequações de Acessibilidade

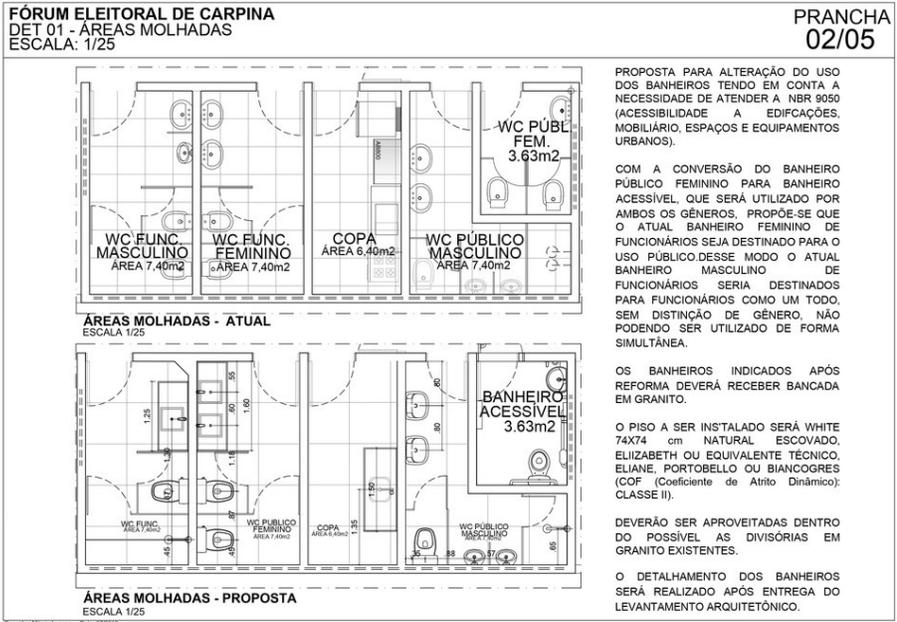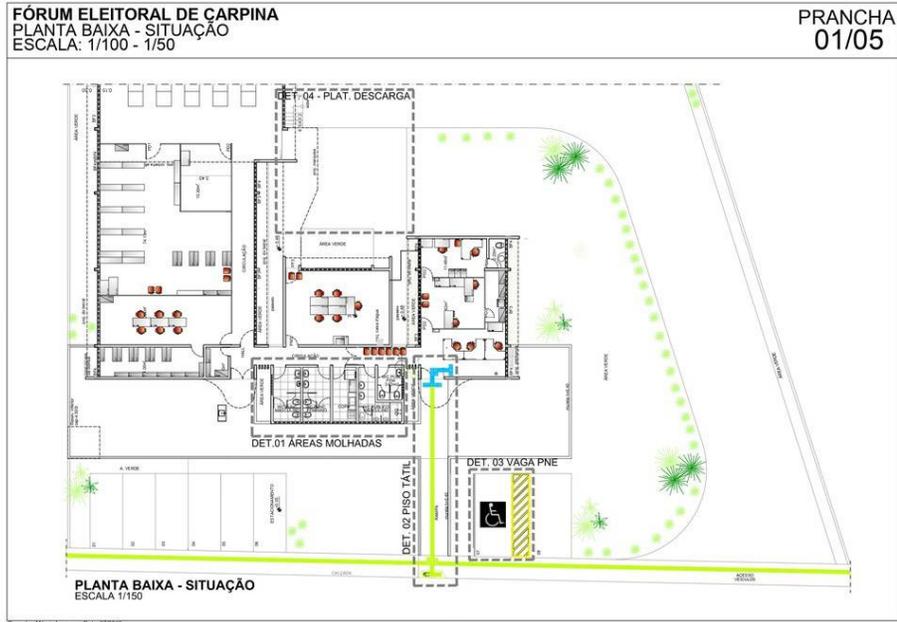

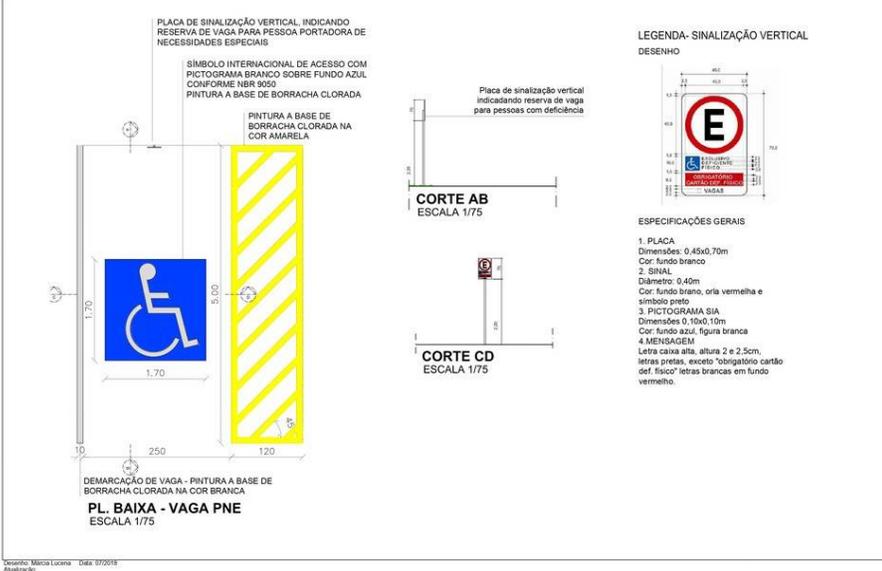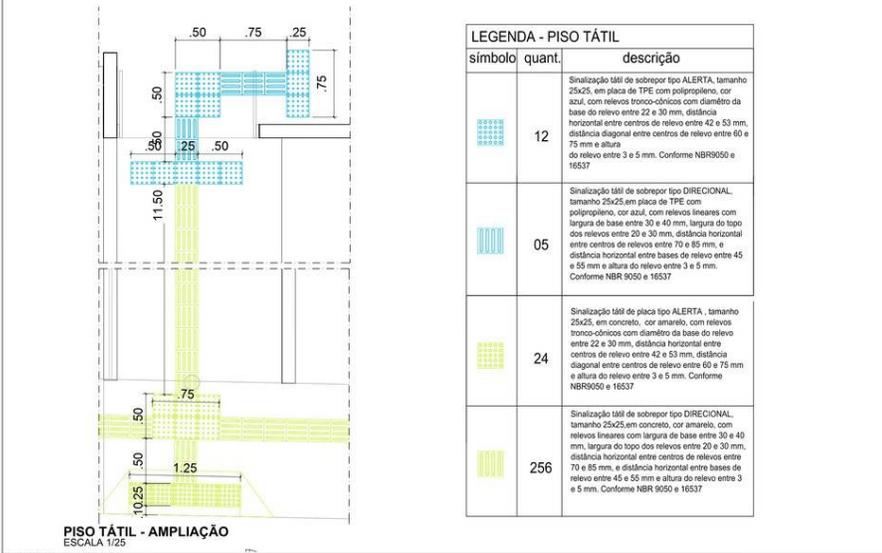

FÓRUM ELEITORAL DE CARPINA
DETALHE 04 - GRADIL DE PROTEÇÃO PARA PLATAFORMA DE CARGA/DESCARGA
 ESCALA: 1/50


PRANCHA
 05/05

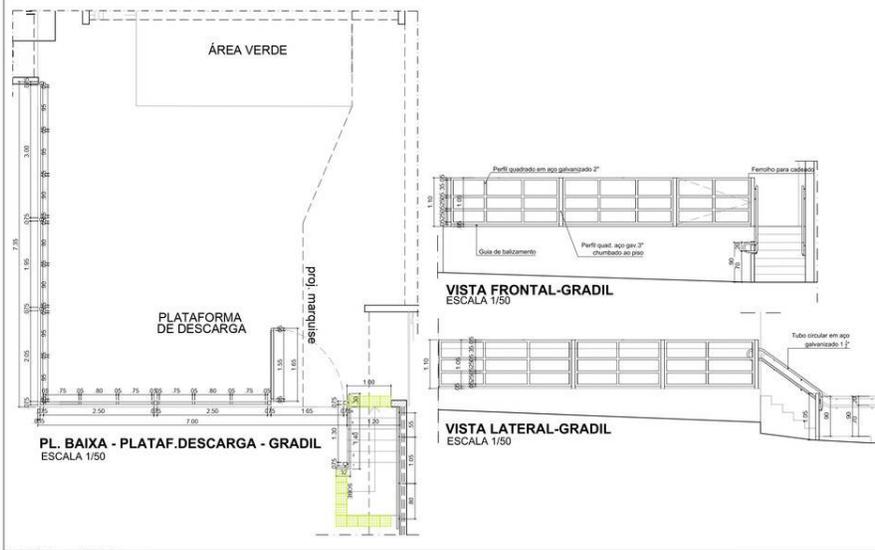

Arquiteto: Márcia Lucena - Data: 07/2018
 Apresentação:

FÓRUM DE CARPINA
PLANTA BAIXA - PLACAS BRAILLE
 ESCALA: 1/150

PRANCHA
 01


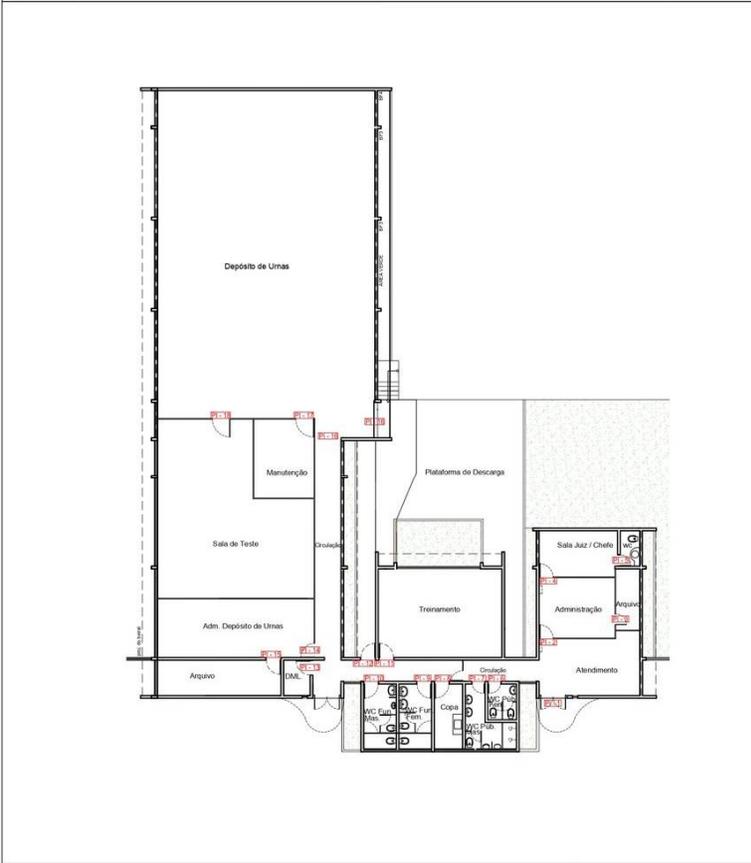




PLACAS BRAILLE - DIZERES E QUANTIDADES				PLACAS BRAILLE - INSTALAÇÃO E MODELO				
dizeres	simbolo	quant	dizeres	simbolo	quant	dizeres	simbolo	quant
Atendimento	01-01	01	Copa	01-08	01	Arquivo	01-15	01
Administração	01-02	01	WC Funcionário Feminino	01-09	01	Depósito de Urnas	01-16	02
Arquivo	01-03	01	WC Funcionário Masculino	01-10	01	Manutenção	01-17	01
Sala Jaz / Chefe	01-04	01	Treinamento	01-11	01	Sala de Teste	01-18	01
WC	01-05	01	Plataforma de Descarga	01-12	01			
WC Público Feminino	01-06	01	DAL	01-13	01			
WC Público Masculino	01-07	01	Administração Depósito de Urnas	01-14	01			
						TOTAL DE PLACAS - 19 UNIDADES		

Desenho: Hyellen
 Apresentação: Data: 26/08/2023

7. Fórum Eleitoral de Caruaru



Adequações de Acessibilidade

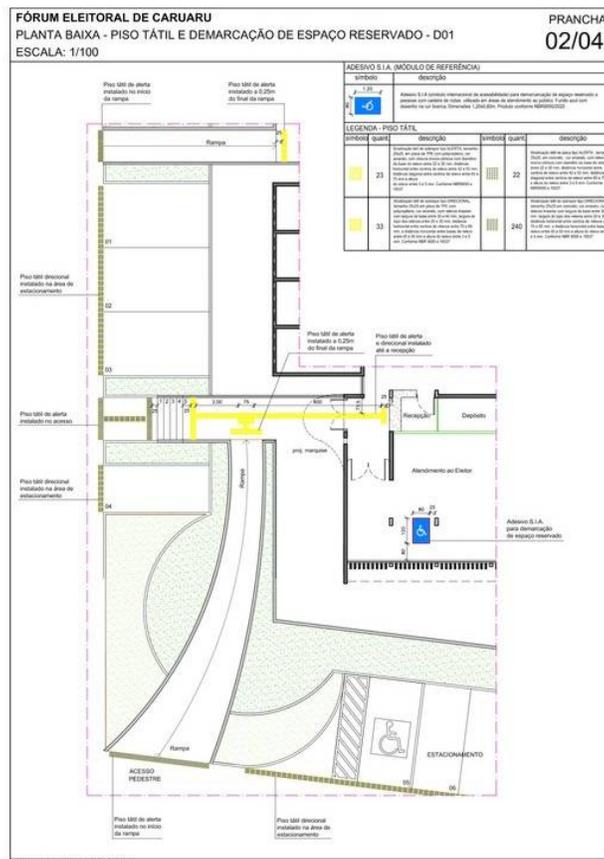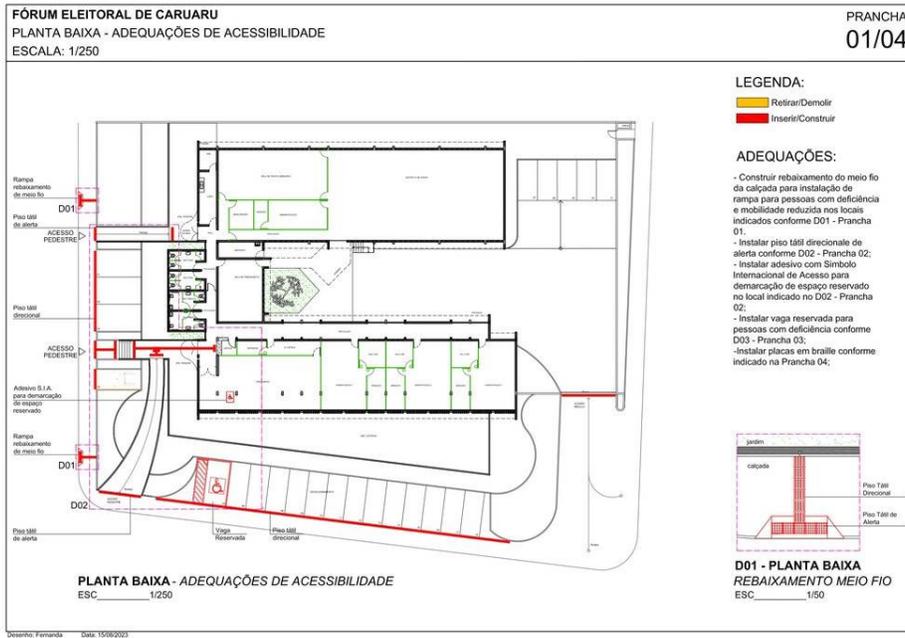

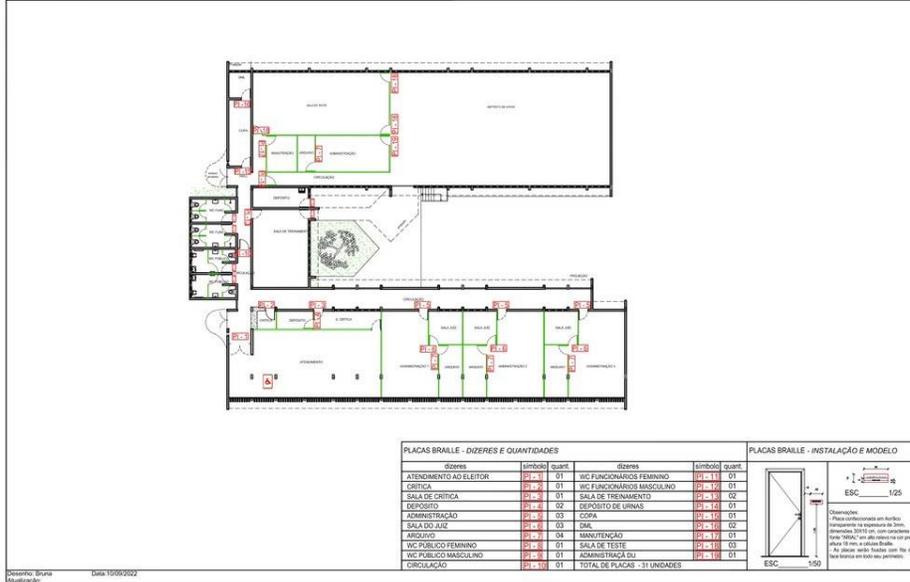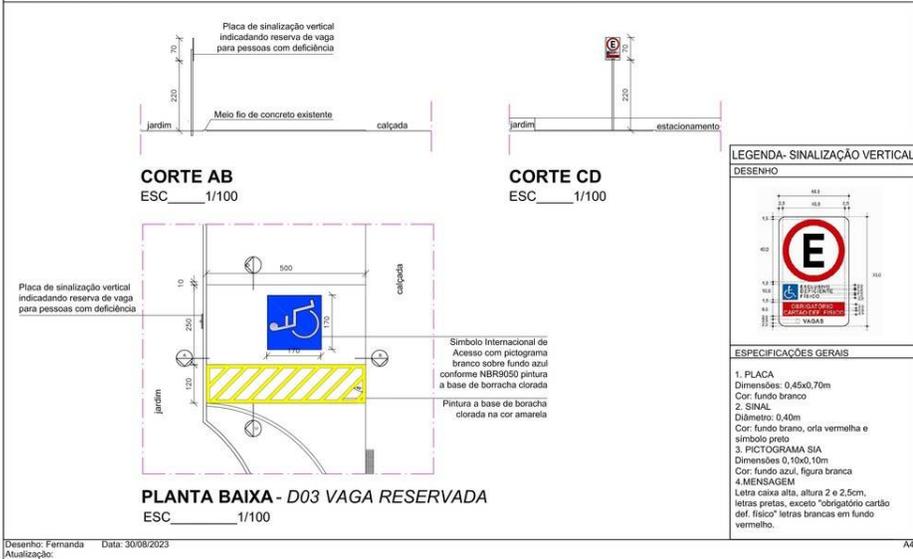



8. Fórum Eleitoral de Garanhuns

Adequações de Acessibilidade

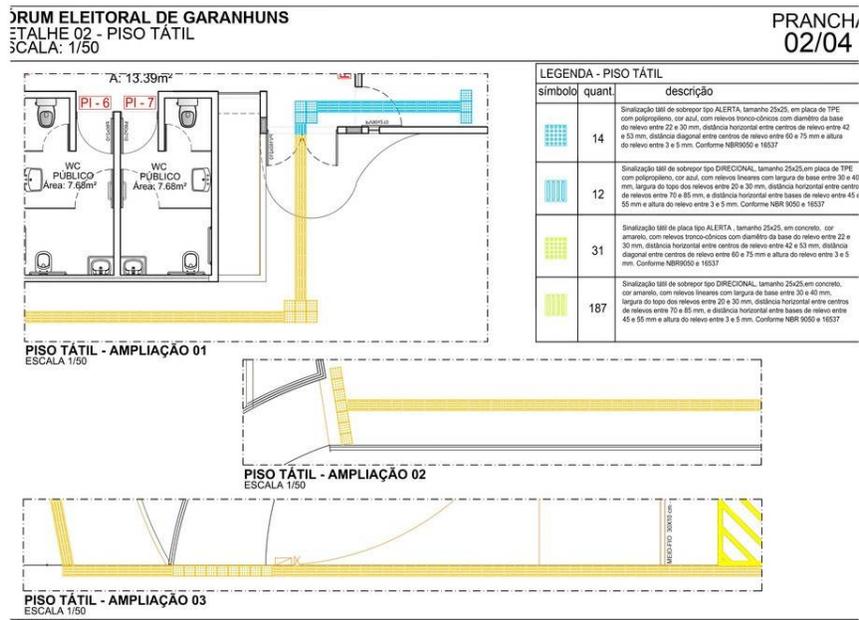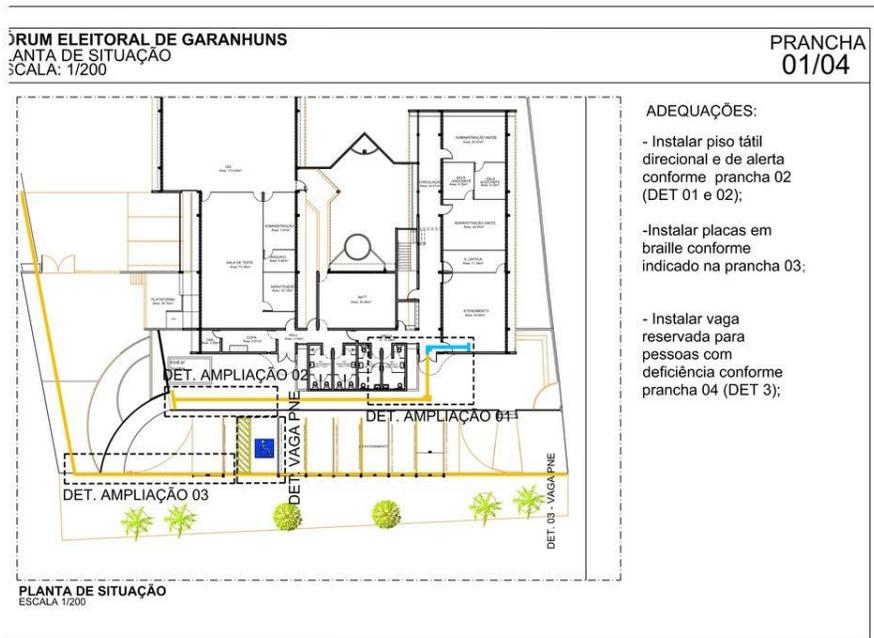


9. Fórum Eleitoral de Palmares

Adequações de Acessibilidade

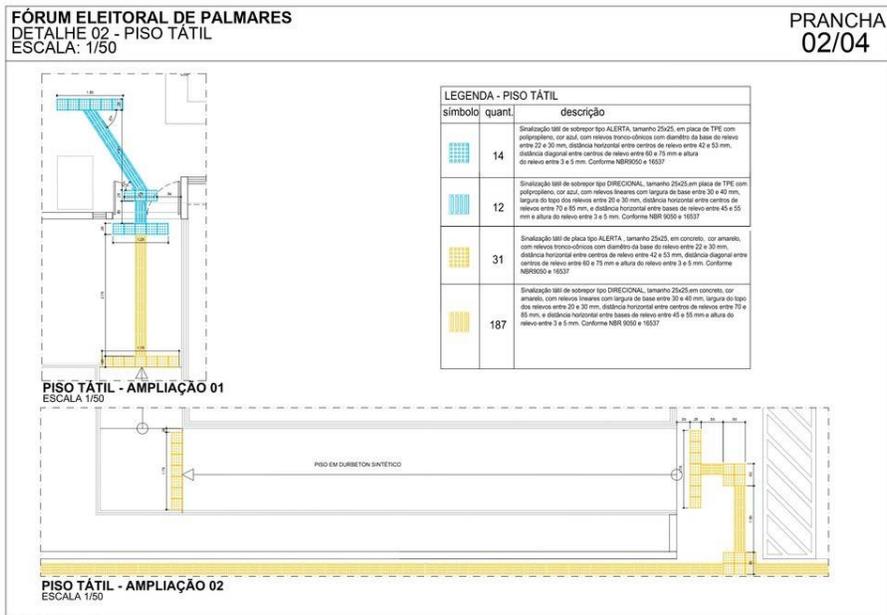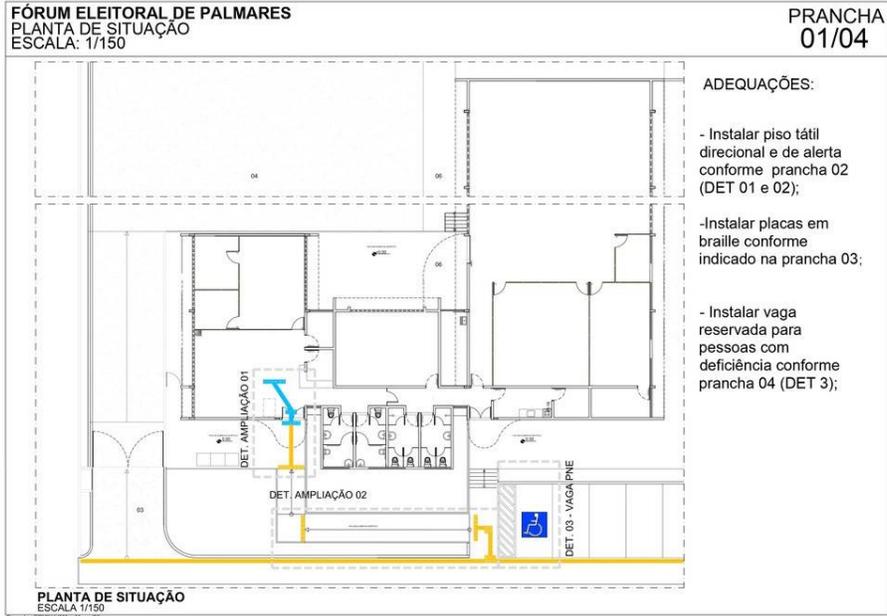


FÓRUM ELEITORAL DE PALMARES
DETALHE 02 - PISO TÁTIL
ESCALA: 1/100 - 1/50

PRANCHA
03/04

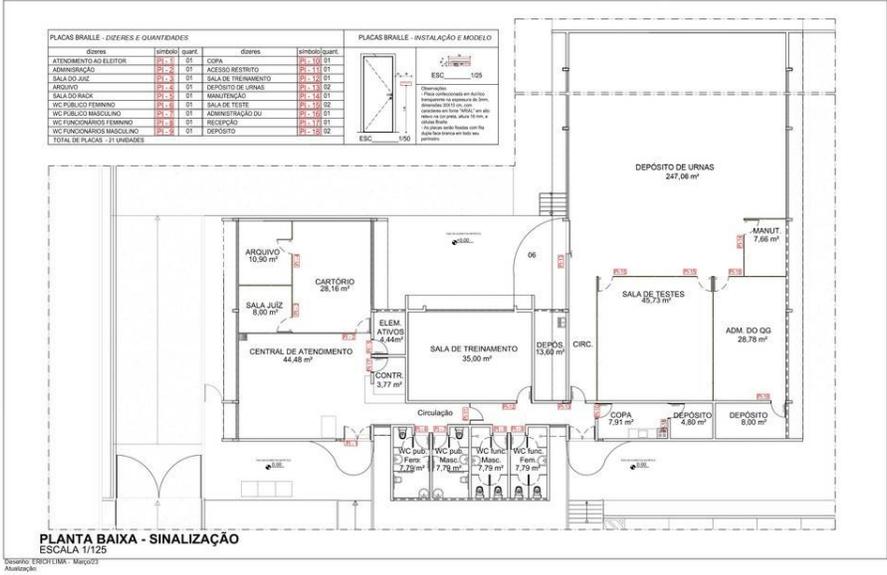



FÓRUM ELEITORAL DE PALMARES
DETALHE 03 - DETALHE VAGA PNE
ESCALA: 1/75



PRANCHA
04/04

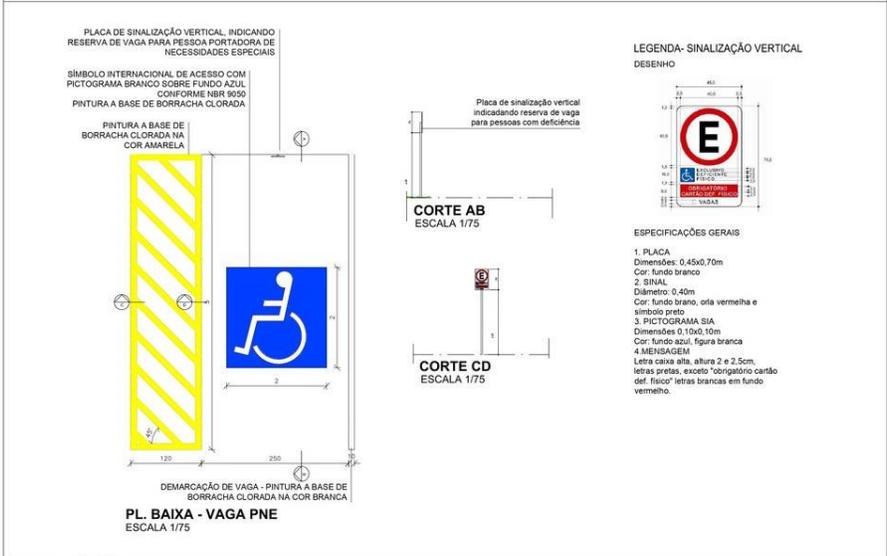

10. Fórum Eleitoral de Petrolândia


Adequações de Acessibilidade

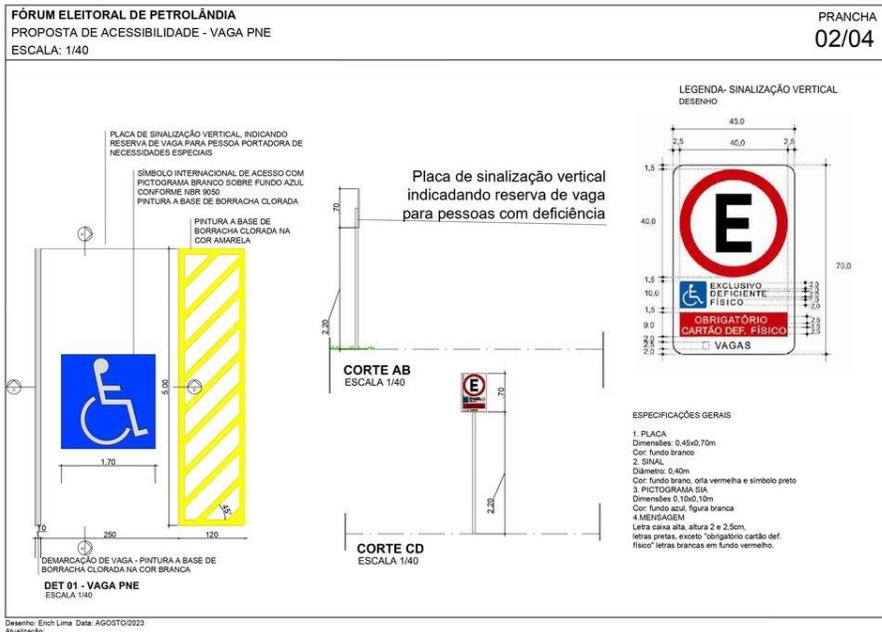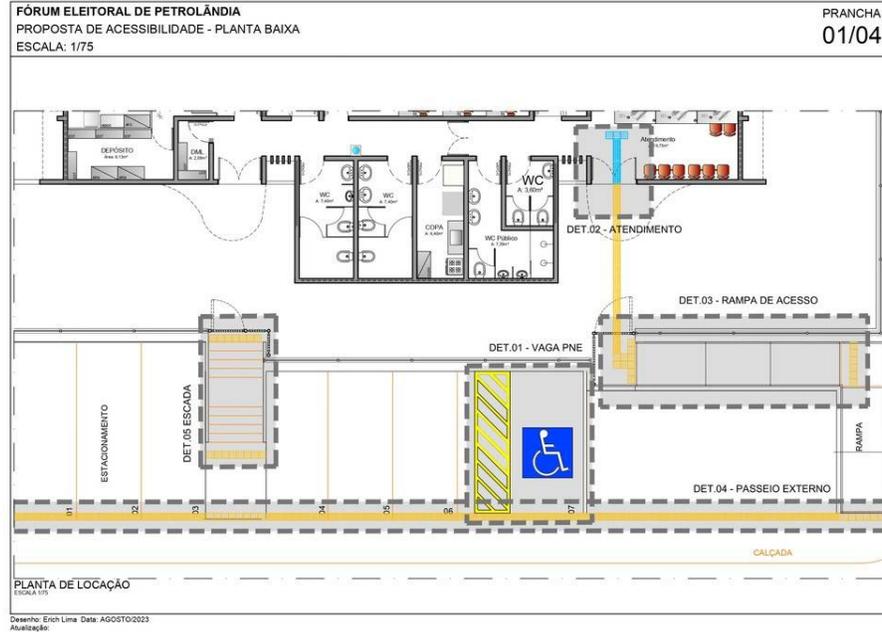

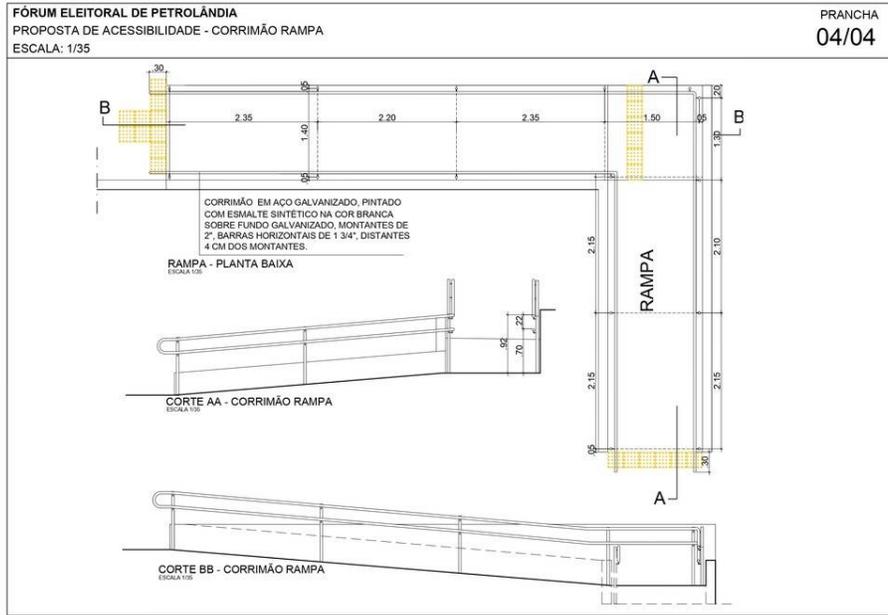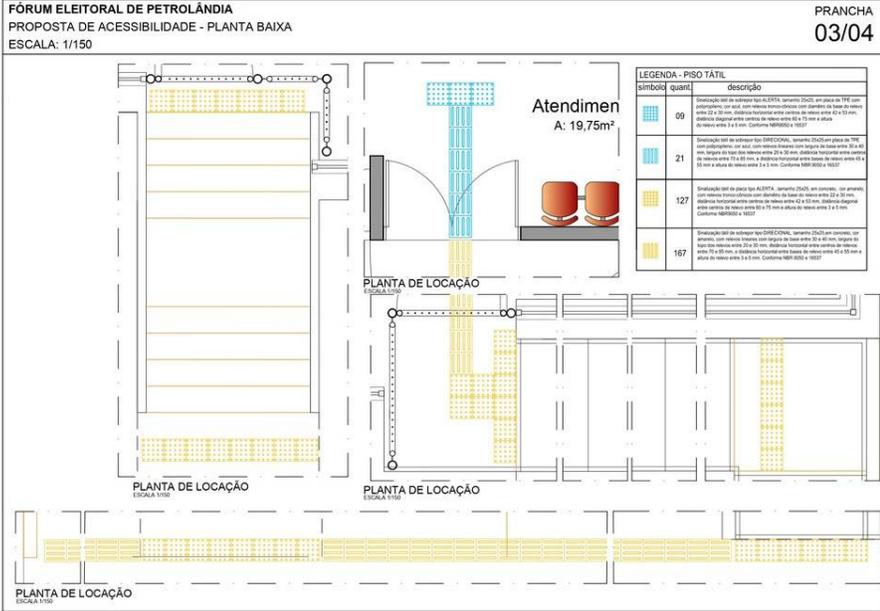

CARTÓRIO DE PETROLÂNDIA
PLANTA BAIXA - PLACAS BRAILLE
ESCALA: 1/150

PRANCHA
01

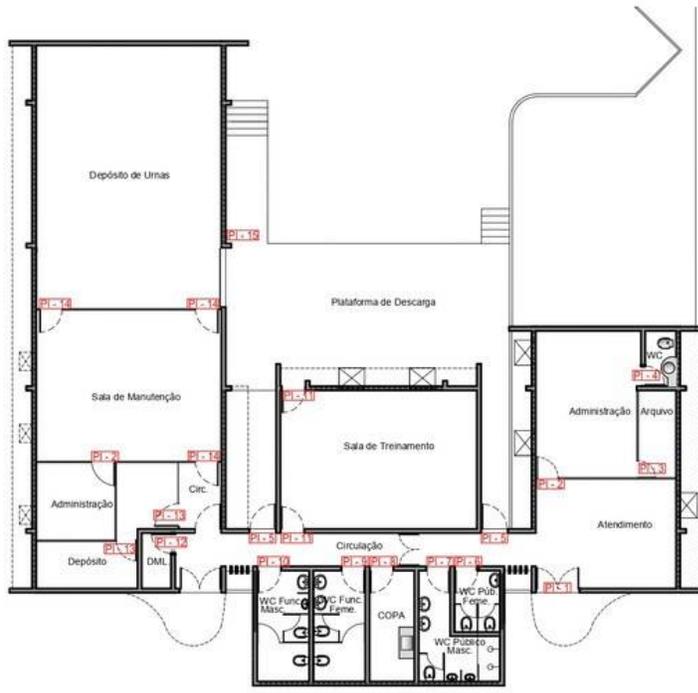


PLACAS BRAILLE - DIZERES E QUANTIDADES

Obra	Unidade	Quant.	Obra	Unidade	Quant.	Obra	Unidade	Quant.
Atendimento	PI-C-01	01	WC Público Feminino	PI-C-01	01	Sala de Treinamento	PI-C-11	02
Administração	PI-C-02	02	WC Público Masculino	PI-C-02	01	DML	PI-C-12	01
Arquivo	PI-C-03	01	Copa	PI-C-03	01	Depósito	PI-C-13	02
WC	PI-C-04	01	WC Funcionário Feminino	PI-C-04	01	Sala de Manutenção	PI-C-14	03
Plataforma de Descarga	PI-C-05	02	WC Funcionário Masculino	PI-C-05	01	Depósito de Urnas	PI-C-15	01

TOTAL DE PLACAS - 27 UNIDADES

PLACAS BRAILLE - INSTALAÇÃO E MODELO


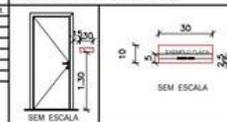


Desenho: Nyellen
 Atualização:
 Data: 25/08/2023

A4



11. Fórum Eleitoral de Ouricuri


Adequações de Acessibilidade

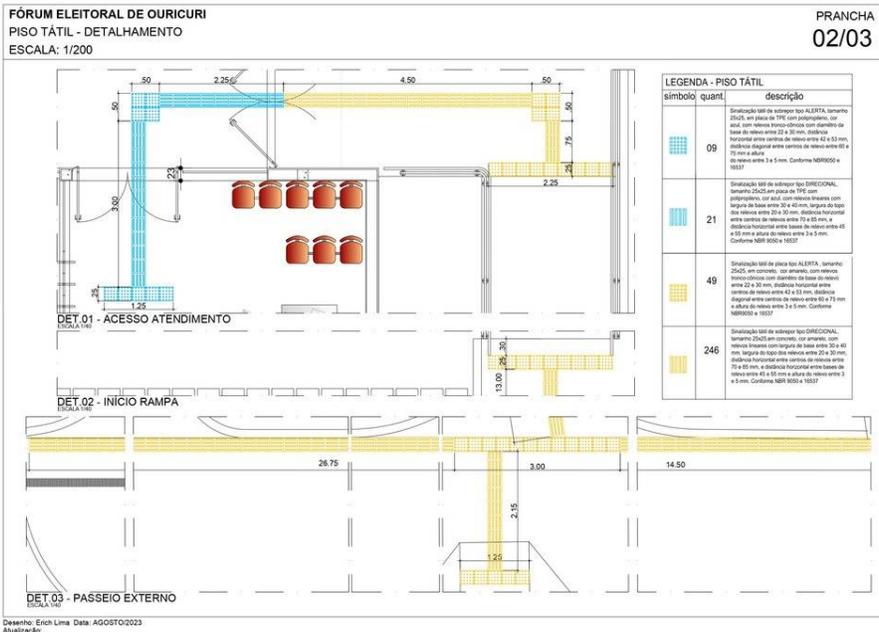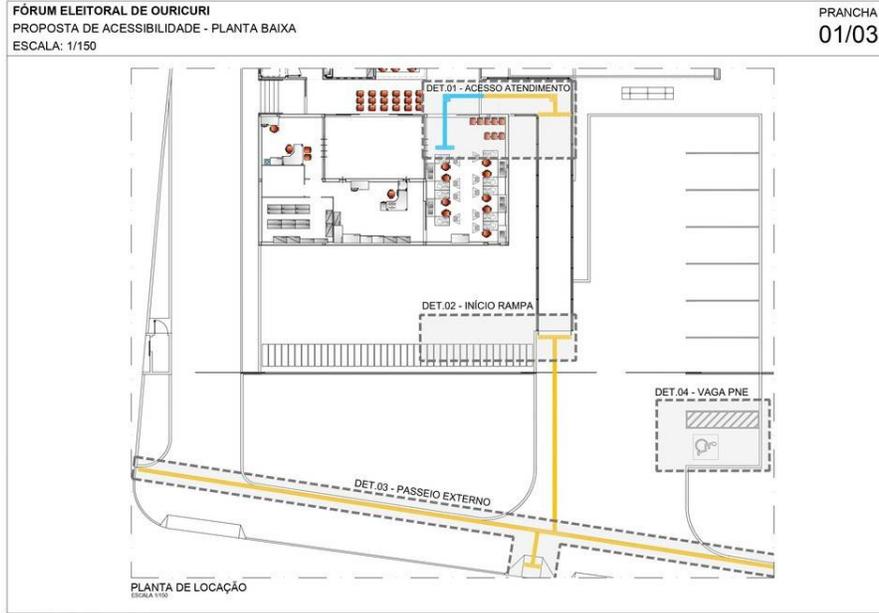



12. Fórum Eleitoral de Surubim

Adequações de Acessibilidade

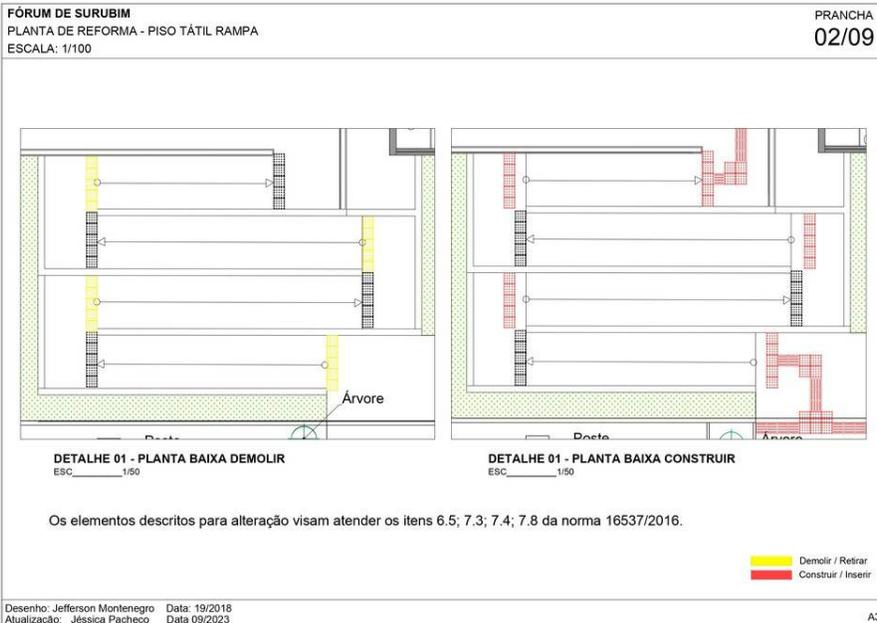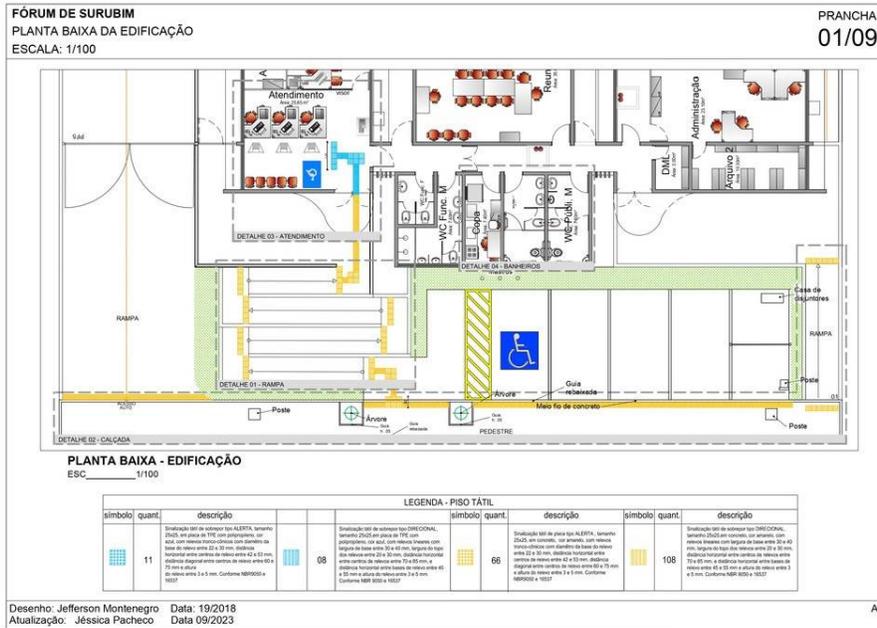


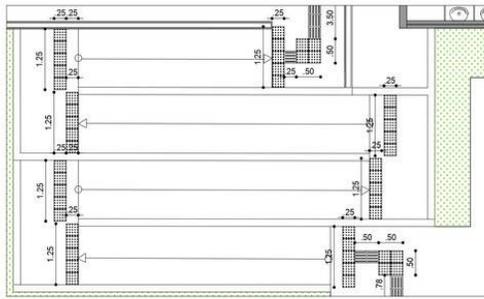


DETALHE 01 - PLANTA BAIXA RAMPA
 ESC. 1/150

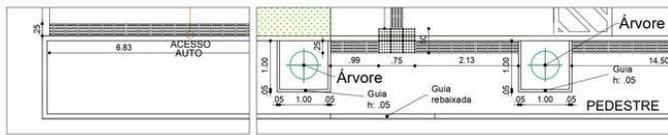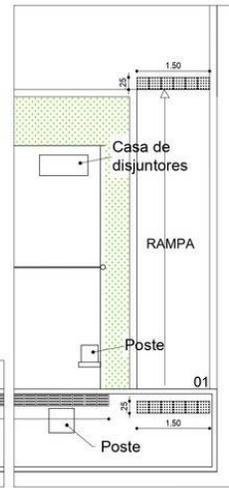

DETALHE 02 - PLANTA BAIXA CALÇADA
 ESC. 1/50

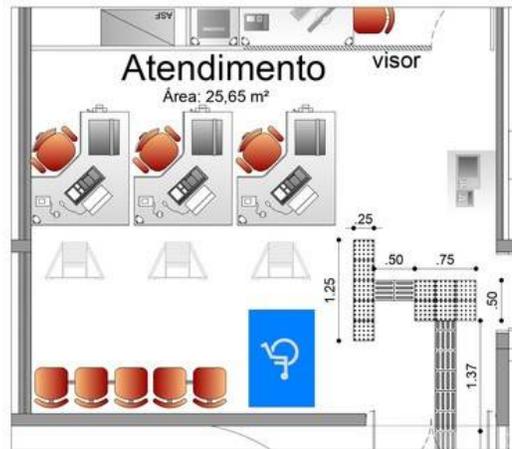

DETALHE 03 - PLANTA BAIXA ATENDIMENTO
 ESC. 1/30

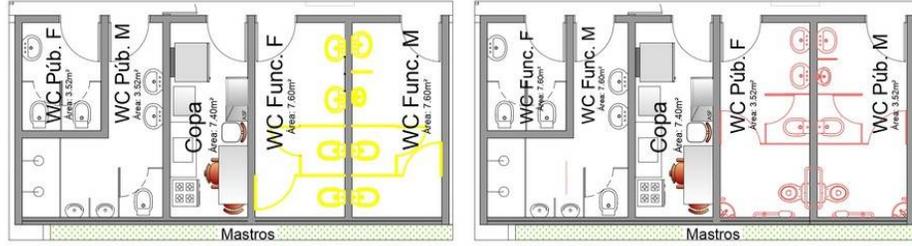

DETALHE 04 - PLANTA BAIXA DEMOLIR
 ESC. 1/50


DETALHE 04 - PLANTA BAIXA CONSTRUIR
 ESC. 1/50

Fazer a conversão dos banheiros públicos e funcionários para atender a norma 9050/2020.

Demolir / Retirar
 Construir / Inserir

Desenho: Jefferson Montenegro Data: 19/2018
 Atualização: Jéssica Pacheco Data 09/2023

A3

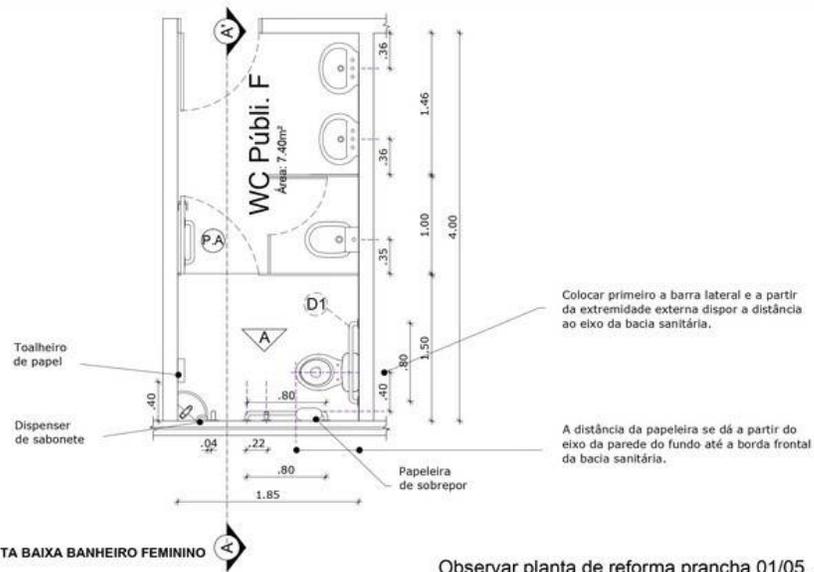

DETALHE 04 - PLANTA BAIXA BANHEIRO FEMININO
 ESC. 1/25

Observar planta de reforma prancha 01/05.



Desenho: Jefferson Montenegro Data: 19/2018
 Atualização: Jéssica Pacheco Data 09/2023



A3

13.

Fórum Eleitoral de Jaboatão dos Guararapes


Adequações de Acessibilidade

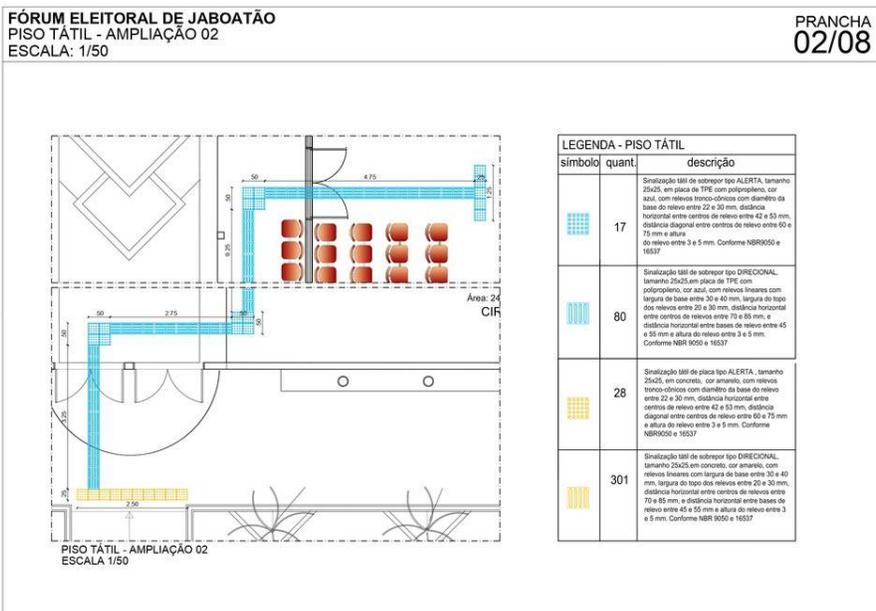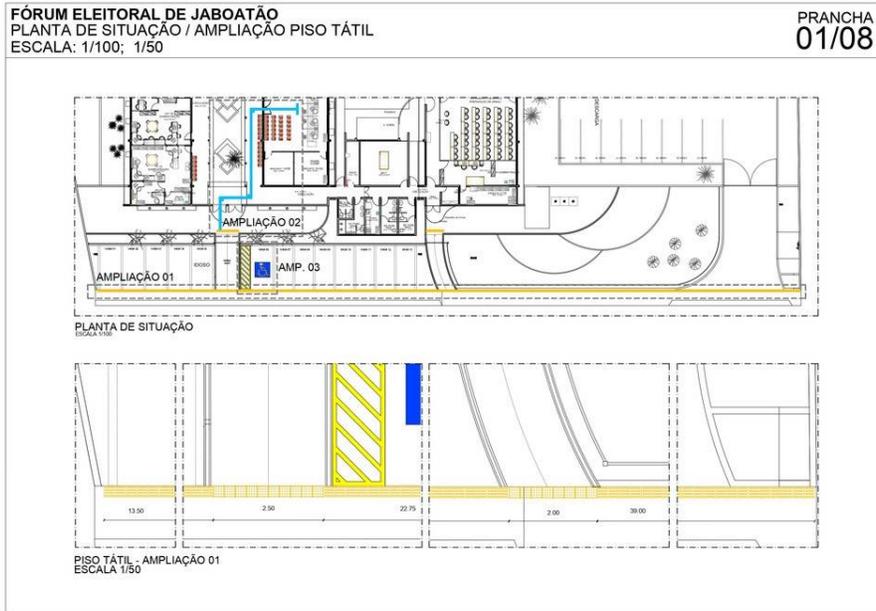

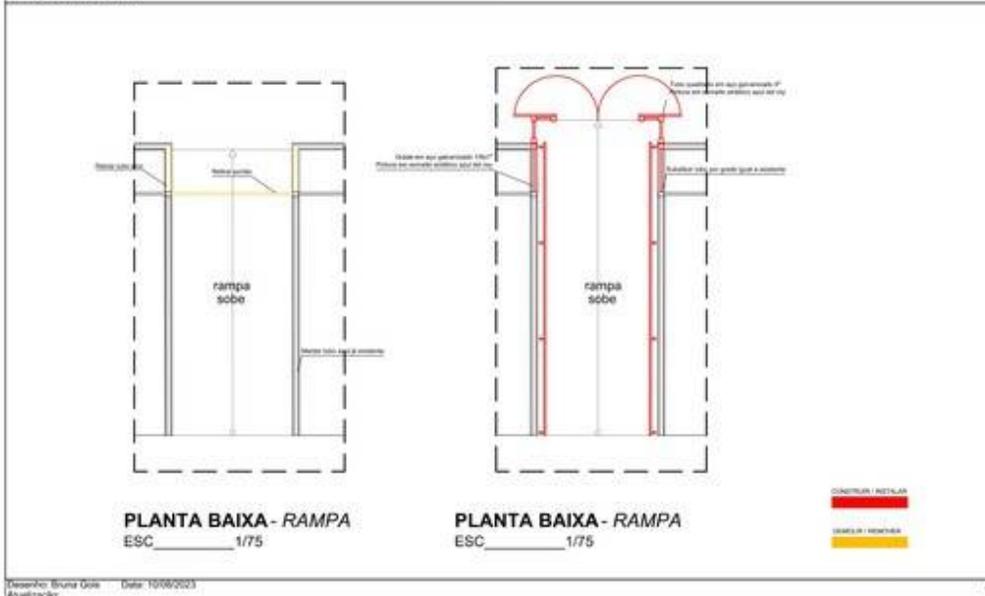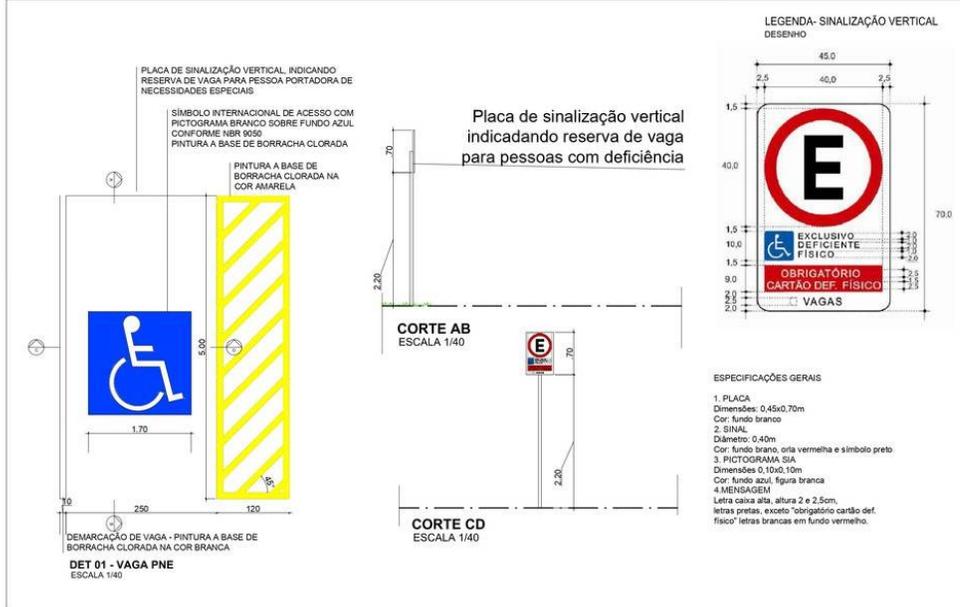


FÓRUM ELEITORAL DE JABOATÃO DOS GUARARAPES
PLANTA BAIXA - CORTES - DETALHAMENTO
 ESCALA: 1/75 - 1/10


PRANCHA
05/08

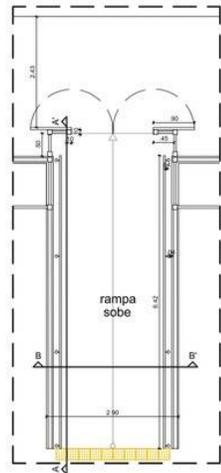


PLANTA BAIXA - RAMP
 ESC. 1/75

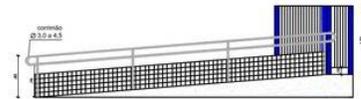

CORTE AA'
 ESC. 1/75

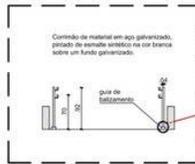

CORTE BB'
 ESC. 1/75

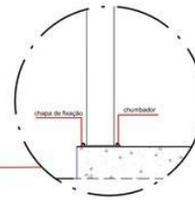


DETALHE 01 - FIXAÇÃO DO CORRIMÃO
 ESC. 1/10

Desenho: Bruna Góis
 Atualização:
 Data: 10/08/2023


A4

FÓRUM ELEITORAL DE JABOATÃO DOS GUARARAPES
WCS. PÚBLICOS - PLANTA DE DEMOLIR E CONSTRUIR
 ESCALA: 1/75


PRANCHA
06/08

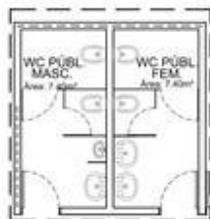

PLANTA BAIXA - WC PÚBLICO
 ESC. 1/75

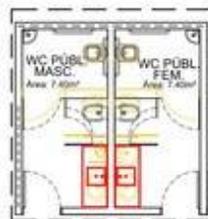

PLANTA BAIXA - WC PÚBLICO
 ESC. 1/75

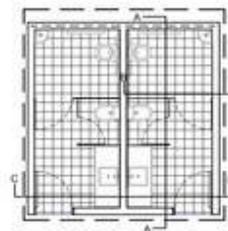

PLANTA BAIXA - WC PÚBLICO
 ESC. 1/75




Desenho: Bruna Góis
 Atualização:
 Data: 14/08/2023


A4

FÓRUM ELEITORAL DE JABOATÃO DOS GUARARAPES
 PLANTA BAIXA - PLANTA DE DEMOLIR E CONSTRUIR
 ESCALA: 1/75


PRANCHA
 07/08

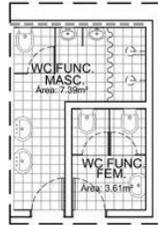

PLANTA BAIXA - LAYOUT ATUAL
 ESC. 1/75

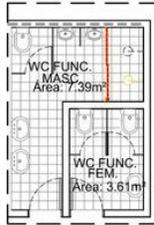

PLANTA BAIXA - DEMOLIR E CONSTRUIR
 ESC. 1/75

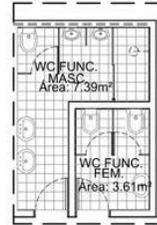

PLANTA BAIXA - LAYOUT PROPOSTO
 ESC. 1/75




Desenho: Bruna Góis
 Atualização:

Data: 14/08/2023


A4

FÓRUM ELEITORAL DE JABOATÃO DOS GUARARAPES
 WCS. PÚBLICOS - CORTES
 ESCALA: 1/75


PRANCHA
 08/08

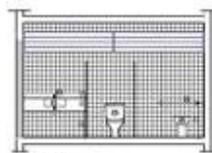

CORTE AA

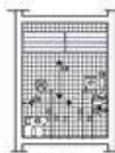

CORTE BB

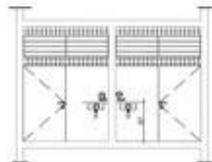

CORTE CC

APARELHOS E ACESSÓRIOS

	Cuba de sanitário quadrada (25x35 cm), Código L 475 1/2 com válvula de acionamento (Código 985-C) acionamento manual e com SIFÃO PARA LIXEIRO 1 e 1/2" Código 985-C 1/2 1/2, acionamento manual. BRCA, CODEL, INCEPA ou similar.
	Lavatório de sanita Ref. L 101 1/2, bacia em aço inox ou equivalente (Códigos: CEUTE, INCEPA ou similar) com válvula de acionamento (Código: 985-C) acionamento manual e com SIFÃO PARA LIXEIRO 1 e 1/2" Código 985-C 1/2 1/2, acionamento manual. BRCA, CODEL, INCEPA ou similar.
	Bacia Convencional - Linha VOGUE PLUS Comfort, Código P 310 com caixa acoplada e sifão padrão com tampa.
	Tanque para lavatório de bacia (acoplamento automático) (Código: 117) da BRCA, CODEL, INCEPA ou similar.
	Bacia Convencional - Linha VOGUE PLUS Comfort, Código P 311 e sifão padrão com tampa.
	Dispensador para sabão líquido com 600 ml (plástico ABS) na cor branca de SANTHEX WILCLEAN, Linha de CONCORDE ou similar.
	Porta-papel toalha (plástico em alumínio ABS) para papel toalha (reforçado) de SANTHEX WILCLEAN, Linha de CONCORDE ou similar.
	Dispensador para papel higiênico de não-quantidade de SANTHEX WILCLEAN, Linha de CONCORDE ou similar.
	Bacia de apoio para PNE 30 cm de aço inox cromado esp. 1 1/2", bacia Comfort da BRCA, CODEL, INCEPA ou similar.


Desenho: Bruna Góis
 Atualização:

Data: 14/08/2023


A4


Fórum Eleitoral de Ouricuri

Adequações de Acessibilidade

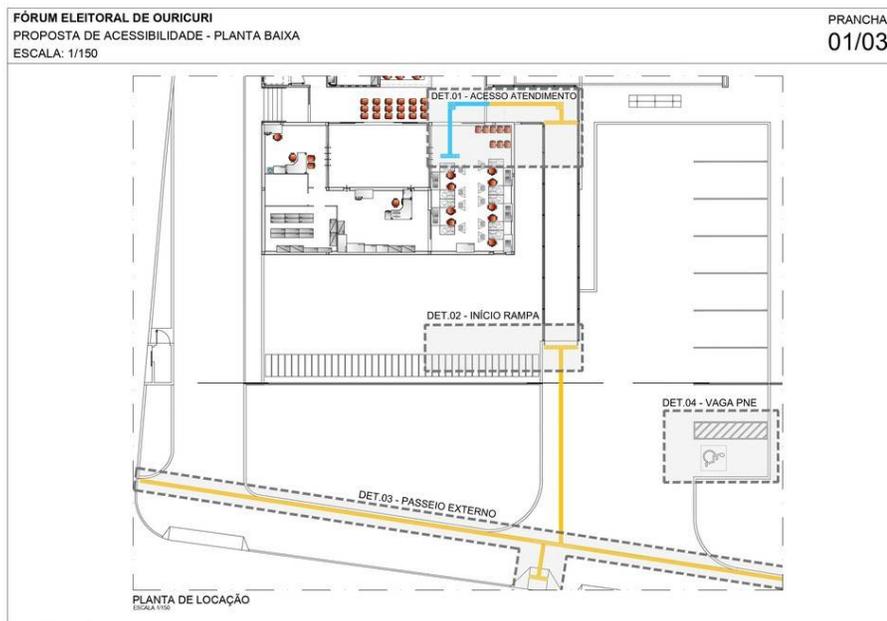


Desenho: Ench Lima Data: AGOSTO/2023
 Atualização:

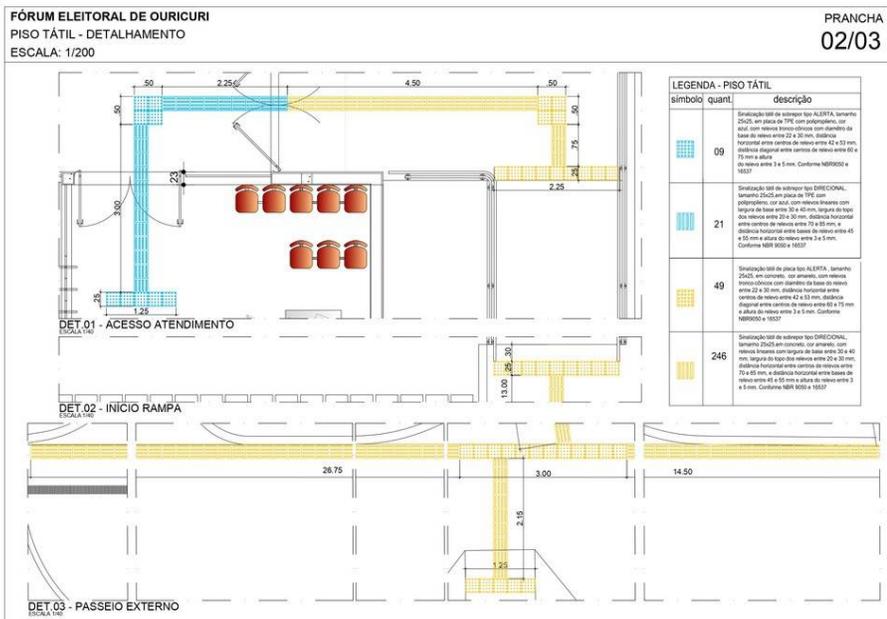

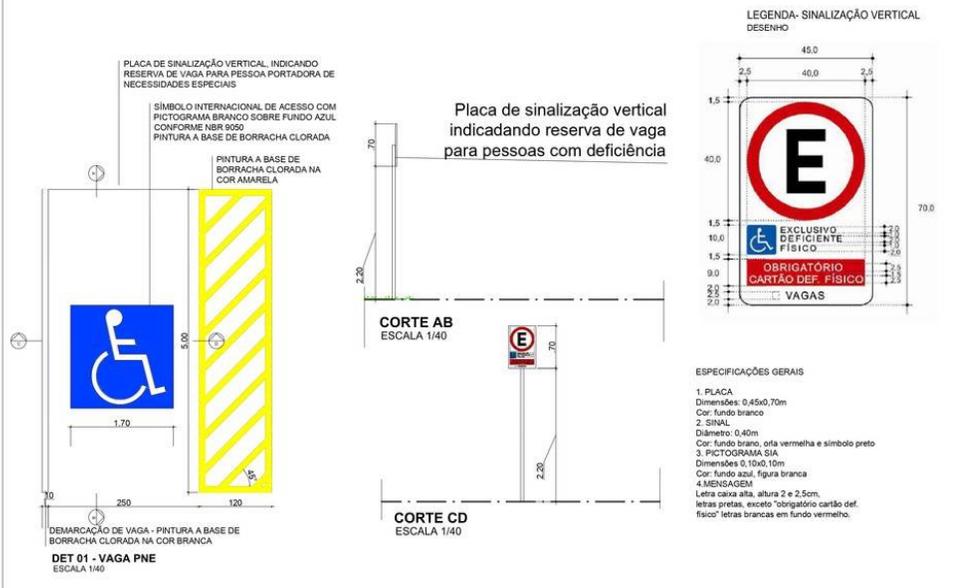


FÓRUM ELEITORAL DE IGARASSU
PLANTA BAIXA - VAGA RESERVADA - D02
ESCALA: 1/100

PRANCHA
03/04

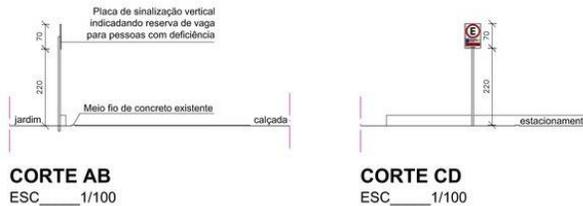

CORTE AB
 ESC 1/100

CORTE CD
 ESC 1/100

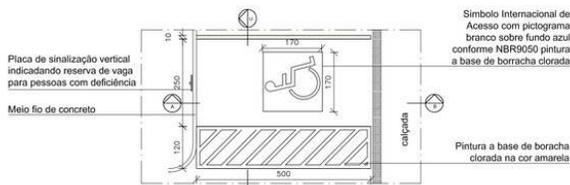

PLANTA BAIXA - D02 VAGA RESERVADA
 ESC 1/100

LEGENDA- SINALIZAÇÃO VERTICAL



ESPECIFICAÇÕES GERAIS

1. PLACA
 Dimensões: 0,45x0,70m
 Cor: fundo branco
2. SINAL
 Diâmetro: 0,40m
 Cor: fundo branco, orla vermelha e símbolo preto
3. PICTOGRAMA SIA
 Dimensões 0,10x0,10m
 Cor: fundo azul, figura branca
4. MENSAGEM
 Letra caixa alta, altura 2 e 2,5cm,
 letras pretas, exceto "obrigatório cartão del. físico" letras brancas em fundo vermelho.


Desenho: Fernanda
 Atualização:

Data: 19/09/2023


A4

CENTRAL DE ATENDIMENTO CABO DE SANTO AGOSTINHO
PLANTA BAIXA - PLACAS EM BRAILLE
ESCALA: 1/100

PRANCHA
04/04

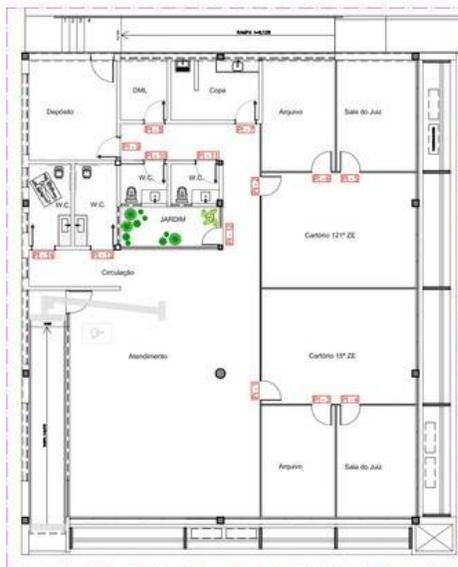

PLACAS BRAILLE - INSTALAÇÃO E MODELO

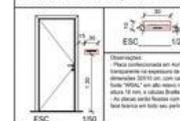

PLACAS BRAILLE - DIZIERS E QUANTIDADES

Dizeres	Símbolo	Quant
CARTÓRIO 109ZE	109	01
CARTÓRIO 1217ZE	1217	01
SALA DO JUIZ	11	01
ARQUIVO	12	01
ARQUIVO	13	01
SALA DO JUIZ	14	01
COZA	15	01
DM	16	01
DEPÓSITO	17	01
WC-FUNÇÃO/FEM	18	01
WC-FUNÇÃO/MASC	19	01
JARDIM	20	01
WC-FURCO/FEM	21	01
WC-FURCO/MASC	22	01
TOTAL		14



Desenho: Fernanda
 Atualização:

Data: 19/09/2023


A4

16. Fórum Eleitoral de Limoeiro

Adequações de Acessibilidade

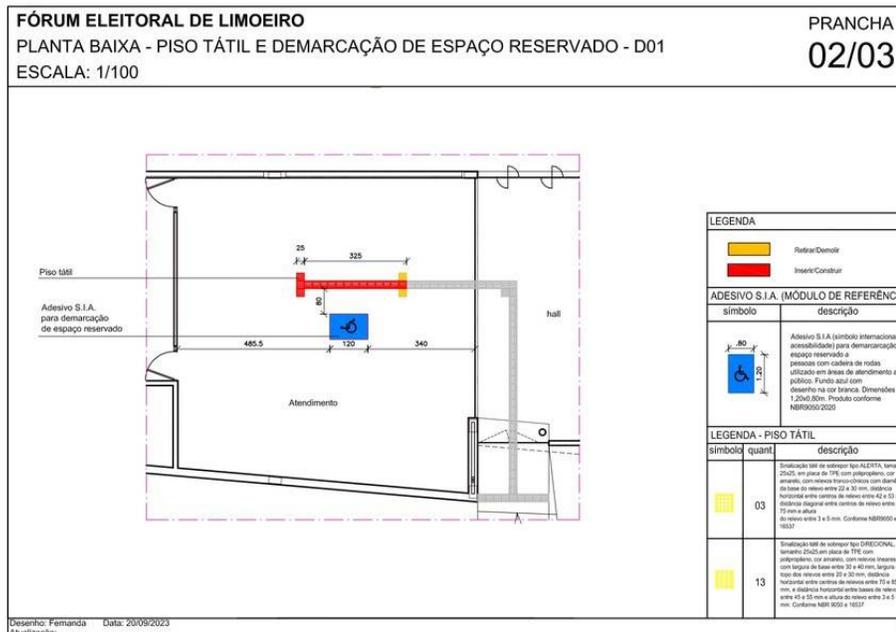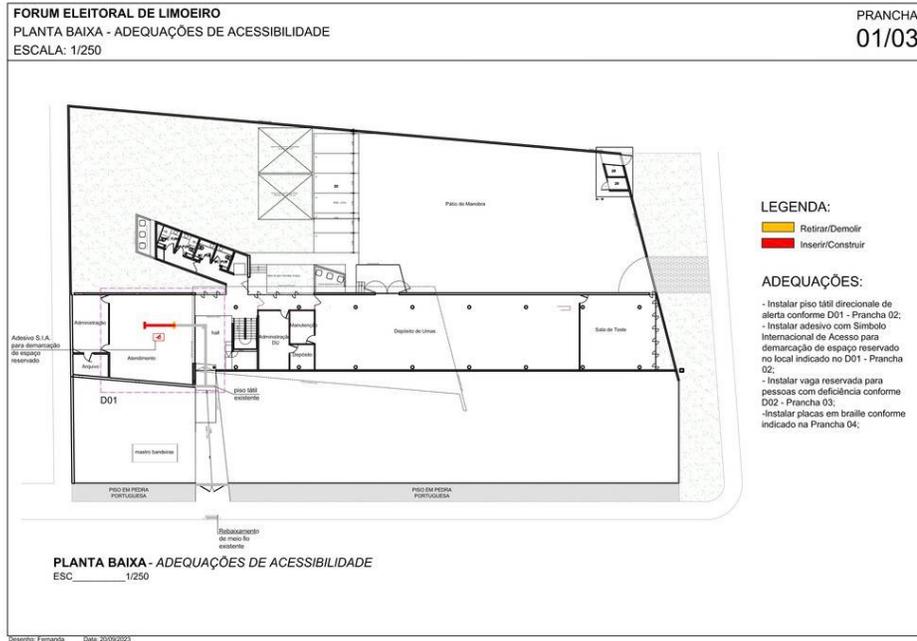

SEARQ | Relatório 2023 de Infraestrutura e Projetos

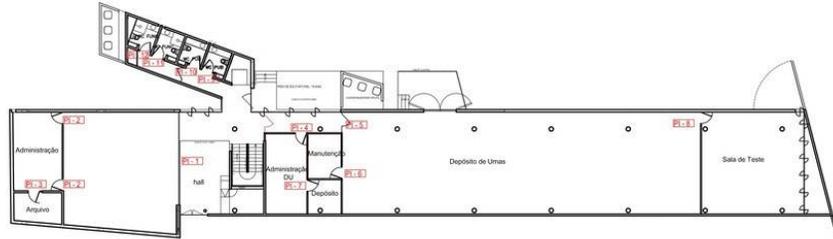

PLACAS BRAILLE - DIZERES E QUANTIDADES					
dizeres	símbolo	quant	quant		
ATENDEMENTO AO ELEITOR	PI - 1	01	SALA DE TESTE	PI - 8	01
ADMINISTRAÇÃO	PI - 2	02	WC PÚBLICO FEMININO	PI - 9	01
ARQUIVO	PI - 3	01	WC PÚBLICO MASCULINO	PI - 10	01
ADMINISTRAÇÃO DU	PI - 4	01	WC FUNCIONÁRIOS FEMININO	PI - 11	01
DEPÓSITO DE URNAS	PI - 5	01	WC FUNCIONÁRIOS MASCULINO	PI - 12	01
MANUTENÇÃO	PI - 6	01	SALA DE TREINAMENTO	PI - 13	01
DEPÓSITO	PI - 7	01	DEPÓSITO DE URNAS	PI - 14	01
TOTAL DE PLACAS - 20 UNIDADES					

PLACAS BRAILLE - INSTALAÇÃO E MODELO


Observações:
 Placa confeccionada em Aço Inox
 Dimensionamento de instalação de Braille:
 Braille: 20x10 cm, com caracteres em
 fonte 10x10, em alto relevo com espessura
 altura 10 mm, e caracteres Braille
 de 10x10 mm, com espessura de 10 mm.
 Escala Braille em todo seu perímetro.

Desenho: Fernanda
 Data: 19/05/2022
 Escala: 1/100

Cartório de Rio Formoso

17.

Adequações de Acessibilidade

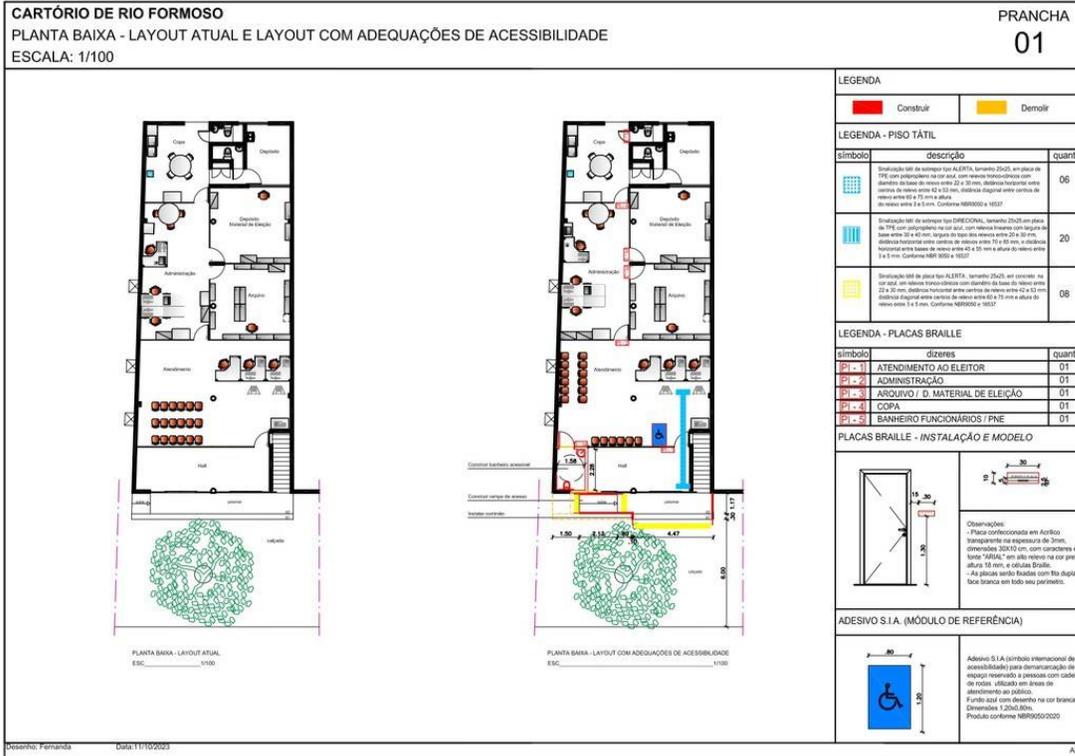

Cartório de Paudalho

18.

Adequações de Acessibilidade

CARTÓRIO DE PAUDALHO
PLANTA BAIXA - LAYOUT ATUAL E LAYOUT COM ADEQUAÇÕES DE ACESSIBILIDADE
ESCALA: 1/100

PRANCHA
01

PLANTA BAIXA - LAYOUT ATUAL
 ESC. 1/100

PLANTA BAIXA - LAYOUT ACESSIBILIDADE
 ESC. 1/100

LEGENDA - PISO TÁTIL

símbolo	descrição	quant.
	Instalação de piso de sempre tipo ALERTA, formato 20x25, em placa de PVC com polípropileno na cor azul, com relevo hexagonal com diâmetro de base de relevo entre 22 e 25 mm, diâmetro horizontal entre centros de relevo entre 42 e 42 mm, distância diagonal entre centros de relevo entre 60 e 75 mm e altura de relevo entre 3 e 5 mm. Conforme NBR 9050 e 19337.	09
	Instalação de piso de sempre tipo DIRECIONAL, formato 20x25 em placa de PVC com polípropileno na cor azul, com relevo hexagonal com largura de base entre 22 e 45 mm, largura de topo da relevo entre 20 e 30 mm, distância horizontal entre centros de relevo entre 75 e 80 mm, distância horizontal entre bases de relevo entre 42 e 55 mm e altura de relevo entre 3 e 5 mm. Conforme NBR 9050 e 19337.	04
	Instalação de piso de sempre tipo ALERTA, formato 20x25, em concreto, na cor azul, com relevo hexagonal, com diâmetro de base de relevo entre 22 e 25 mm, diâmetro horizontal entre centros de relevo entre 42 e 42 mm, distância diagonal entre centros de relevo entre 60 e 75 mm e altura de relevo entre 3 e 5 mm. Conforme NBR 9050 e 19337.	23
	Instalação de piso de sempre tipo DIRECIONAL, formato 20x25, em concreto, na cor azul, com relevo hexagonal, com largura de base entre 22 e 45 mm, largura de topo da relevo entre 20 e 30 mm, distância horizontal entre centros de relevo entre 75 e 80 mm, distância horizontal entre bases de relevo entre 42 e 55 mm e altura de relevo entre 3 e 5 mm. Conforme NBR 9050 e 19337.	00

LEGENDA - PLACAS BRAILLE

símbolo	dizeres	quant.
	ATENDIMENTO AO ELEITOR	01
	ADMINISTRAÇÃO	01
	ARQUIVO	02
	COPIA	01
	BANHEIRO FUNCIONÁRIOS / PNE	02

PLACAS BRAILLE - INSTALAÇÃO E MODELO

Observações:

- Placa confeccionada em Acrílico transparente na espessura de 3mm, dimensões 300x50 mm, com caracteres em fonte "BRAIL" em alto relevo na cor preta, altura 50 mm, e células Braille.
- As placas serão fixadas com fita dupla face branca em todo seu perímetro.

ADESIVO S.I.A. (MÓDULO DE REFERÊNCIA)

Adesivo S.I.A. (símbolo internacional de acessibilidade) para demarcação de espaço reservado a pessoas com cadeira de rodas, utilizado em áreas de estacionamento ao público. Fundo azul com desenho na cor branca. Dimensões 120x80mm. Produto conforme NBR9050:2020.

Desenho: Farnanda Data: 16/10/2023

19. Cartório de Custódia

Adequações de Acessibilidade

CARTÓRIO DE CUSTÓDIA
PLANTA BAIXA - LAYOUT ATUAL - LAYOUT PROPOSTO
 ESCALA: 1/100

PLANTA BAIXA - LAYOUT ATUAL
 ESC. 1/100

PLANTA BAIXA - LAYOUT PROPOSTO
 ESC. 1/100

PRANCHA 01

LEGENDA - PISO TÁTIL

simbolo	descrição	quant.
[Grid Symbol]	Instalação ttil de piso tipo ALBERTA, formato 25x25, em placa de TPE com perfilado para cor. azul, com rebordo bidirecional com dimensão de base de relevo entre 22 e 28 mm, distância horizontal entre centros de relevo entre 40 e 42 mm, distância diagonal entre centros de relevo entre 60 e 70 mm e altura do relevo entre 3 a 5 mm. Conforme NBR 9050 e 13022.	11
[Blue Line Symbol]	Instalação ttil de piso tipo DIRECIONAL, formato 25x25 em placa de TPE com perfilado na cor. azul, com rebordo linear para seguir de base entre 30 e 35 mm, largura de base de relevo entre 22 e 28 mm, distância horizontal entre centros de relevo entre 14 e 16 mm, e distância horizontal entre centros de relevo entre 40 e 42 mm e altura do relevo entre 3 a 5 mm. Conforme NBR 9050 e 13022.	08
[Yellow Grid Symbol]	Instalação ttil de piso tipo ALBERTA, formato 25x25, em concreto na cor. azul, com rebordo bidirecional com dimensão de base de relevo entre 22 e 28 mm, distância horizontal entre centros de relevo entre 40 e 42 mm, distância diagonal entre centros de relevo entre 60 e 70 mm e altura do relevo entre 3 a 5 mm. Conforme NBR 9050 e 13022.	00
[Yellow Line Symbol]	Instalação ttil de piso tipo DIRECIONAL, formato 25x25, em concreto na cor. azul, com rebordo linear com largura de base de relevo entre 22 e 28 mm, largura de base de relevo entre 22 e 28 mm, distância horizontal entre centros de relevo entre 14 e 16 mm, e distância horizontal entre centros de relevo entre 40 e 42 mm e altura do relevo entre 3 a 5 mm. Conforme NBR 9050 e 13022.	00

LEGENDA - PLACAS BRAILLE

simbolo	dizeres	quant.
[Braille 1]	ATENDIMENTO AO ELEITOR	01
[Braille 2]	ADMINISTRAÇÃO	01
[Braille 3]	ARQUIVO	01
[Braille 4]	COPA	01
[Braille 5]	BANHEIRO FUNCIONÁRIOS / PNE	02

PLACAS BRAILLE - INSTALAÇÃO E MODELO

ADESIVO S.I.A. (MÓDULO DE REFERÊNCIA)

Adesivo S.I.A. (símbolo internacional de acessibilidade) para demarcação de espaço reservado a pessoas com cadeira de rodas, utilizado em áreas de atendimento ao público. Fundo azul com desenho na cor branca. Dimensões 30x30 cm. Produto conforme NBR 9050:2020.

Desenho: Bruna Vitor Data: 03/11/2022
 Qualificação: Fernanda Melo Data: 07/12/2023