



PLANTA BAIXA 3º PAVIMENTO - REMANEJAMENTO E ACRÉSCIMOS DE PONTOS  
ESCALA: 1:50

NOTAÇÕES

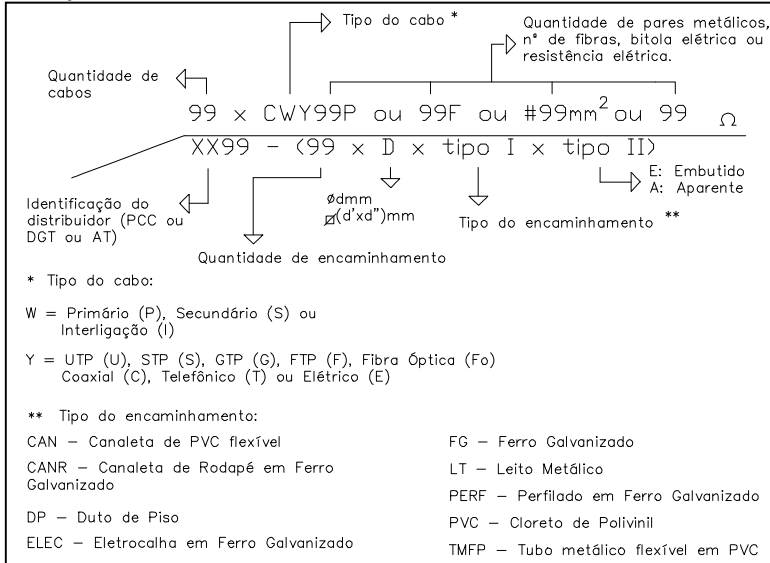

LEGENDA:

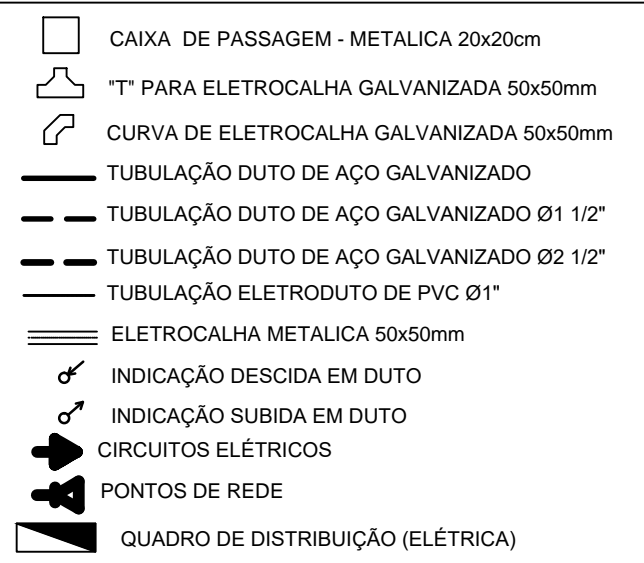

00	23/04/08	EMISSIONAL FINAL
REVISÃO:	DATA:	ASSUNTO:
<div><div><div><div><div><div></div><div></div><div></div><div></div></div><div><div></div><div></div><div></div><div></div></div></div><div><div><div></div><div></div><div></div><div></div></div><div><div></div><div></div><div></div><div></div></div></div><div><div><div></div><div></div><div></div><div></div></div><div><div></div><div></div><div></div><div></div></div></div><div><div><div></div><div></div><div></div><div></div></div><div><div></div><div></div><div></div><div></div></div></div></div><div><b>ZERO UM</b> Informática &amp; Engenharia</div><div>RUA MANOEL CAETANO, Nº103 - SALA 02 - DERBY CEP: 52.010-220 - RECIFE - PERNAMBUCO. FONE: (xx81) 3421.4578</div></div></div>		
LOCAL OBRA:		PROJETO:
TRIBUNAL REGIONAL ELEITORAL - RECIFE		REDE CAT 06
RESPONSÁVEL TÉCNICO:		
SIBELE PADILHA DE CASTRO - CREA 5190- D/ PB		
AUTOR DO PROJETO:		
SIBELE PADILHA DE CASTRO - CREA 5190- D/ PB		
TÍTULO DO DESENHO:		
PLANTA BAIXA 3º PAVIMENTO - REMANEJAMENTO E ACRÉSCIMOS DE PONTOS		
DESENHO:	ARQUIVO:	
CARLA MARQUES	TRE - PE - REDE Cat 06	
DATA:	ESCALA:	NÚMERO DESENHO:
23/04/2008	1/50	TRE_082U_03
		PRANCHA: