




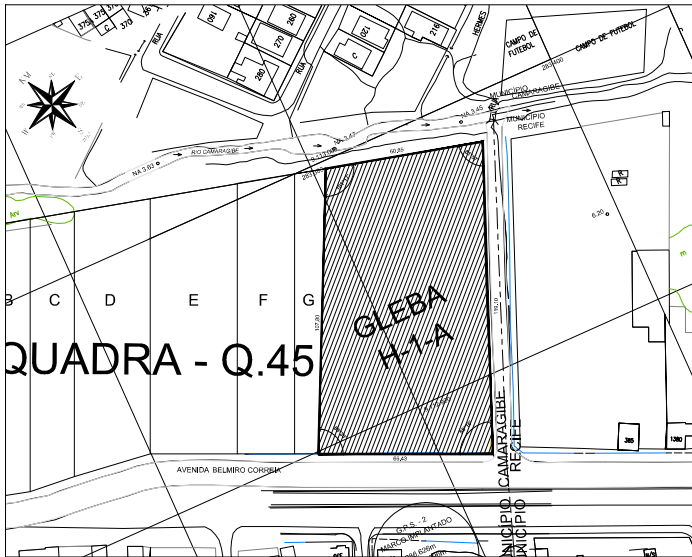


PLANTA DE SITUAÇÃO
ESC 1/1000

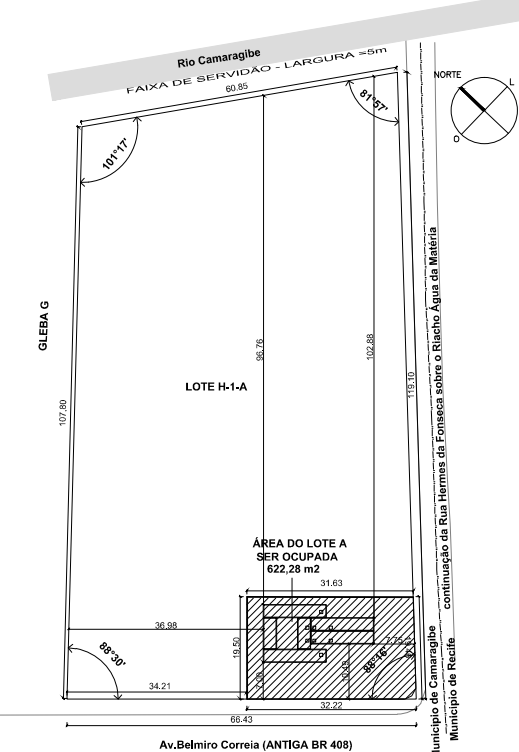


PLANTA DE LOCAÇÃO DA ÁREA NO LOTE
ESC 1/500

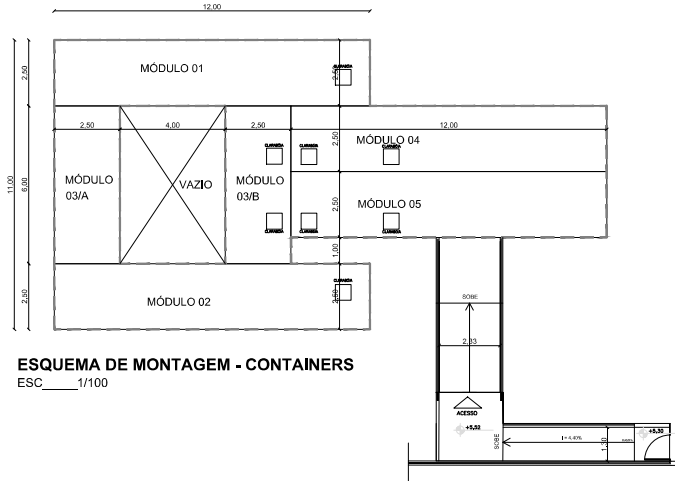

ESQUEMA DE MONTAGEM - CONTAINERS
ESC 1/100

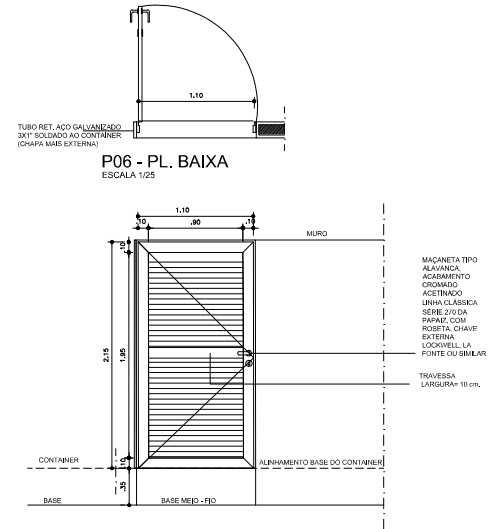



P06 - ELEVACÃO
ESCALA 1/25

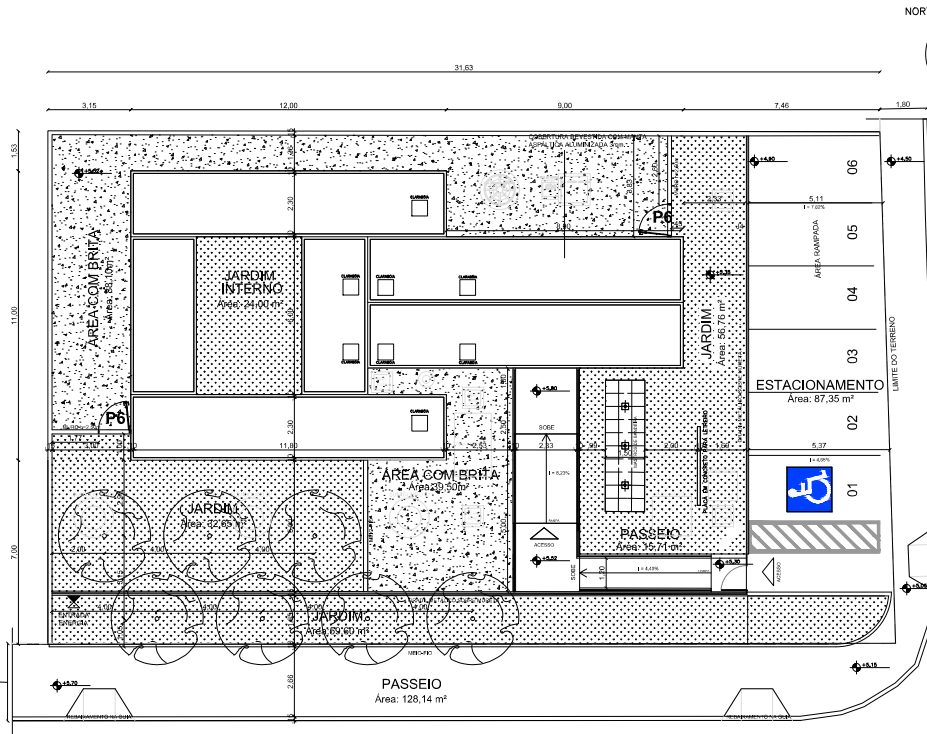

LOCAÇÃO E COBERTA
ESC 1/100

TRIBUNAL REGIONAL ELEITORAL DE PERNAMBUCO COORDENADORIA DE ENGENHARIA E ARQUITETURA		
RESPONSÁVEL TÉCNICO - EXECUÇÃO		
PROJETISTA - ERICH CELSO DE MACEDO LIMA		
PROPRIETÁRIO - ALDA ISABELA SARAYÁ LAMIM LEISSA - CPF: 698.022.204-00		
PROJETO EXECUTIVO		
ÍNDICES URBANÍSTICOS:	ATUALIZADO EM: OUTUBRO/2020	ESCALA: 1/1000; 1/500; 1/100;
ÁREA TERRENO: 7.141,00 m² ÁREA CONSTRUÍDA: 150,00 m² ÁREA A SER AGENCIADA: 623,00 m² ÁREA DO CANTO NATURAL: 6.886,42 m² (96%) COEF. DE APROVEITAMENTO: 0,02 TAXA DE OCUPAÇÃO: 2%	ASSUNTO: 01/14 - SITUAÇÃO, LOCAÇÃO E COBERTA	PRONÓCIA Nº: 01/14
RESPONSÁVEL TÉCNICO:	REVISÃO Nº: 02	MUROS E PORTÕES LATERAIS.
AROT. ERICH CELSO DE MACEDO LIMA CAU nº A38332-5	REVISÃO Nº: 01	AJUSTES APÓS ANÁLISE DA PREFEITURA
EMISSÃO INICIAL:		
CERA: TRIBUNAL REGIONAL ELEITORAL CENTRAL DE ATENDIMENTO AO ELEITOR DE CAMARAGIBE		
DESCRIÇÃO: Aprovação do Projeto da Central de Atendimento ao Eleitor de Camaragibe, situado na gleba H-1-A da propriedade denominada Engenho Camaragibe em Camaragibe.		
AUTOR DO PROJETO: ERICH CELSO DE MACEDO LIMA	OBR: CONFERIR COTAS NA OBRA	


DETALHAMENTO DE GRADES PARA AS ESQUADRIAS J4, J5 E P5

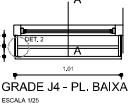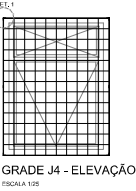



GRADE J4 - ELEVACÃO
ESCALA 1:25

GRADE J4 - PL. BAIXA
ESCALA 1:25

GRADE (1,81 x 1,31m) EM AÇO GALVANIZADO COMPOSTA POR REQUADRO EM BARRA CHATA 1"x3/16" COM BARRAS DA MESMA ESPECIFICAÇÃO DEPOSITOS HORIZONTAL E VERTICALMENTE A CADA 10 cm (B/C), PINTADA EM ESMALTE SINTÉTICO BRANCO SOBRE FUNDO PARA GALVANIZADO.

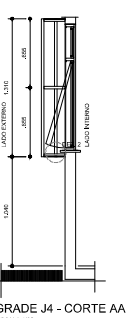


GRADE J4 - CORTE AA
ESCALA 1:25

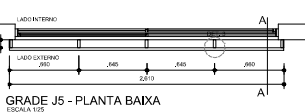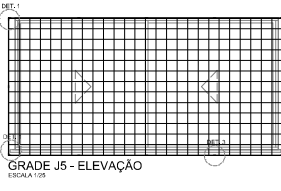


GRADE J5 - ELEVACÃO
ESCALA 1:25

GRADE J5 - PLANTA BAIXA
ESCALA 1:25

GRADE (2,41 x 1,31m) EM AÇO GALVANIZADO COMPOSTA POR REQUADRO EM BARRA CHATA 1"x3/16" COM BARRAS DA MESMA ESPECIFICAÇÃO DEPOSITOS HORIZONTAL E VERTICALMENTE A CADA 10 cm (B/C), PINTADA EM ESMALTE SINTÉTICO BRANCO SOBRE FUNDO PARA GALVANIZADO.

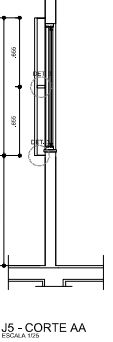

J5 - CORTE AA
ESCALA 1:25

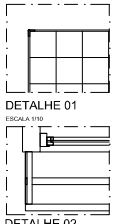


DETALHE 01
ESCALA 1:10




DETALHE 02
ESCALA 1:10




DETALHE 03
ESCALA 1:10

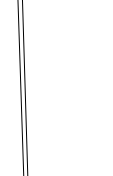

DETALHE 04
ESCALA 1:10

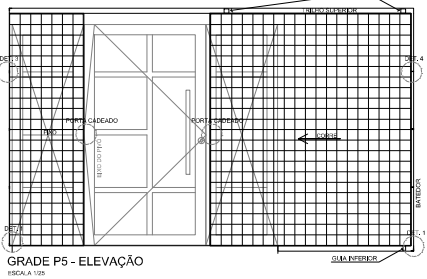


GRADE P5 - ELEVACÃO
ESCALA 1:25

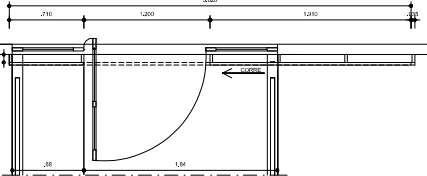


GRADE P5 - PL. BAIXA
ESCALA 1:25

GRADE (2,26 x 0,71 m) EM AÇO GALVANIZADO COMPOSTA POR REQUADRO EM BARRA CHATA 1"x3/16" COM BARRAS DA MESMA ESPECIFICAÇÃO DEPOSITOS HORIZONTAL E VERTICALMENTE A CADA 10 cm (B/C) E UMA FOLHA MOVEL DE CORRER (2,26 x 1,91 cm) COM ESPECIFICAÇÃO ESPECÍFICA PINTADA EM ESMALTE SINTÉTICO BRANCO SOBRE FUNDO PARA GALVANIZADO. A FOLHA DE CORRER TERÁ O MOVIMENTO ATRAVÉS DE DOIS RODÍZIOS DUPLS COM ACABAMENTO ZINCADO 1" QUE CORRERÃO POR TRILHO SUPERIOR E GUIA INFERIOR.

A FIXAÇÃO AO CONTAINER DA GRADE E DA ESTRUTURA DO PORTÃO DE CORRER SERÁ FEITA POR BARRAS DA MESMA ESPECIFICAÇÃO SOLDADAS À FACE EXTERNA DO CONTAINER, COM 7,5 CM DE LARGURA, DEVERÁ SER PREVISTO PORTA-CADADO ENTRE A GRADE, FIXA E O PORTÃO DE CORRER.

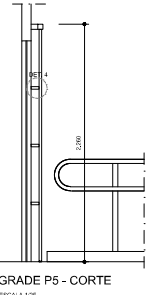

GRADE P5 - CORTE
ESCALA 1:25

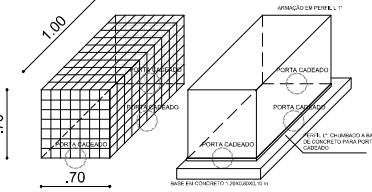


PERSPECTIVA AXONÔMETRICA (45°)
ESCALA 1:25

GRADE (0,7m x 1,0m) PARA PROTEÇÃO DE CONDENSADORAS COM ARMAÇÃO ESTRUTURAL EM PERFE, EM AÇO GALVANIZADO EM 1" COM E FECHAMENTO EM BARRA CHATA 1"x3/16" DEPOSITOS HORIZONTAL E VERTICALMENTE A CADA 10 cm (B/C) QUANDO FOR LATINHA, PORTA E SUPERIOR.

A FACE INFERIOR E A FACE POSTERIOR DO PORTÃO PARA O CONTAINER NÃO RECEBERÃO O FECHAMENTO.




FECHAMENTO JARDIM INTERNO
IMAGEM DE REFERÊNCIA 01

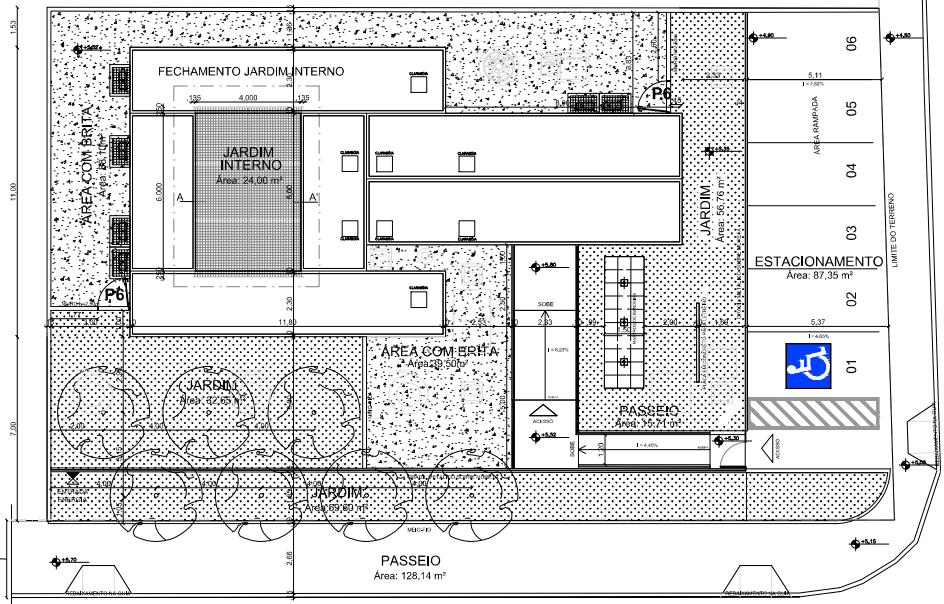

PLANTA DE COBERTA
ESCALA 1:100




CORTE AA' - FECHAMENTO JARDIM
ESCALA 1:25

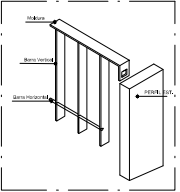

PAINEL AMPLIAÇÃO
SEM ESCALA

PAINEL EM AÇO GALVANIZADO (2100X2050mm) CONFIRADOS POR MALHA QUADRADA (10X10 cm) COMPOSTA POR BARRAS CHATAS REDONDAS (Ø4,80mm), COM MOLURA ELETROFUNDIDA.

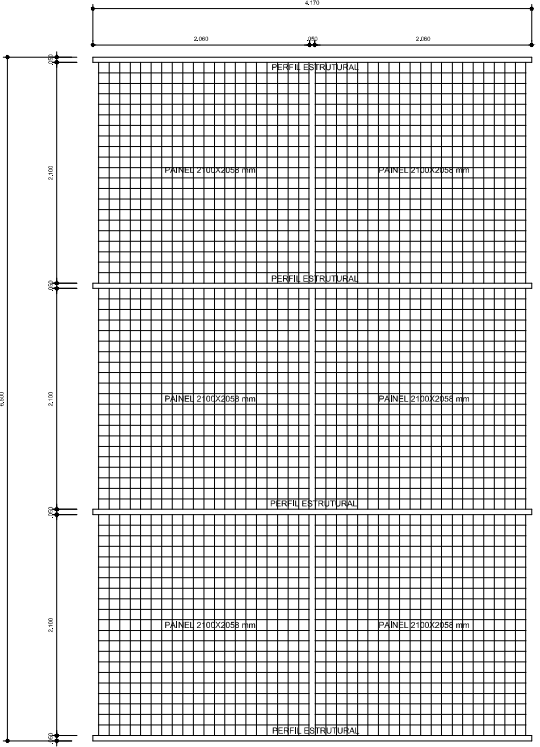

FECHAMENTO JARDIM INTERNO
ESCALA 1:25


FECHAMENTO PARA O JARDIM INTERNO COMPOSTO POR PERFILES ESTRUTURAIS EM AÇO A SER DEFINIDO. AOS QUAI SERÃO FIXADOS PAINEL EM AÇO GALVANIZADO (2100X2050mm) CONFIRADOS POR MALHA QUADRADA (10X10 cm) COMPOSTA POR BARRAS CHATAS REDONDAS (Ø4,80mm), COM MOLURA ELETROFUNDIDA.

TODOS OS CONJUNTOS RECEBERÃO PINTURA ESPECÍFICA A PINTURA EXTERNA DO CONTAINER.


A FIXAÇÃO DA PEÇA SERÁ DEFINIDA PELO EXECUTOR.

AS DIMENSÕES DOS PAINEL E CONSEQUENTEMENTE DO ESPACAMENTO ENTRE AS BARRAS VERTICAIS E HORIZONTAIS PODERÃO SER ALTERADAS EM FUNÇÃO DA DISPONIBILIDADE NO MERCADO E DIMENSÕES DOS PERFILES ESTRUTURAIS A SEREM UTILIZADOS NO PROJETO EXECUTIVO DA PEÇA, DEVEDO SER MANTIDA A CONCEPÇÃO CONFORME IMAGENS DE REFERÊNCIA 1 E 2.


TRIBUNAL REGIONAL ELEITORAL DE PERNAMBUCO COORDENADORIA DE ENGENHARIA E ARQUITETURA	
RESPONSÁVEL TÉCNICO - EXECUÇÃO	
PROJETISTA - ERICH CELSO DE MACEDO LIMA	
PROPRIETÁRIO - TRIBUNAL REGIONAL ELEITORAL DE PERNAMBUCO	
PROJETO EXECUTIVO	
ÍNDICES URBANÍSTICOS: ÁREA TERRENO: 7.141,20 m² ÁREA CONSTRUÍDA: 150,00 m² ÁREA A SER AGENCIADA: 623,00 m² ÁREA DO CANTAL: 6.886,67 m² (96%) COEF. DE APROVEITAMENTO: 0,02 TAXA DE OCUPAÇÃO: 2%	ATUALIZADO EM: OUTUBRO/2020 ESCALA: 1/25, 1/1000, 1/500, 1/100 ASSUNTO: 14/14B - GRADES - ADITIVO PROJETO Nº: 14/14B REVISÃO Nº: 01 REVISÃO Nº: 00 EMISSÃO INICIAL CORA: TRIBUNAL REGIONAL ELEITORAL CENTRAL DE ATENDIMENTO AO ELEITOR DE CAMARAGIBE
RESPONSÁVEL TÉCNICO: ERICH CELSO DE MACEDO LIMA	DESCRIÇÃO: Aprovação do Projeto da Central de Atendimento ao Eleitor de Camaragibe, situado na gleba 14-B da propriedade denominada Engenho Camaragibe em Camaragibe.
AUTOR DO PROJETO: ERICH CELSO DE MACEDO LIMA	OBJETIVO: CONFERIR COTAS NA OBRA

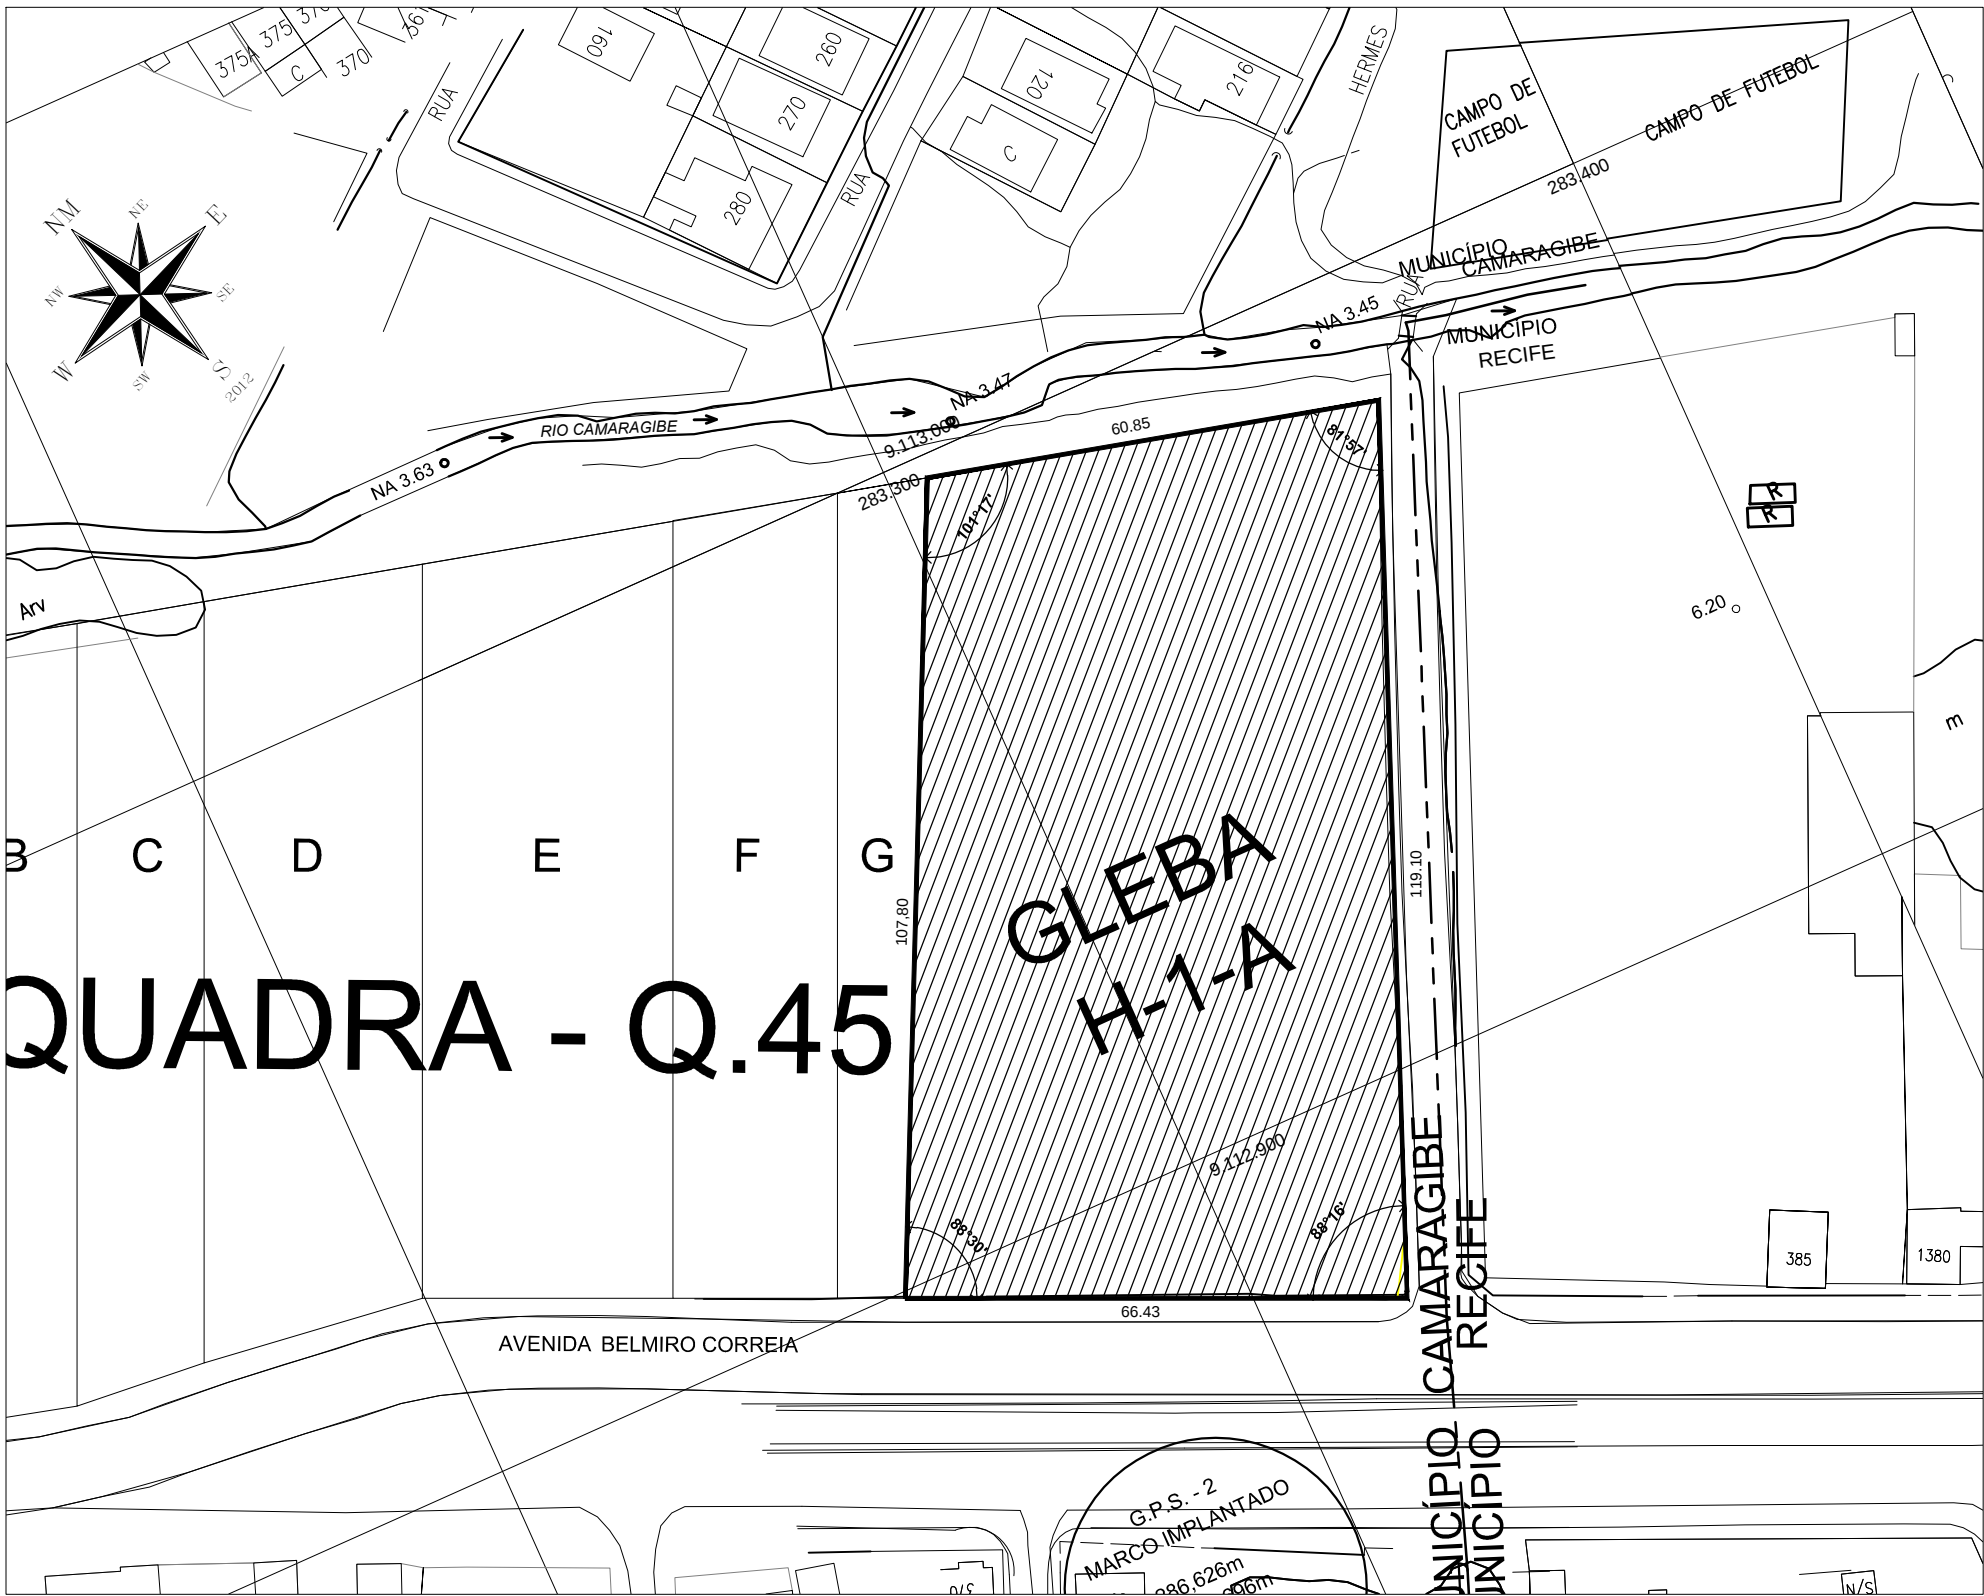


PLANTA DE SITUAÇÃO
ESC 1/1000

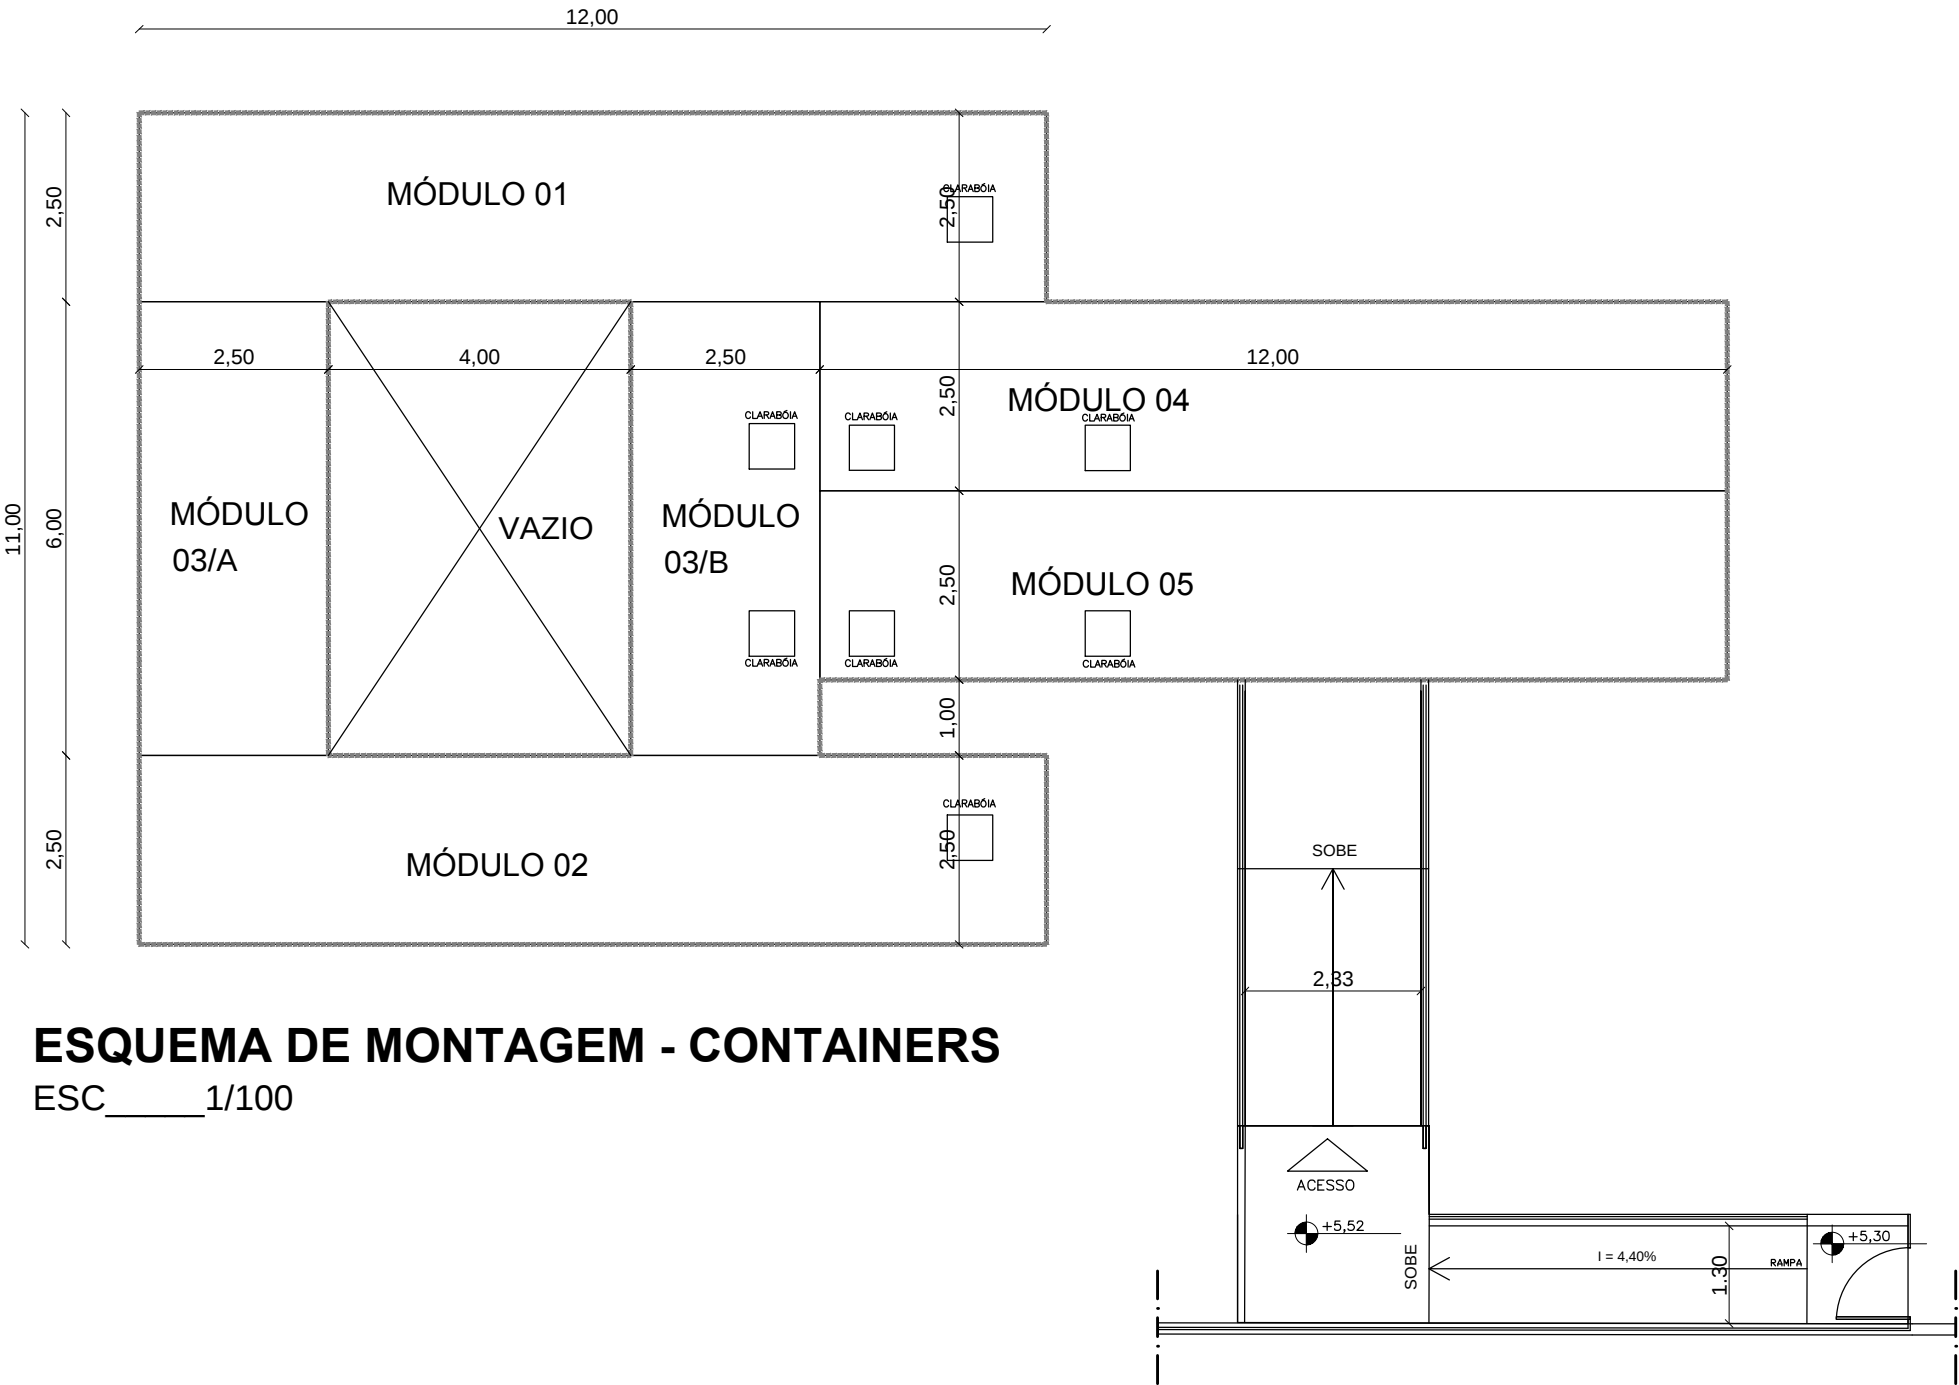

ESQUEMA DE MONTAGEM - CONTAINERS
ESC 1/100

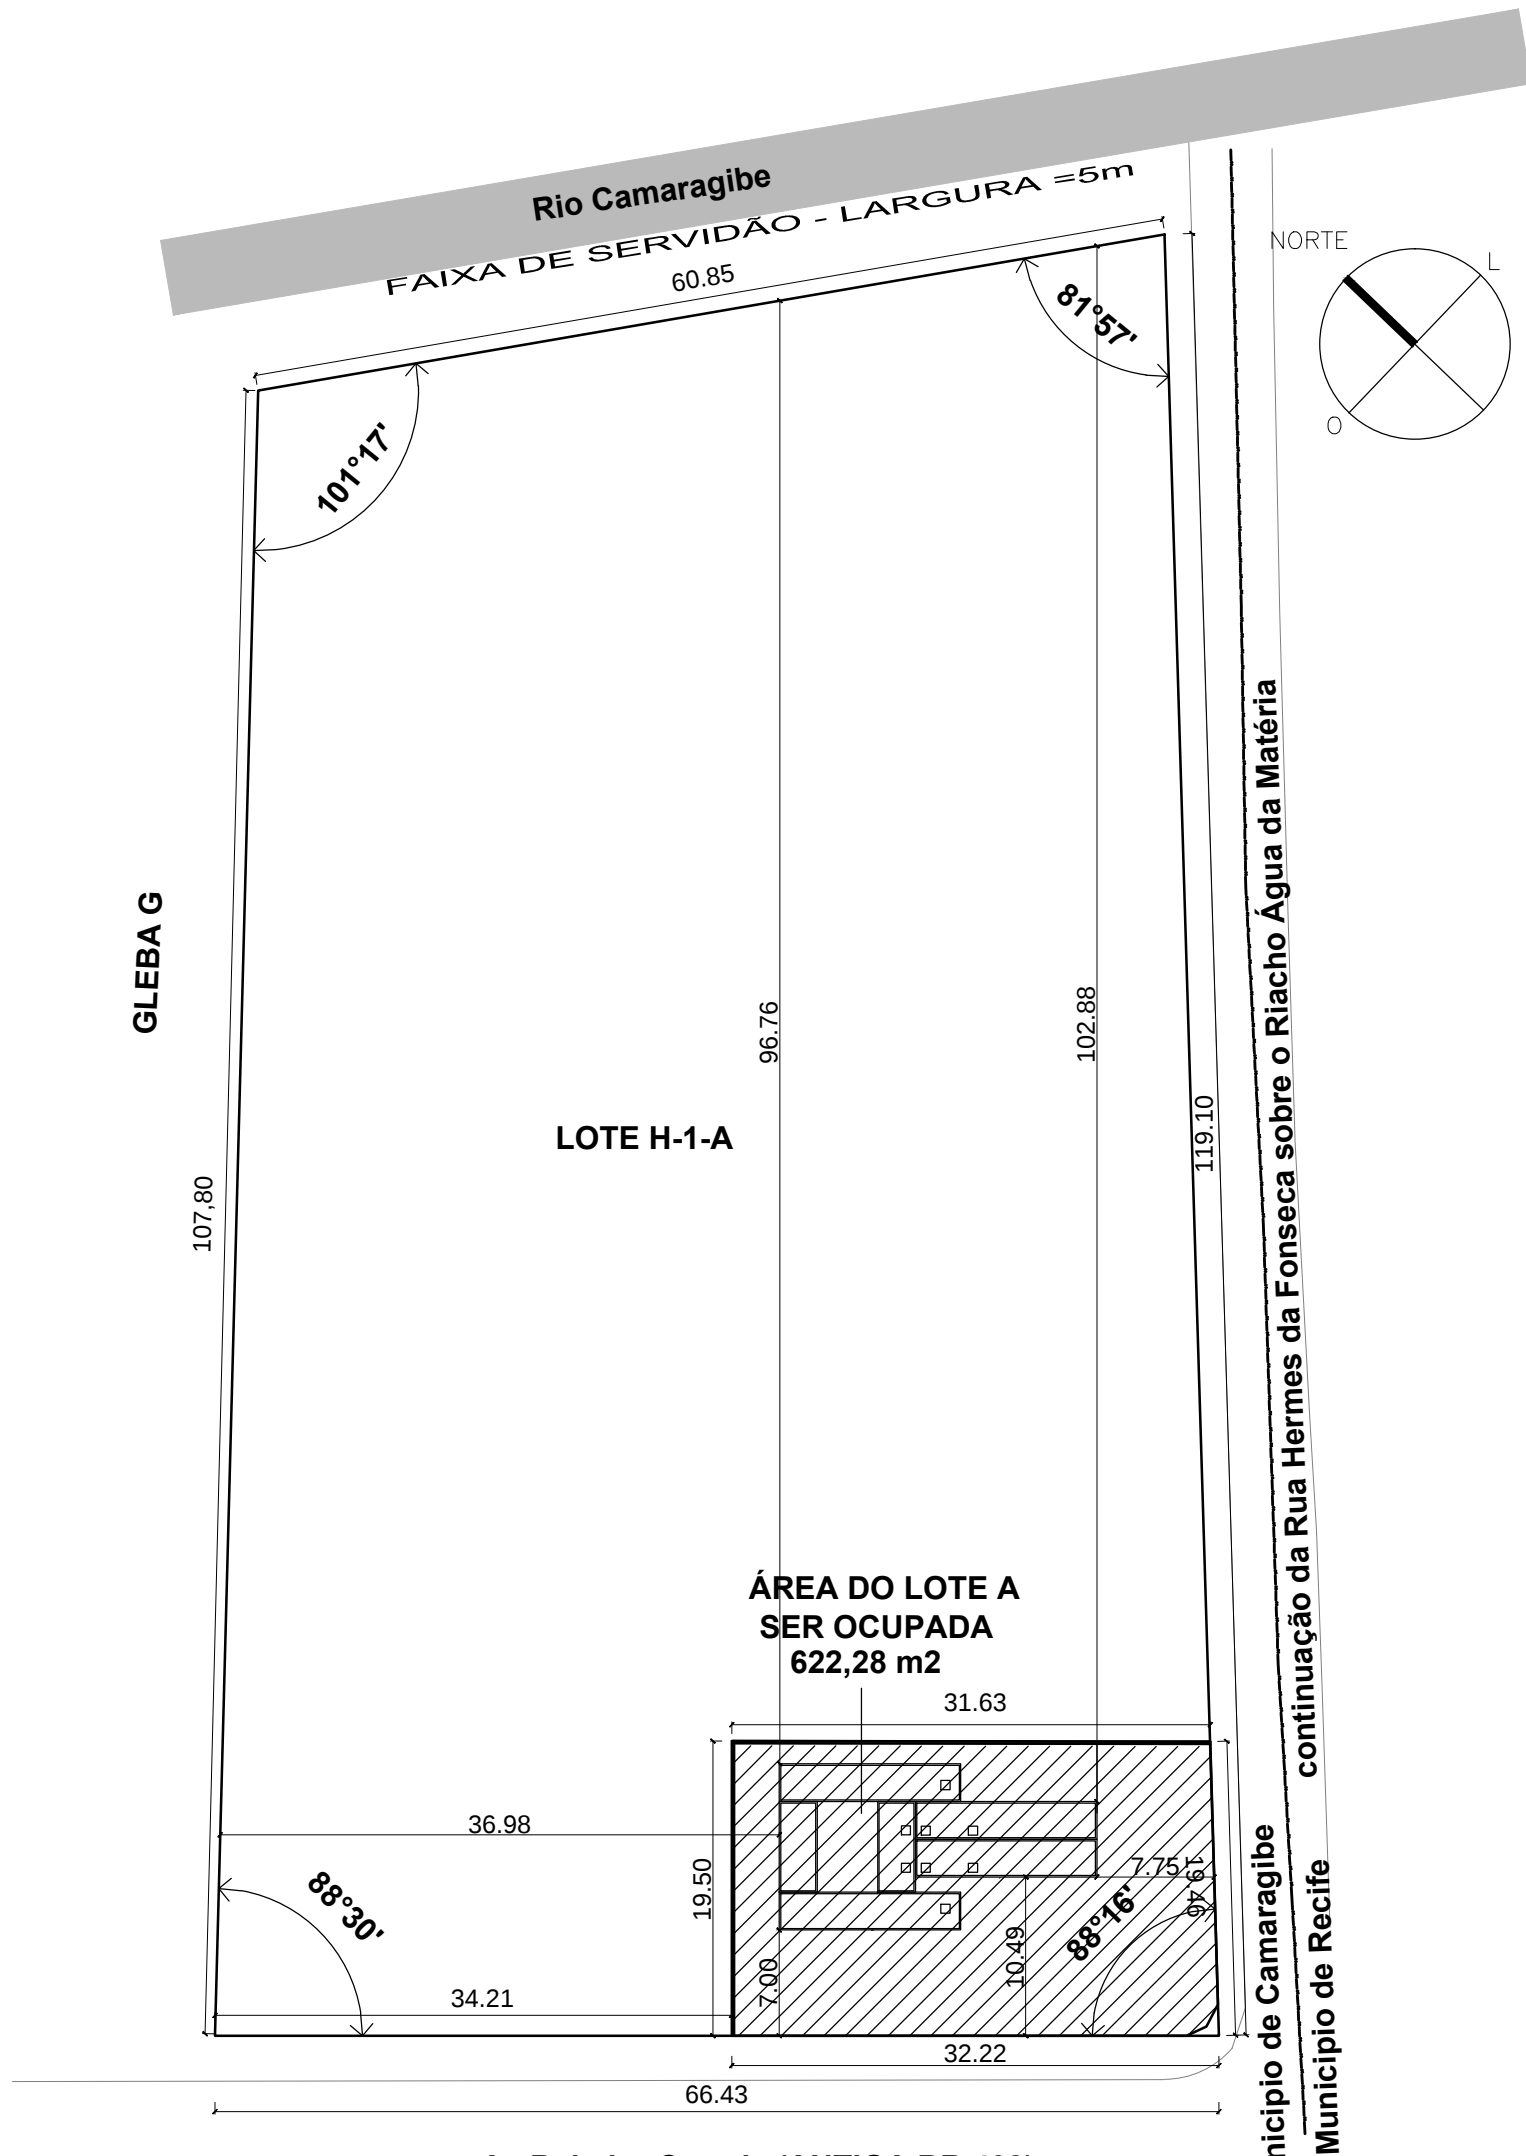

PLANTA DE LOCAÇÃO DA ÁREA NO LOTE
ESC 1/500

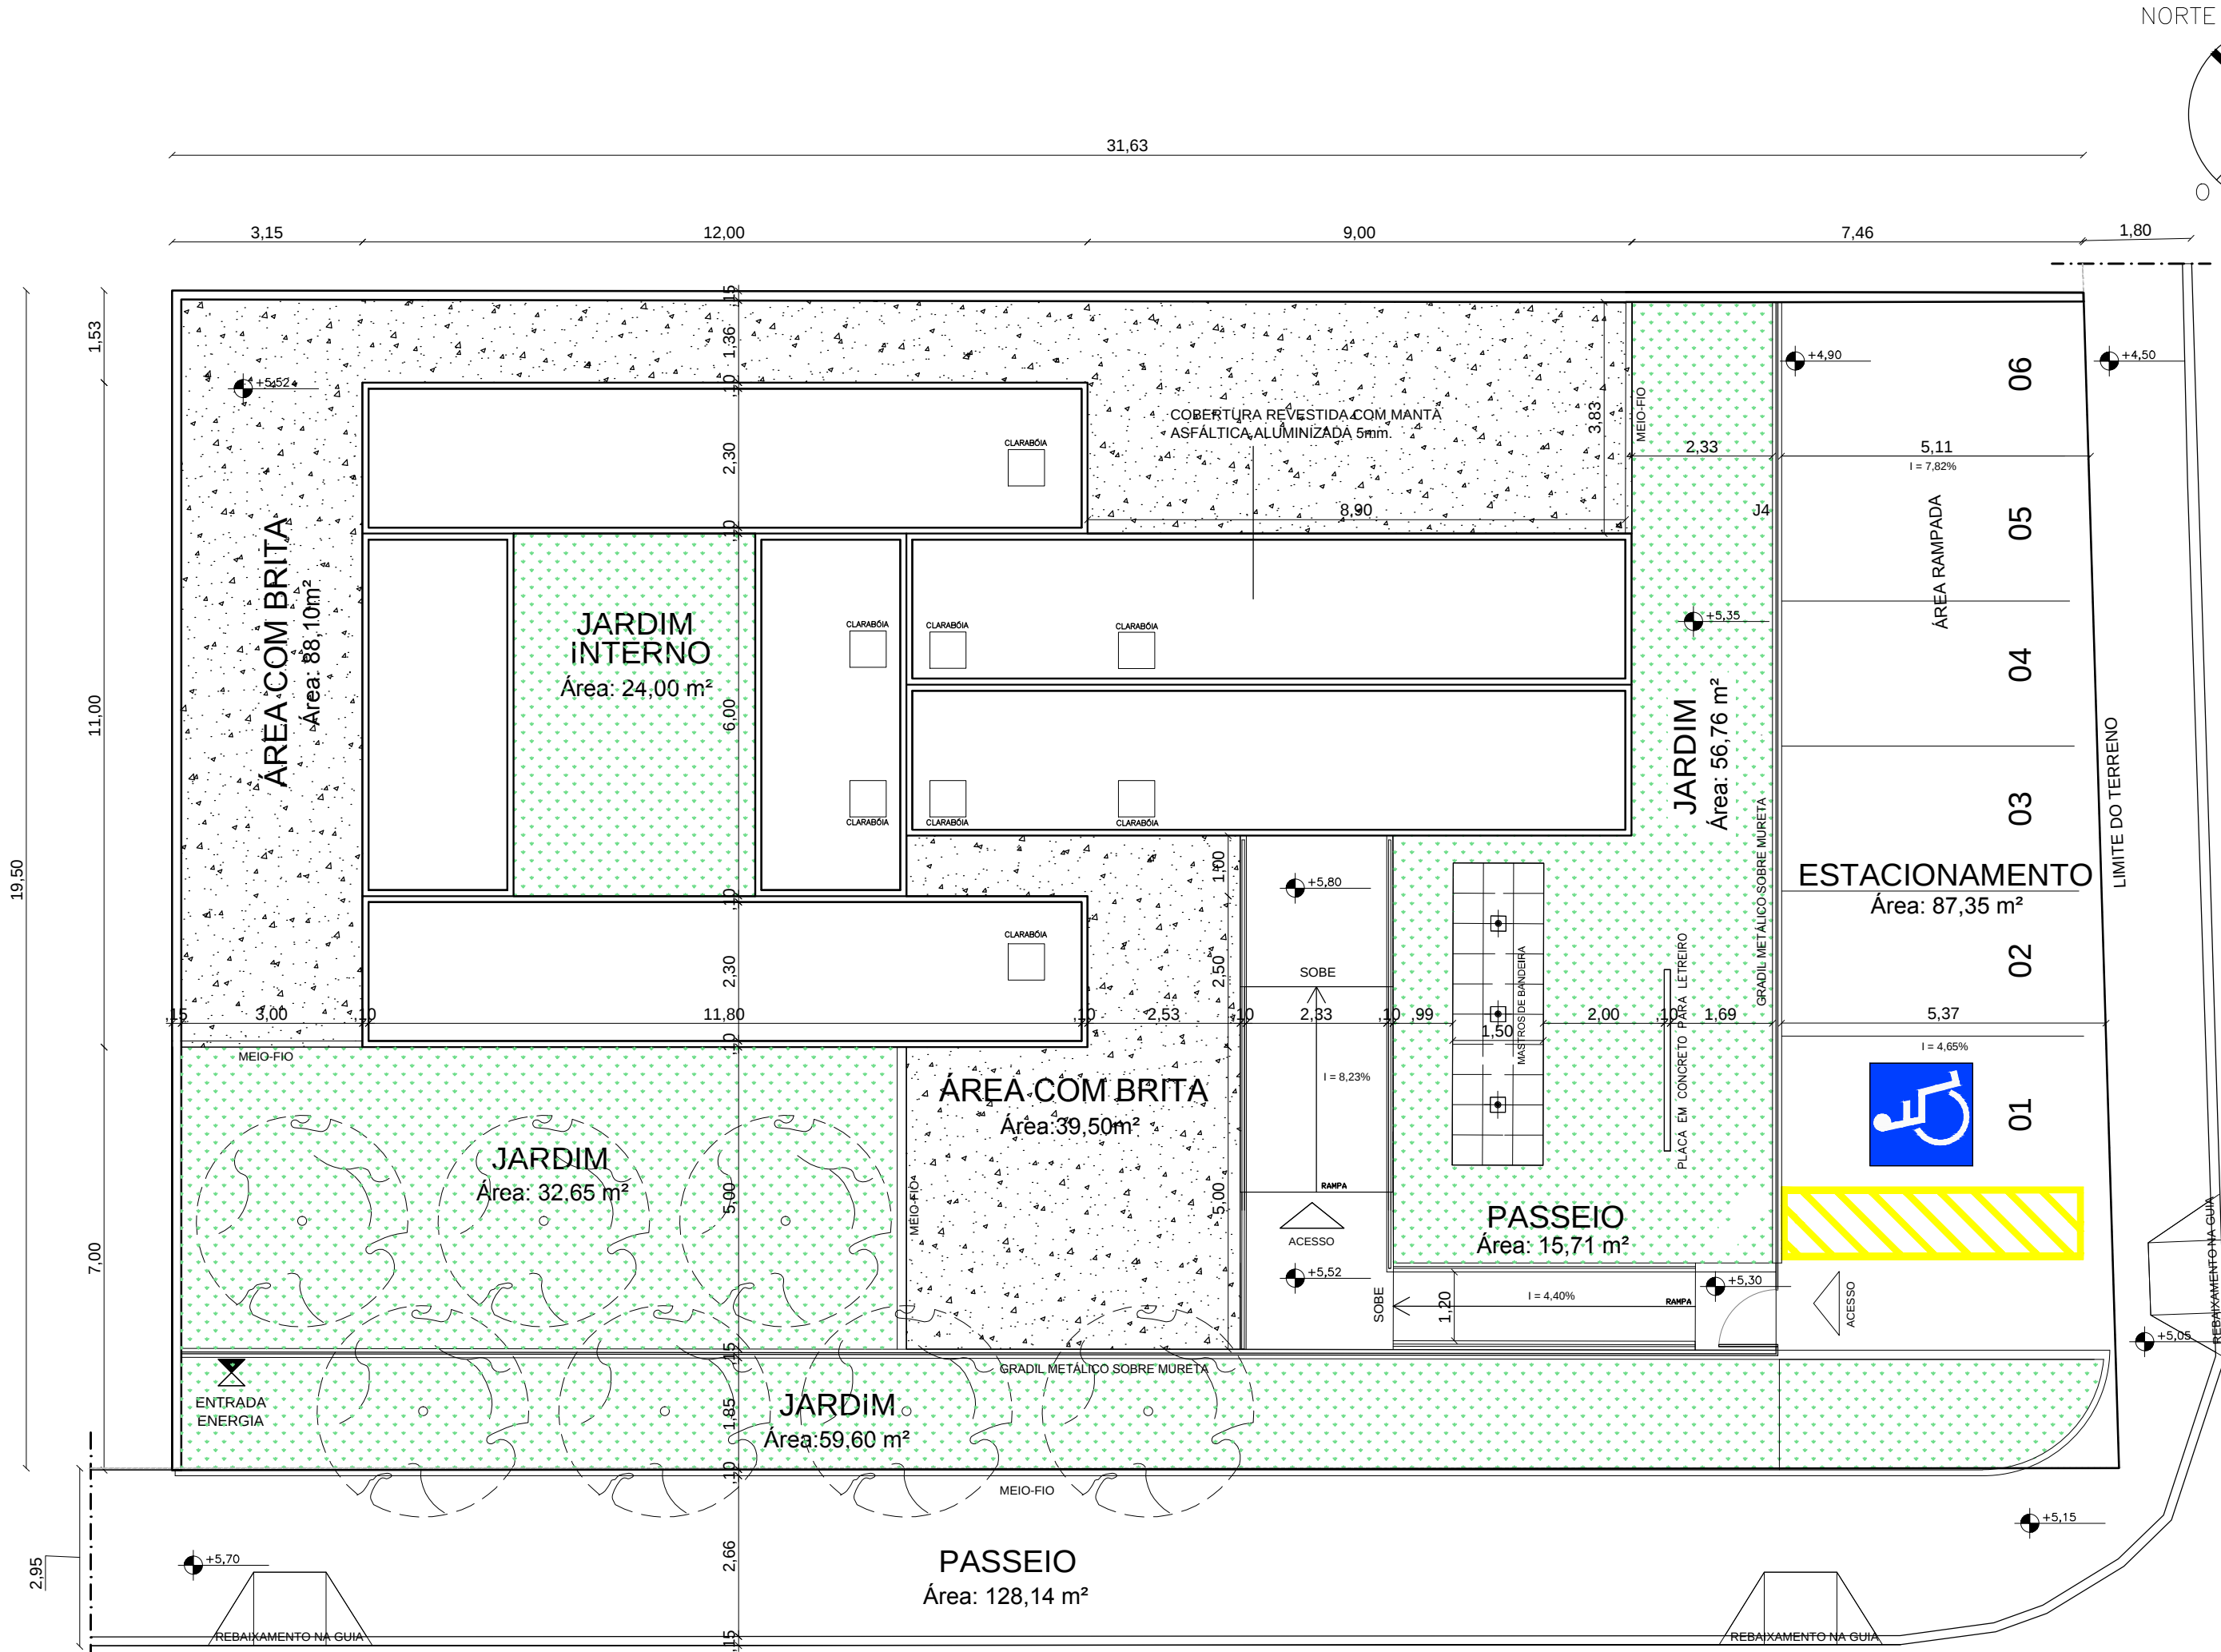

LOCAÇÃO E COBERTA
ESC 1/100

TRIBUNAL REGIONAL ELEITORAL DE PERNAMBUCO
COORDENADORIA DE ENGENHARIA E ARQUITETURA

RESPONSÁVEL TÉCNICO - EXECUÇÃO

PROJETISTA - ERICH CELSO DE MACEDO LIMA

PROPRIETÁRIO - ALDA ISABELA SARAIVA LANDIM LESSA - CPF: 698.022.204-00

PROJETO LEGAL

ÍNDICES URBANÍSTICOS:

ÁREA TERRENO: 7.141,20 m²
ÁREA CONSTRUÍDA: 150,00 m²
ÁREA A SER AGENCIADA: 623,00 m²
ÁREA SOLO NATURAL: 6.856,42 m² (95%)
COEF. DE APROVEITAMENTO: 0,02
TAXA DE OCUPAÇÃO: 2%

ATUALIZADO EM:

JULHO/19

ESCALA:

1/1000; 1/500; 1/100;

ASSUNTO:

01/03 - SITUAÇÃO, LOCAÇÃO E COBERTA

FRANCHA Nº:

01/03

RESPONSÁVEL TÉCNICO:

ARQT. ERICH CELSO DE MACEDO LIMA
CAU nº A38332-5

REVISÃO Nº: 01
AJUSTES APÓS ANÁLISE DA PREFEITURA

EMISSION INICIAL

OBRA:

TRIBUNAL REGIONAL ELEITORAL
CENTRAL DE ATENDIMENTO AO ELEITOR DE CAMARAGIBE

DESCRIÇÃO:


Aprovação de Projeto da Central de Atendimento ao Eleitor de Camaragibe, situado na gleba H-1-A da propriedade denominada Engenho Camaragibe em Camaragibe.

AUTOR DO PROJETO:

ERICH CELSO DE MACEDO LIMA


OBS:

CONFERIR COTAS NA OBRA

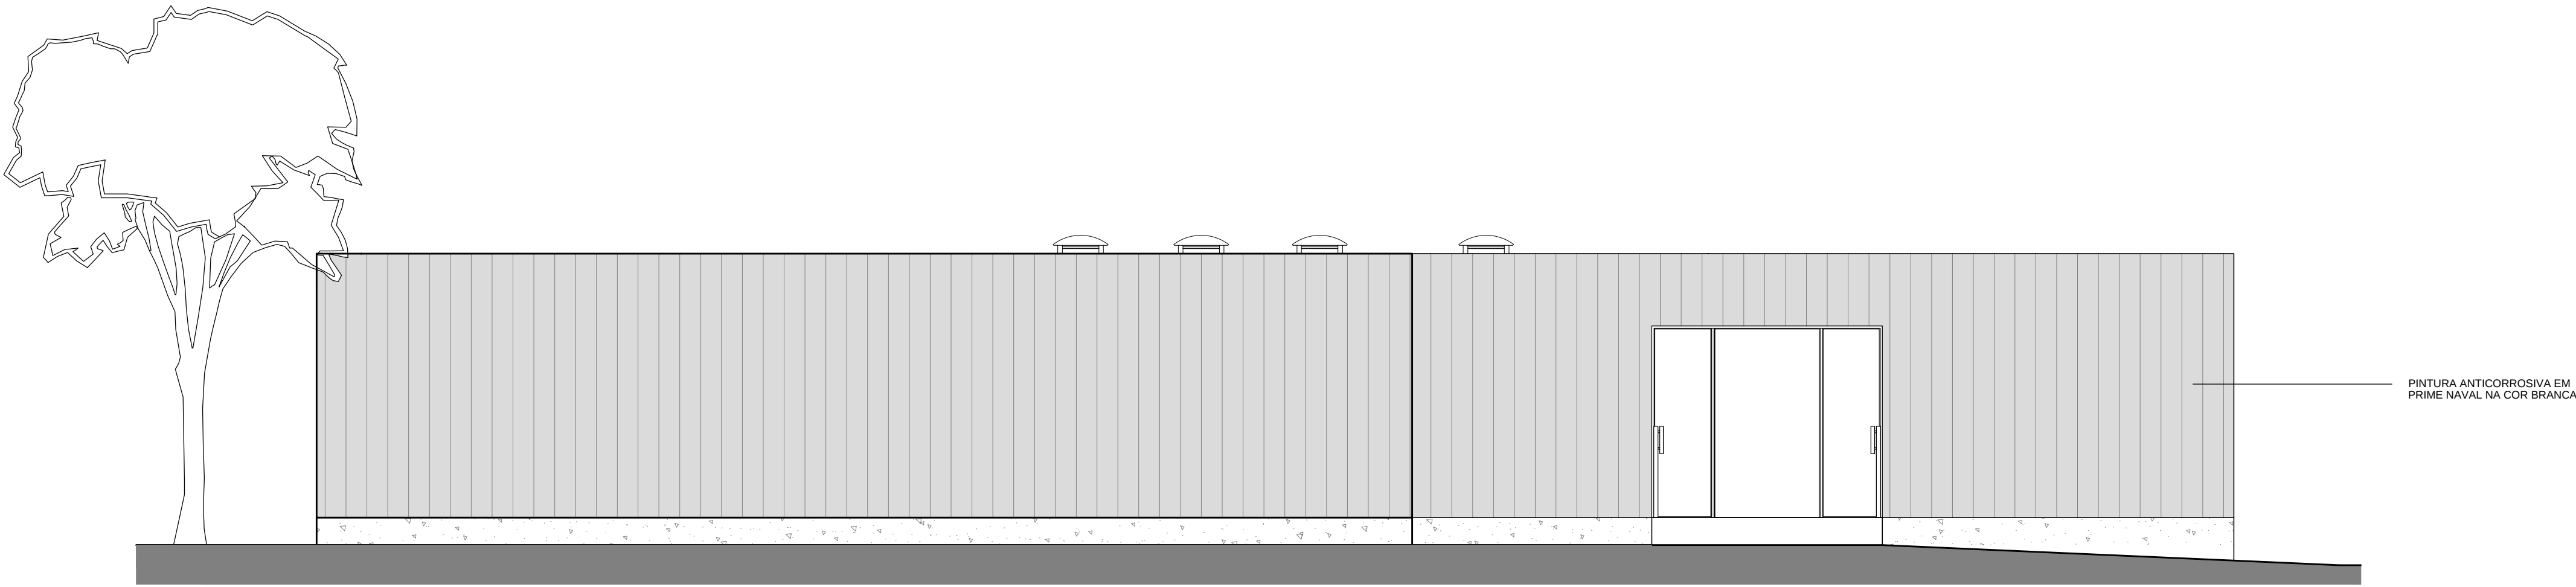


FACHADA SUDOESTE

ESC ____ 1/50

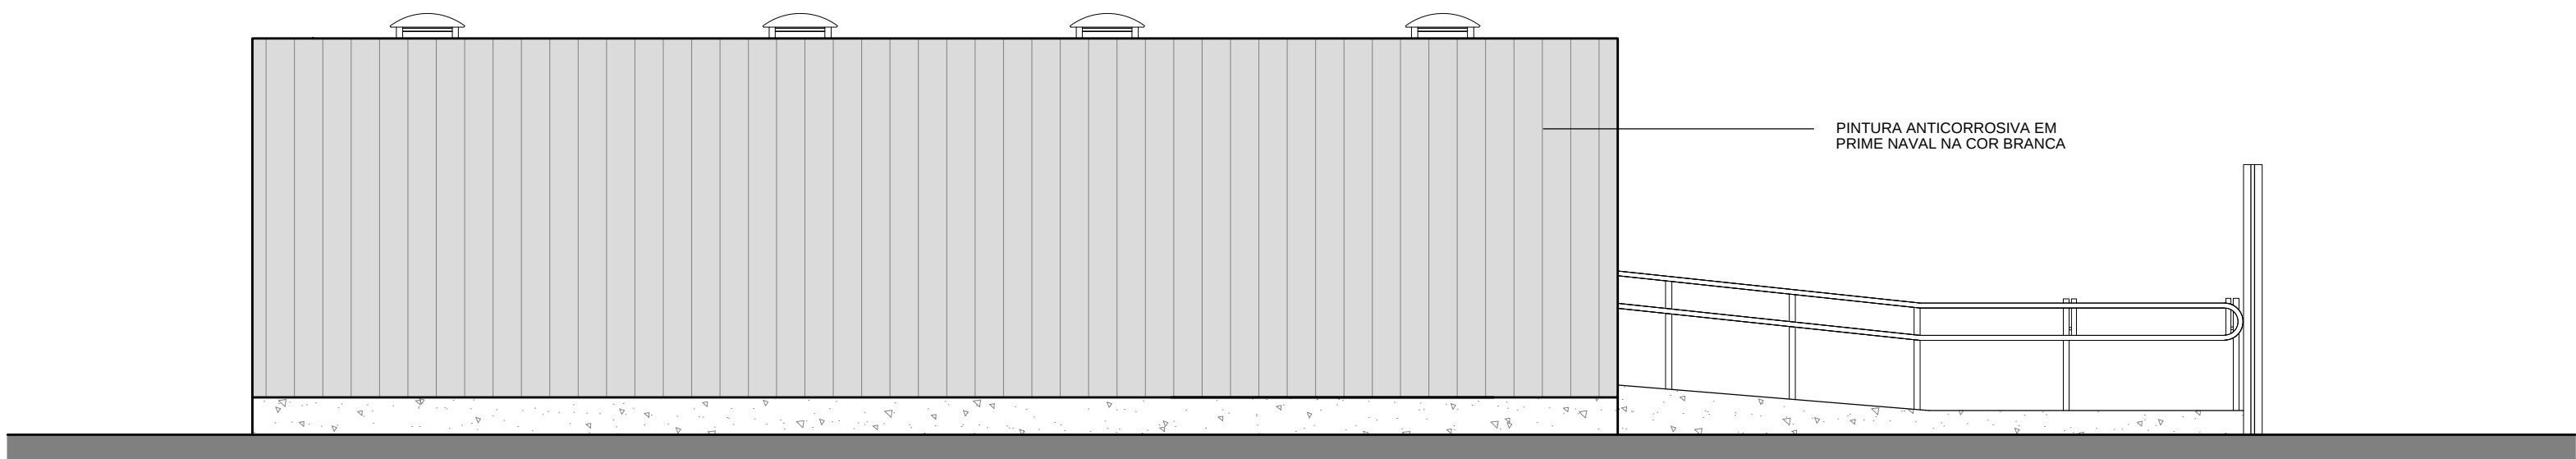


FACHADA NOROESTE

ESC ____ 1/50

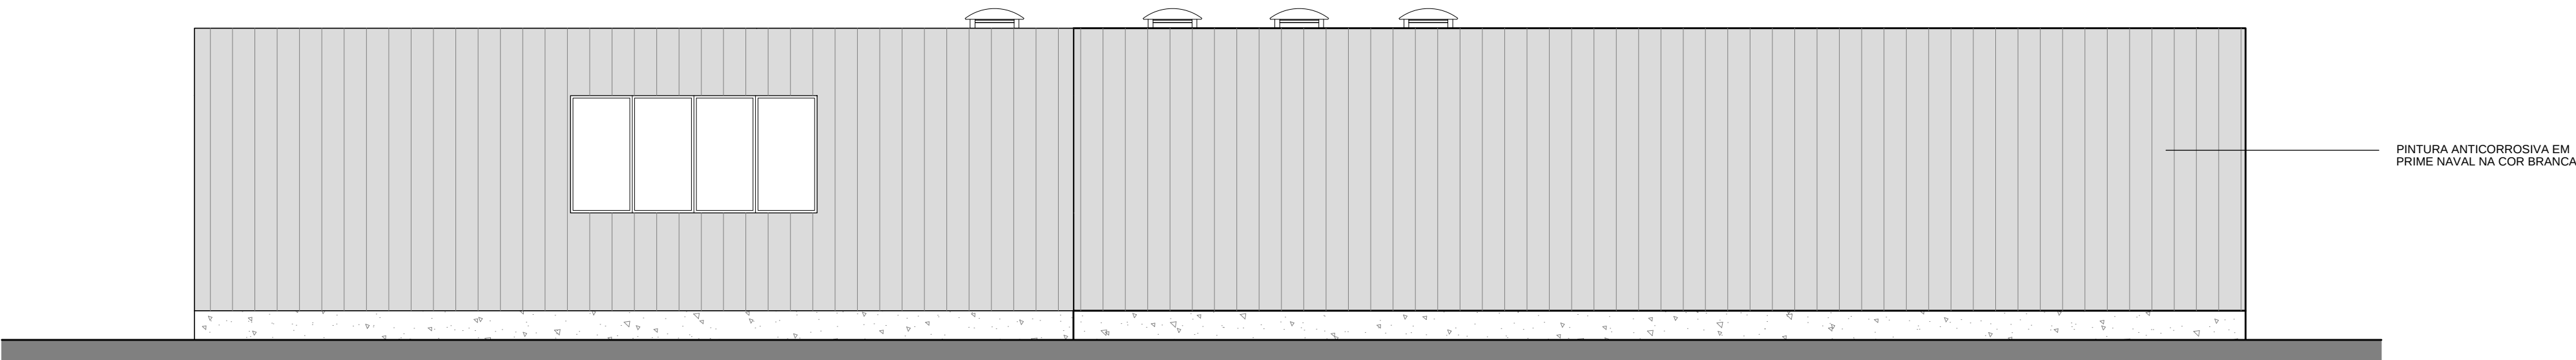

FACHADA NORDESTE

ESC ____ 1/50

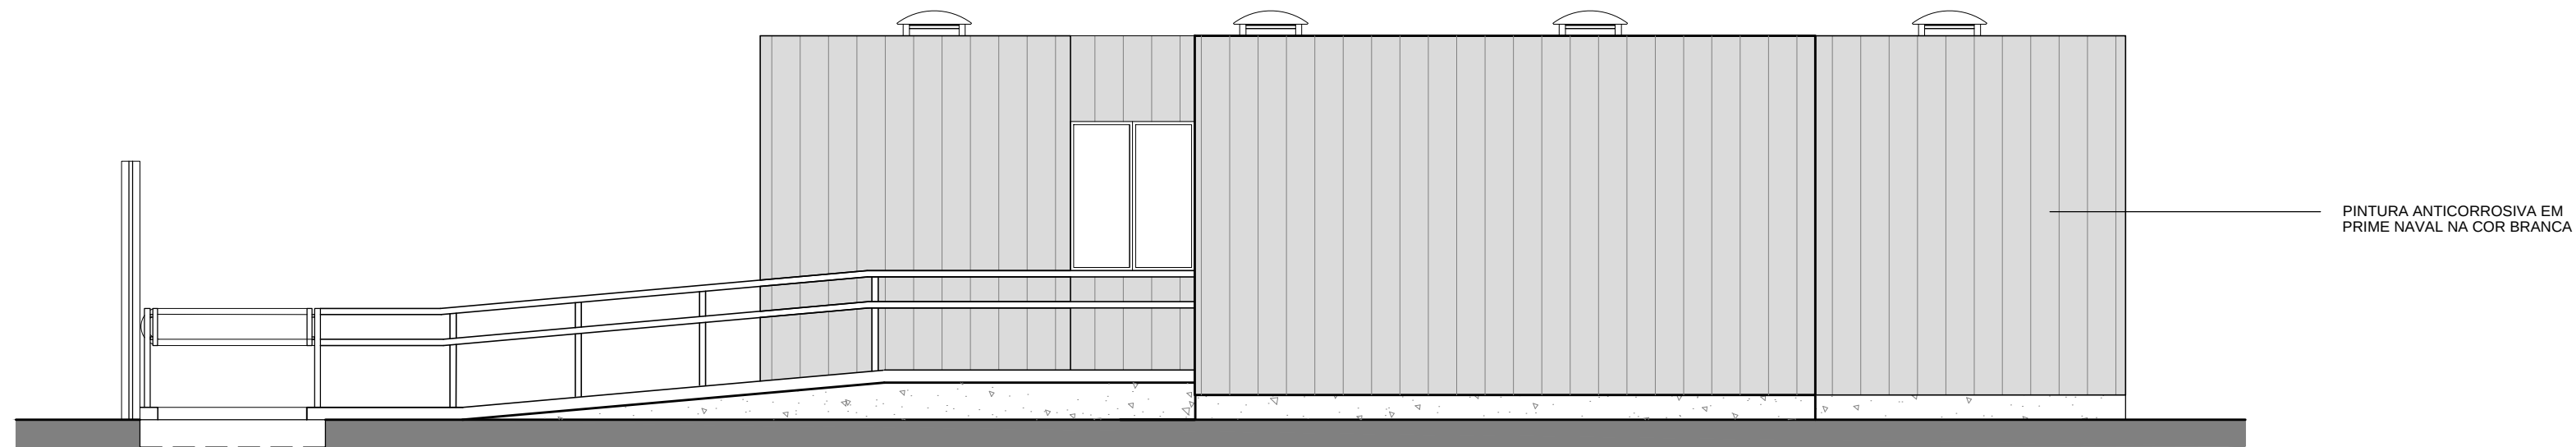

FACHADA SUDESTE

ESC ____ 1/50

TRIBUNAL REGIONAL ELEITORAL DE PERNAMBUCO
COORDENADORIA DE ENGENHARIA E ARQUITETURA

RESPONSÁVEL TÉCNICO - EXECUÇÃO

PROJETISTA - ERICH CELSO DE MACEDO LIMA

PROPRIETÁRIO - ALDA ISABELA SARAIVA LANDIM LESSA - CPF: 698.022.204-00

PROJETO LEGAL

ÍNDICES URBANÍSTICOS: ÁREA TERRENO: 7.141,20 m² ÁREA CONSTRUÍDA: 150,00 m² ÁREA A SER AGENCIADA: 623,00 m² ÁREA SOLO NATURAL: 6.886,42 m² (95%) COEF. DE APROVEITAMENTO: 0,02 TAXA DE OCUPAÇÃO: 2%	ATUALIZADO EM: JULHO/19	ESCALA: 1/50
	ASSUNTO: 03/03 - FACHADAS	
	FRANCHA Nº: 03/03	
	REVISÃO Nº:	01 AJUSTES APÓS ANÁLISE DA PREFEITURA
EMISSIONAL INICIAL		
ARQT. ERICH CELSO DE MACEDO LIMA CAU nº A38332-5		

	OBRA: TRIBUNAL REGIONAL ELEITORAL CENTRAL DE ATENDIMENTO AO ELEITOR DE CAMARAGIBE	
	DESCRIÇÃO: Aprovação de Projeto da Central de Atendimento ao Eleitor de Camaragibe, situado na gleba H-1-A da propriedade denominada Engenho Camaragibe em Camaragibe.	
AUTOR DO PROJETO: ERICH CELSO DE MACEDO LIMA	OBS: CONFERIR COTAS NA OBRA	