




PLANTA BAIXA - ÁREA EXTERNA
ESC 1/100

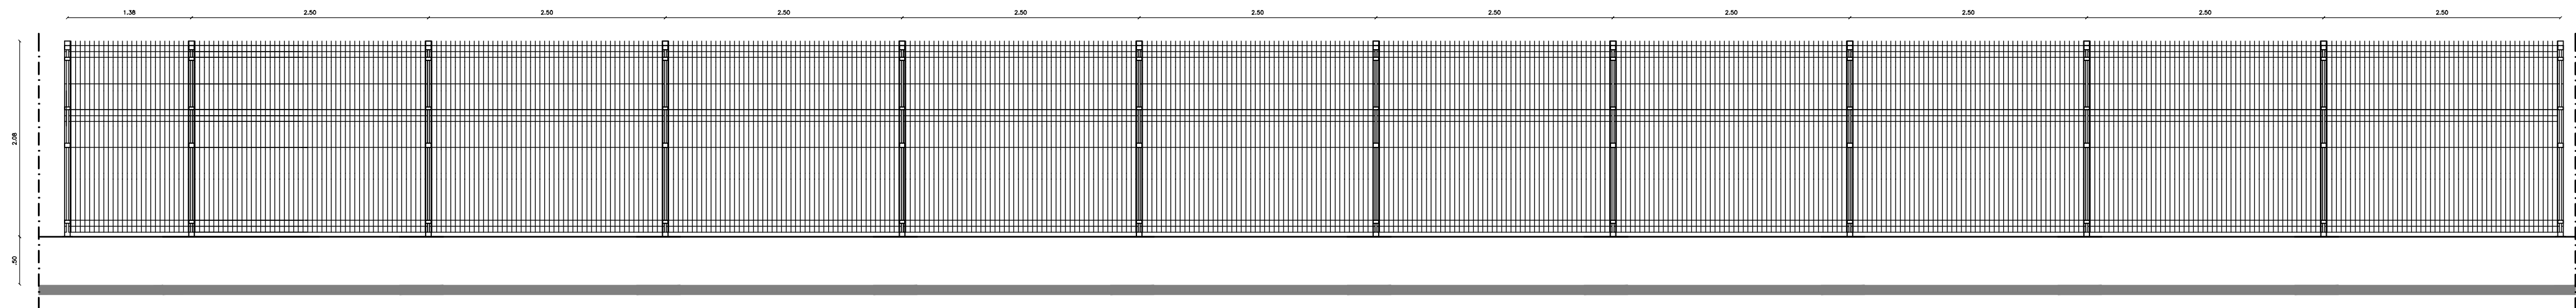


GRADIL EXTERNO - ELEVÇÃO
ESC 1/50

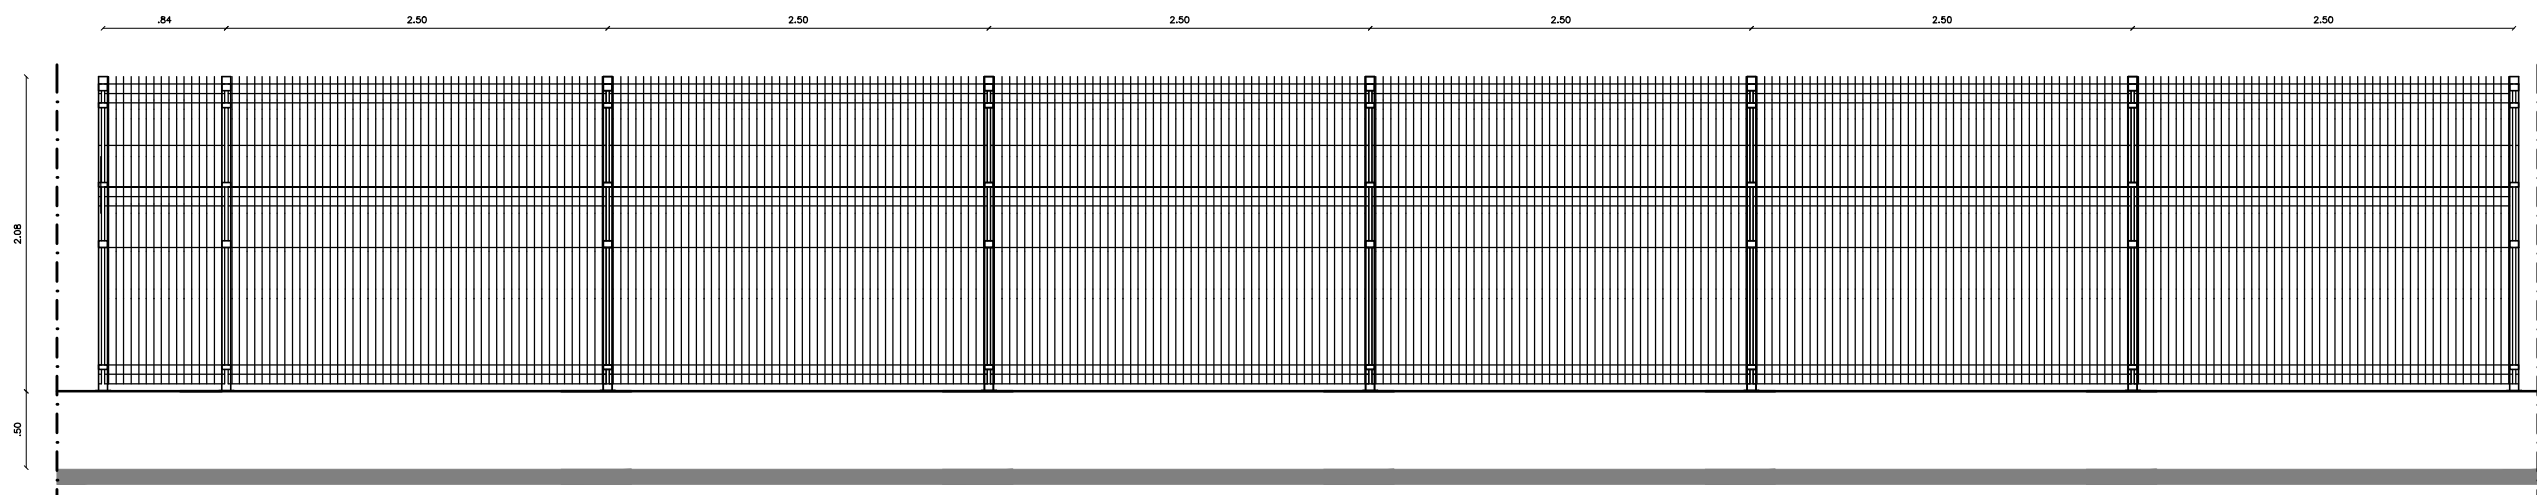

GRADIL EXTERNO - ELEVÇÃO
ESC 1/50

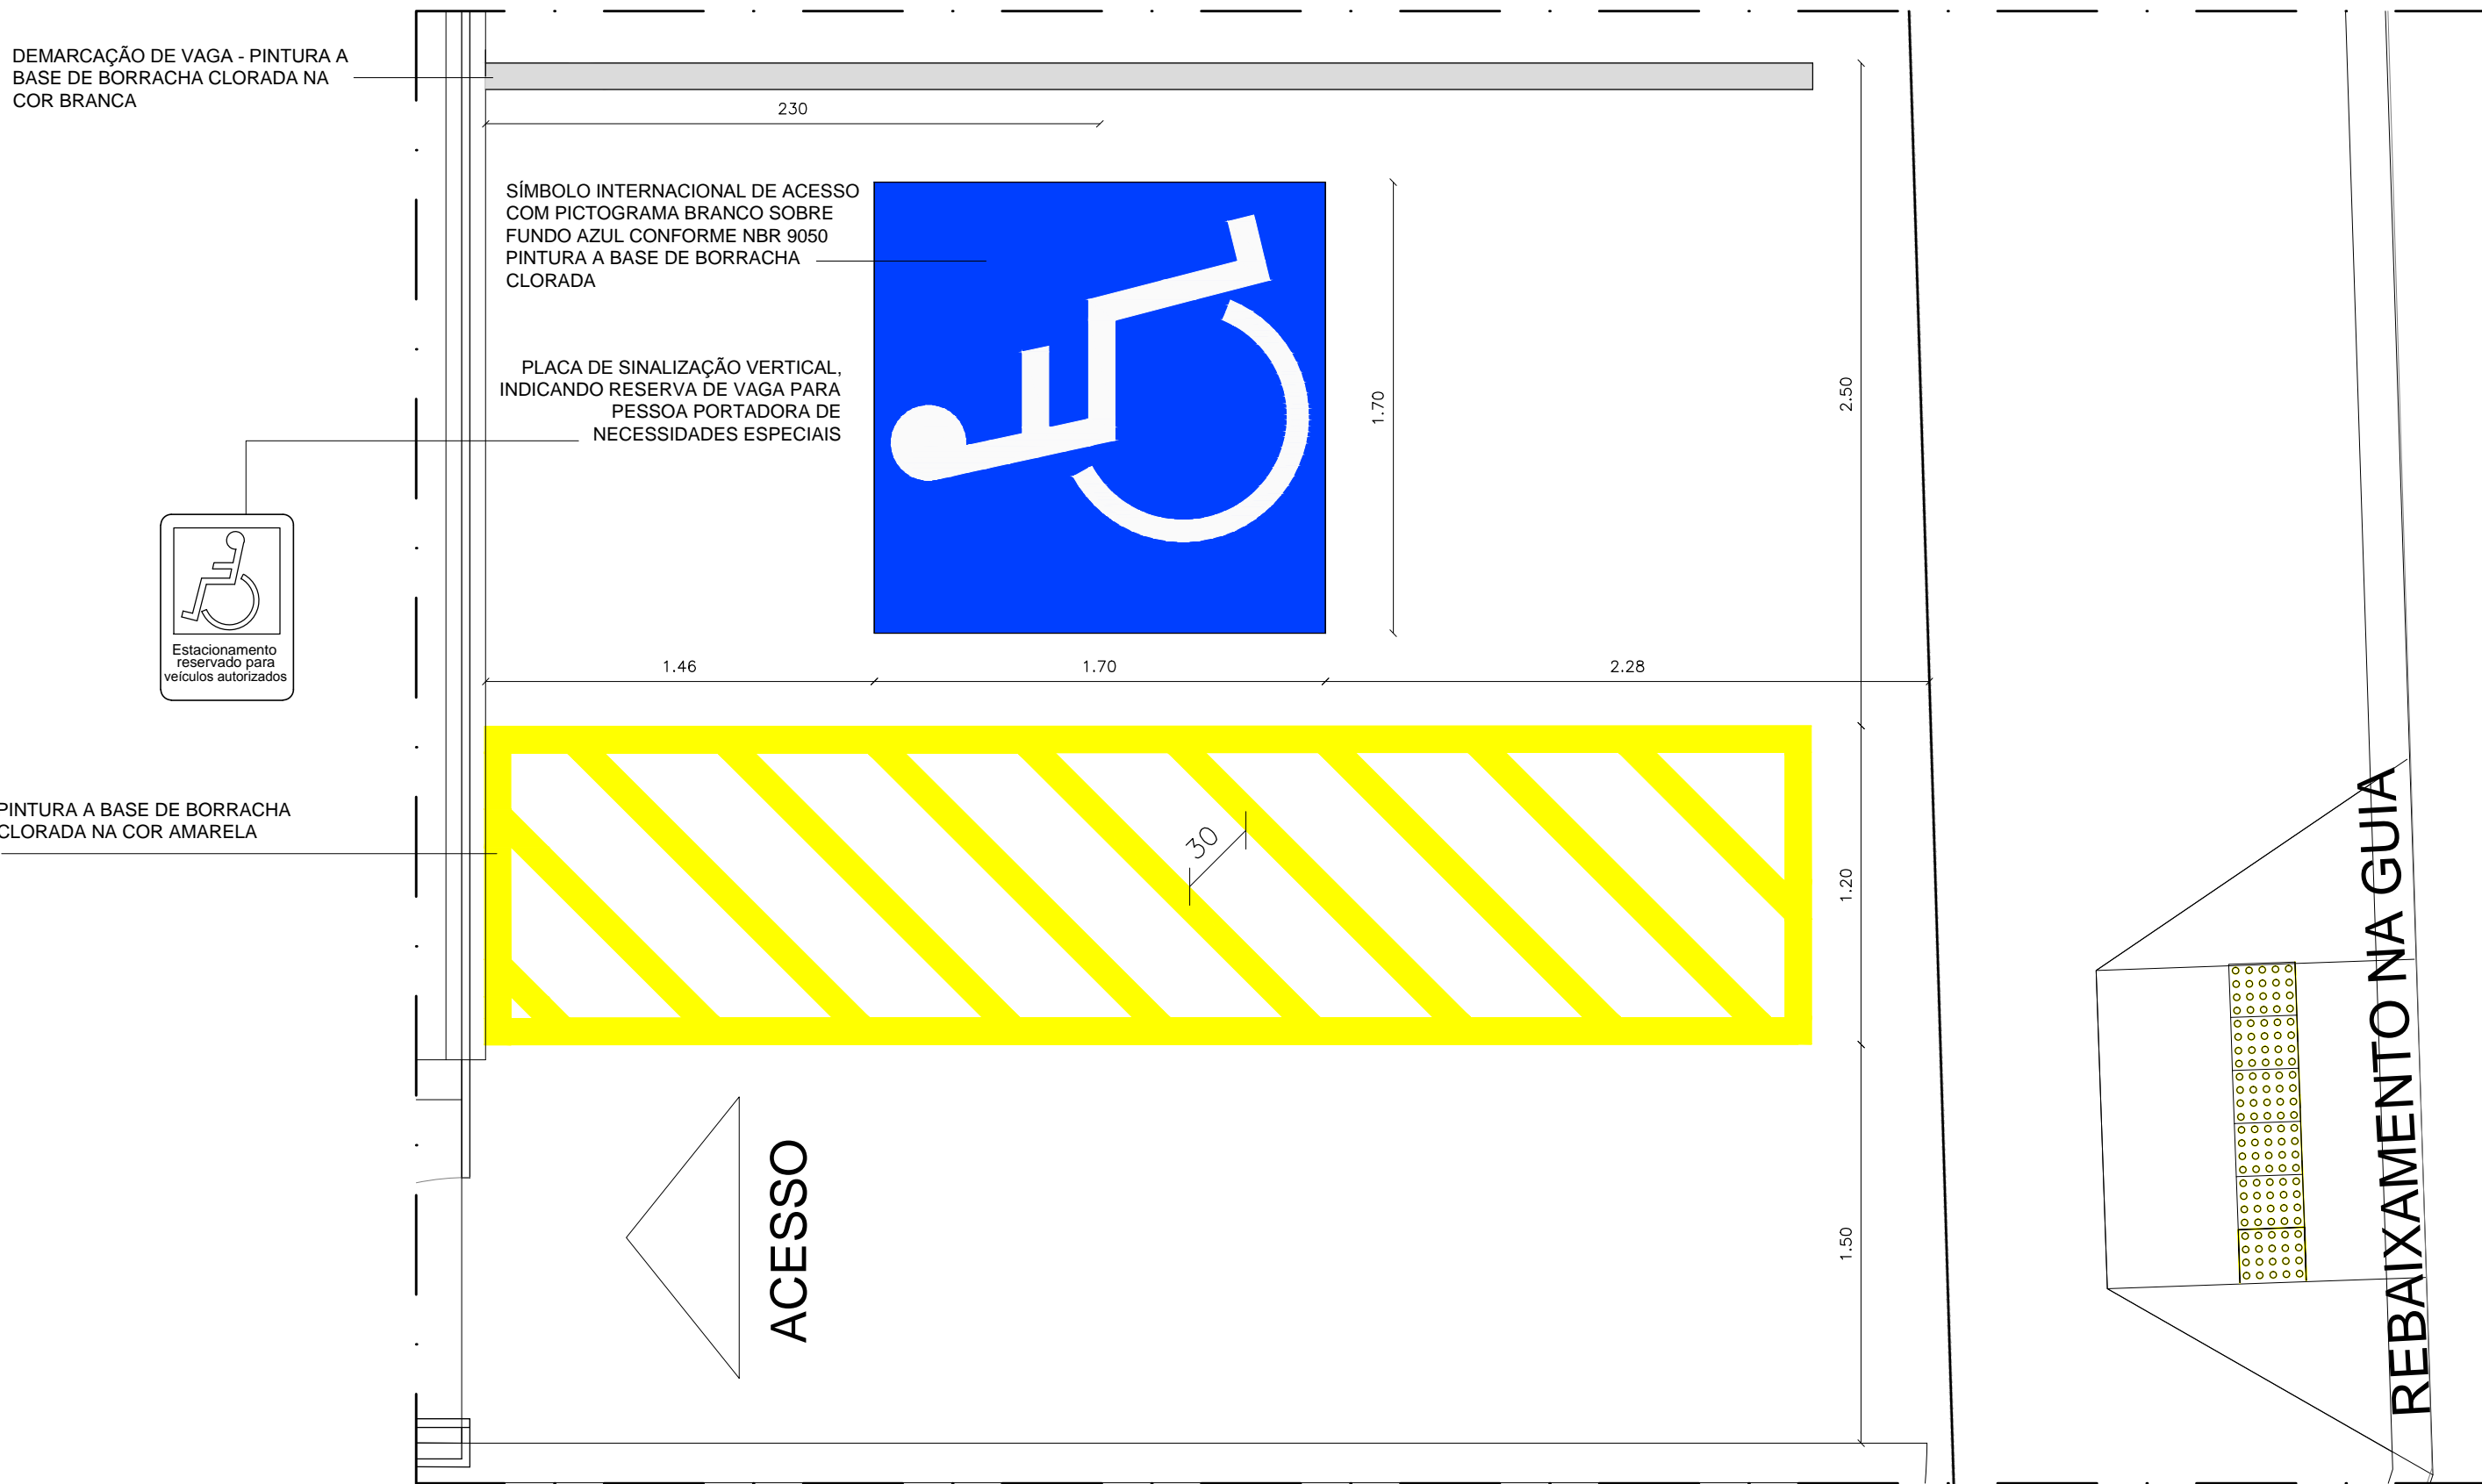

DETALHE 01 - VAGA PNE
ESC 1/25

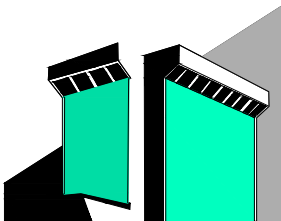TRIBUNAL REGIONAL ELEITORAL DE PERNAMBUCO COORDENADORIA DE ENGENHARIA E ARQUITETURA		
RESPONSÁVEL TÉCNICO - EXECUÇÃO		
PROJETISTA - ERICH CELSO DE MACEDO LIMA		
PROPRIETÁRIO - ALDA ISABELA SARAIVA LANDIM LESSA - CPF: 698.022.204-00		
PROJETO EXECUTIVO		
ÍNDICES URBANÍSTICOS: ÁREA TERRENO: 7.141,20 m² ÁREA CONSTRUÍDA: 150,00 m² ÁREA A SER AGENCIADA: 623,00 m² ÁREA SOLO NATURAL: 6.856,42 m² (95%) COEF. DE APROVEITAMENTO : 0,02 TAXA DE OCUPAÇÃO : 2%	ATUALIZADO EM: AGOSTO/19	ESCALA: 1/100; 1/50; 1/25
	ASSUNTO: 06/14 - DETALHAMENTO ÁREA EXTERNA	
	PRANCHA Nº: 06/14	
	REVISÃO Nº: 01 AJUSTES APÓS ANÁLISE DA PREFEITURA	
RESPONSÁVEL TÉCNICO:	EMIÇÃO INICIAL	
ARQT. ERICH CELSO DE MACEDO LIMA CAU nº A38332-5		
OBRA: TRIBUNAL REGIONAL ELEITORAL CENTRAL DE ATENDIMENTO AO ELEITOR DE CAMARAGIBE		
	DESCRIÇÃO: Aprovação de Projeto da Central de Atendimento ao Eleitor de Camaragibe, situado na gleba H-1-A da propriedade denominada Engenho Camaragibe em Camaragibe.	
	AUTOR DO PROJETO: ERICH CELSO DE MACEDO LIMA	OBS: CONFERIR COTAS NA OBRA