



P1 - PLANTA BAIXA
ESC ____ 1/25

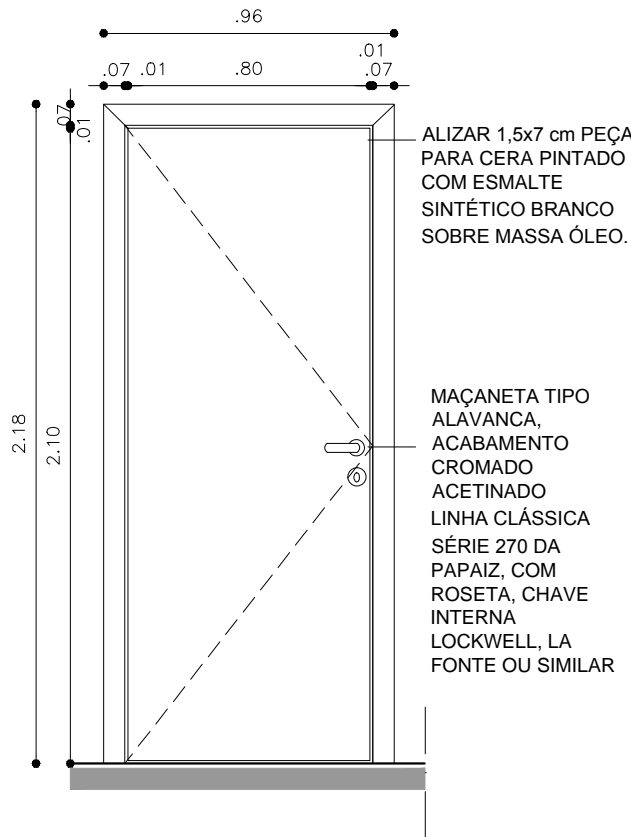


P1 - ELEVÇÃO
ESC ____ 1/25

PORTA EM MADEIRA COMPENSADA, SEMI-OCA PARA CERA, DIMENSÕES: 0,80m x 2,10m, - ACABAMENTO: LAMINADO MELAMÍNICO BRANCO GELO. ACESSÓRIOS: MAÇANETA TIPO ALAVANCA, ACABAMENTO CROMADO ACETINADO LINHA CLASSICA SÉRIE 270 DA PAPAIZ, COM ROSETA, CHAVE EXTERNA LOCKWELL, LA FONTE OU SIMILAR EQUIVALENTE TÉCNICO.

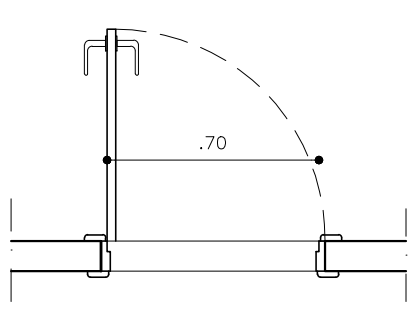


P2 - PLANTA BAIXA
ESC ____ 1/25

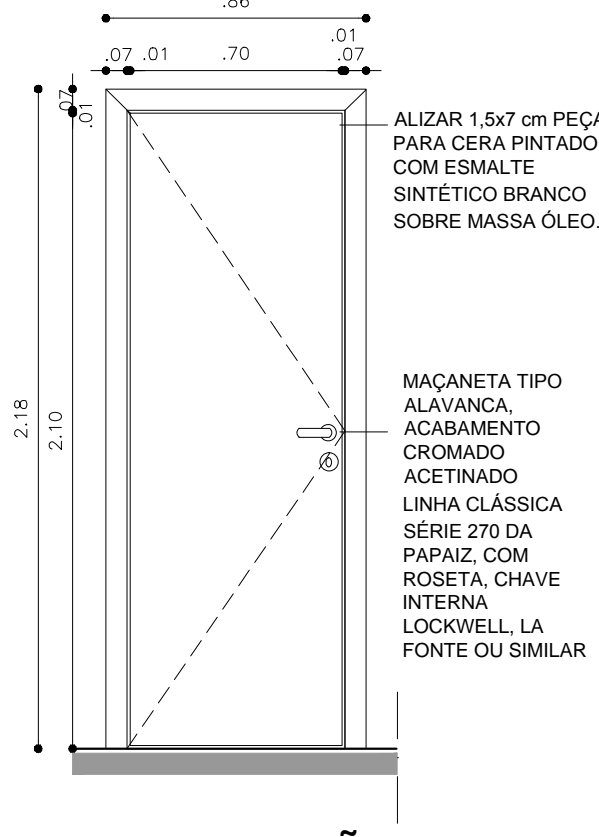


P2 - ELEVÇÃO
ESC ____ 1/25

PORTA EM MADEIRA COMPENSADA, SEMI-OCA PARA CERA, DIMENSÕES: 0,70m x 2,10m, - ACABAMENTO: LAMINADO MELAMÍNICO BRANCO GELO. ACESSÓRIOS: MAÇANETA TIPO ALAVANCA, ACABAMENTO CROMADO ACETINADO LINHA CLASSICA SÉRIE 270 DA PAPAIZ, COM ROSETA, CHAVE EXTERNA LOCKWELL, LA FONTE OU SIMILAR EQUIVALENTE TÉCNICO.

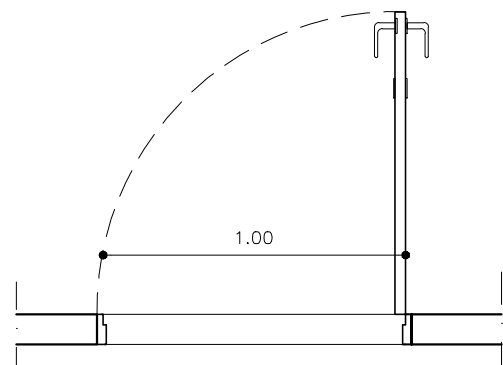

P3 - PLANTA BAIXA
ESC ____ 1/25

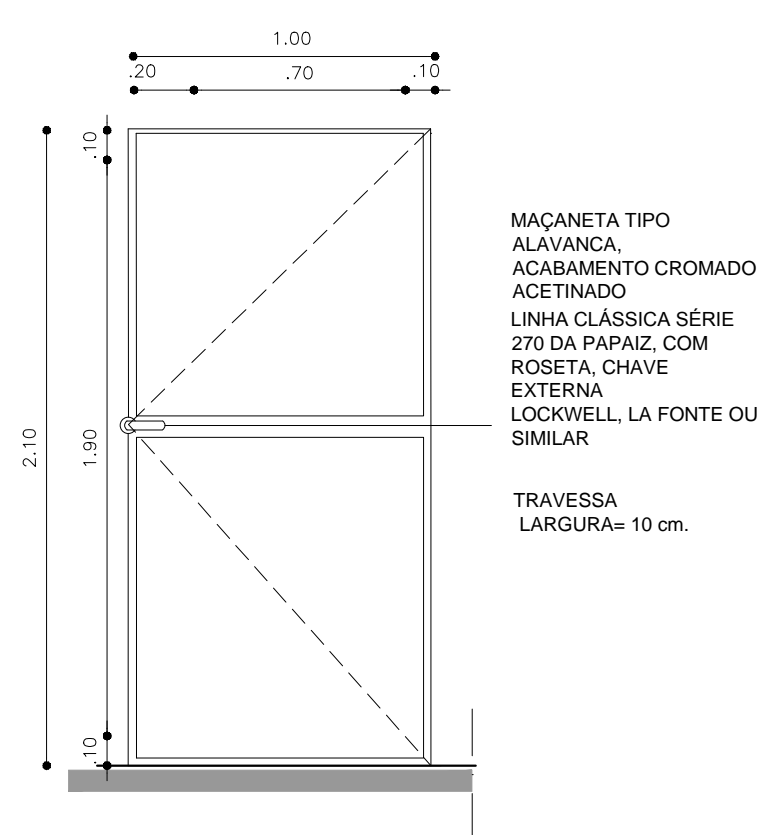

P3 - ELEVÇÃO
ESC ____ 1/25

PORTA EM ALUMÍNIO ANODIZADO NATURAL COM VIDRO 6 mm. MAÇANETA TIPO ALAVANCA, ACABAMENTO CROMADO ACETINADO LINHA CLASSICA SÉRIE 270 DA PAPAIZ, COM ROSETA, CHAVE EXTERNA LOCKWELL, LA FONTE OU SIMILAR EQUIVALENTE TÉCNICO.

QUADRO DE ESQUADRIAS		
Quant.	Símbolo	Especificação
07	P1	Porta em madeira pintada na cor branco neve (0,80mx2,10m)
02	P2	Porta em madeira pintada na cor branco neve (0,70mx2,10m)
02	P3	Porta em alumínio e vidro (1.00mx2,10m)
02	P4	Porta em madeira pintada na cor branco neve com barras (1,00mx2,10m)
01	P5	Painel de vidro e alumínio (2,52X2,10M) com porta de (1,16mx2,10m)
02	J1	Janela em vidro com montante em alumínio (4.00mx1,46m)
02	J2	Janela em vidro com montante em alumínio (2.00mx1,46m)
01	J3	Janela em vidro com montante em alumínio (4,85mx2,46m)
01	J4	Janela em vidro com montante em alumínio (0,90mx1,46m)
01	J5	Janela em vidro com montante em alumínio (2,50mx1,46m)

NOTAS:
1- AS ESQUADRIAS DE ALUMÍNIO TERÃO ACABAMENTO ANODIZADO NATURAL COM VIDRO COMUM 6 mm. TODAS AS ESQUADRIAS SERÃO DOTADAS DE FITA VEDADORA COM FIOS SEMI-FLEXÍVEIS DE POLIPROPILENO E DE GUARNIÇÕES EM EPDM PRETO. OS PERFIS SERÃO DA LINHA IMPERIAL, DA BELMETAL, INOVA/GOLD IV /SUPREMA, DA ALCOA OU EQUIVALENTE TÉCNICO. DEVERÁ SER REALIZADA FURAÇÃO NAS ESQUADRIAS CONFORME RECOMENDAÇÃO DO FABRICANTE PARA O PERFEITO ESCOAMENTO DA ÁGUA DA CHUVA.
2- AS DIMENSÕES DOS PERFIS, INDICADAS NAS PEÇAS GRÁFICAS SÃO ILUSTRATIVAS. NA CONFECCÃO DAS PEÇAS, DEVERÃO SER CONSIDERADAS AS MEDIDAS DE EIXO A EIXO PROJETADAS E AS MEDIDAS DE VÃO PREVISTAS.

TRIBUNAL REGIONAL ELEITORAL DE PERNAMBUCO
COORDENADORIA DE ENGENHARIA E ARQUITETURA


RESPONSÁVEL TÉCNICO - EXECUÇÃO

PROJETISTA - ERICH CELSO DE MACEDO LIMA

PROPRIETÁRIO - ALDA ISABELA SARAIVA LANDIM LESSA - CPF: 698.022.204-00


PROJETO EXECUTIVO

ÍNDICES URBANÍSTICOS:	ATUALIZADO EM: AGOSTO/19	ESCALA: 1/25
ÁREA TERRENO: 7.141,20 m² ÁREA CONSTRUÍDA: 150,00 m² ÁREA A SER AGENCIADA: 623,00 m² ÁREA SOLO NATURAL: 6.856,42 m² (95%) COEF. DE APROVEITAMENTO : 0,02 TAXA DE OCUPAÇÃO : 2%	ASSUNTO: 10/14 - DETALHAMENTO DE ESQUADRIAS	FRANCHA Nº: 10/14
RESPONSÁVEL TÉCNICO:	REVISÃO Nº: 01	EMIÇÃO INICIAL
ARQT. ERICH CELSO DE MACEDO LIMA CAU nº A38332-5		
OBRA:	TRIBUNAL REGIONAL ELEITORAL CENTRAL DE ATENDIMENTO AO ELEITOR DE CAMARAGIBE	

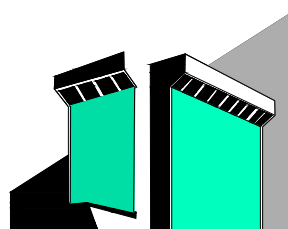


DESCRIÇÃO:
Aprovação de Projeto da Central de Atendimento ao Eleitor de Camaragibe, situado na gleba H-1-A da propriedade denominada Engenho Camaragibe em Camaragibe.

AUTOR DO PROJETO: ERICH CELSO DE MACEDO LIMA
OBS: CONFERIR COTAS NA OBRA

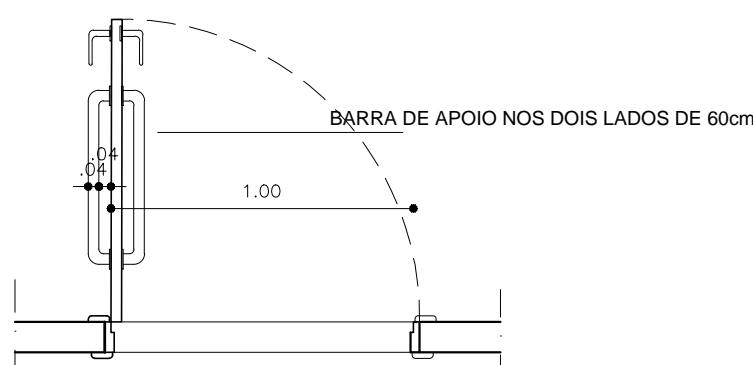


P4 - PLANTA BAIXA
ESC ____ 1/25

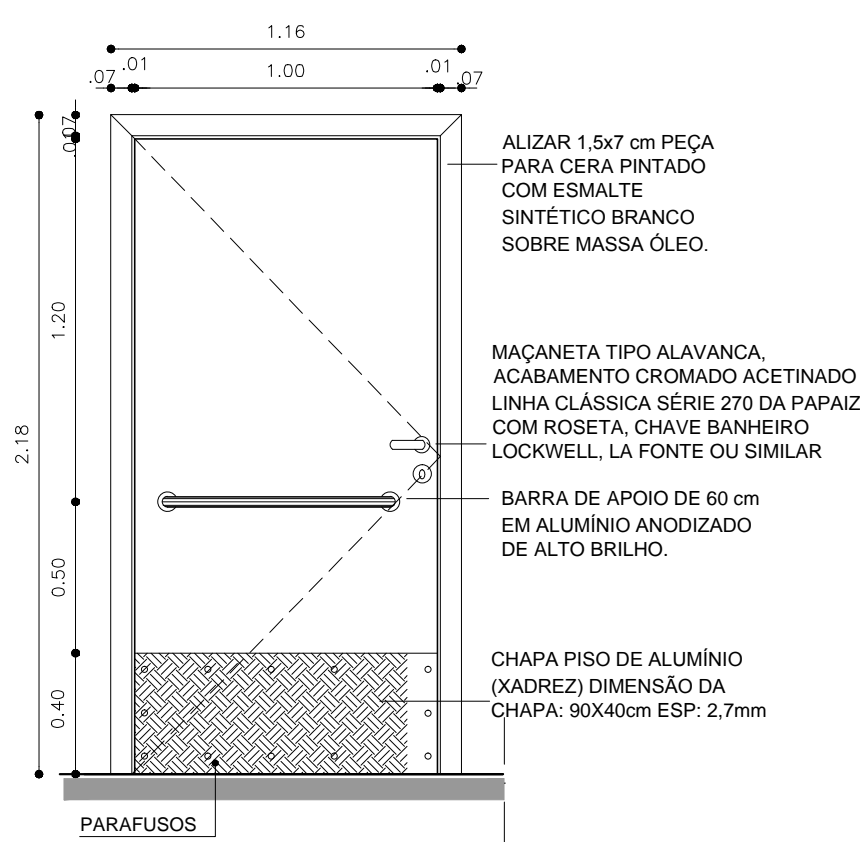


P4 - ELEVÇÃO
ESC ____ 1/25

PORTA EM MADEIRA COMPENSADA, SEMI-OCA PARA CERA, DIMENSÕES: 1,00m x 2,10m, - ACABAMENTO: LAMINADO MELAMÍNICO BRANCO GELO. ACESSÓRIOS: MAÇANETA TIPO ALAVANCA, COM ACABAMENTO CROMADO ACETINADO LINHA CLASSICA SÉRIE 270 DA PAPAIZ, COM ROSETA, CHAVE EXTERNA LOCKWELL, LA FONTE OU SIMILAR

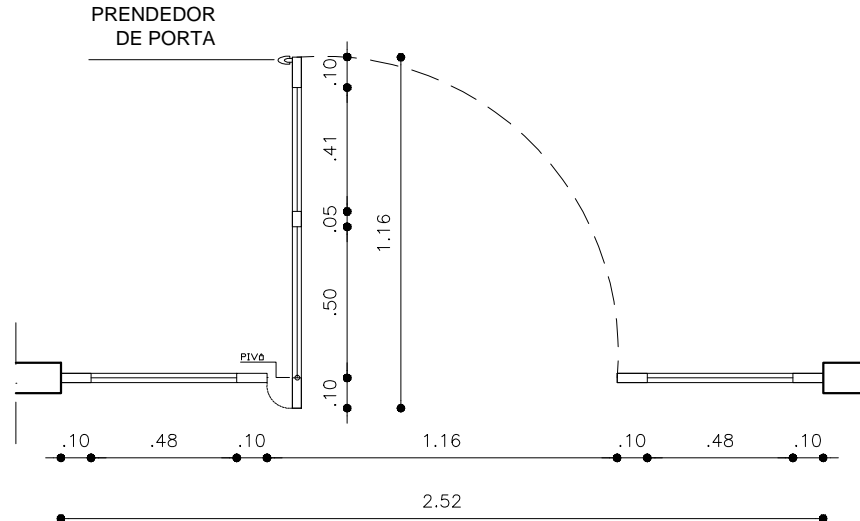

P5 - PLANTA BAIXA
ESC ____ 1/25

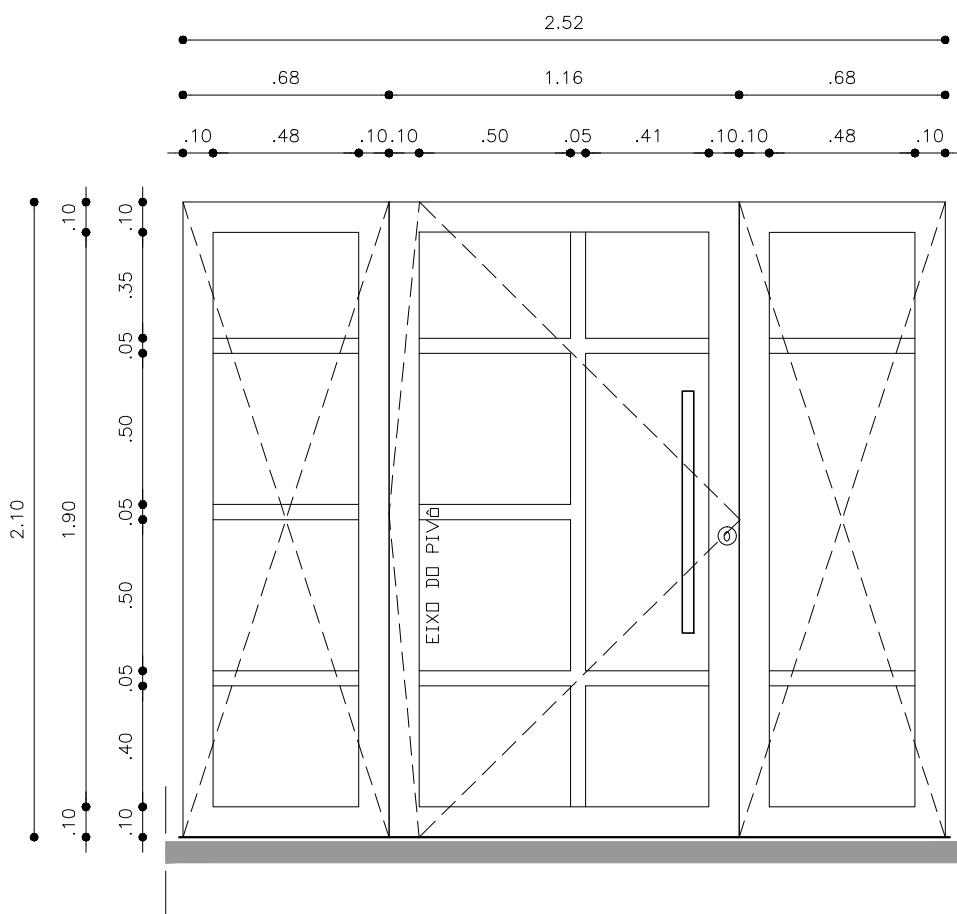

P5 - ELEVÇÃO
ESC ____ 1/25

PORTA PIVOTANTE EM ALUMÍNIO ANODIZADO NATURAL E VIDRO TEMPERADO 6 mm, COM BANDEIRA LATERAL, FECHADURA COM ROSETA QUADRADA PARA PORTA PIVOTANTE ACABAMENTO CROMADO, REF. STAM MOD 1005, PAPAIZ, PADO, LA FONTE, AROUCA OU EQUIVALENTE TÉCNICO. - PUXADOR EM INOX ACABAMENTO CROMADO ACETINADO (DIÂMETRO DE 3,8 cm) COM 80 CM DE COMPRIMENTO; PIVÓS COM CAPACIDADE DE 100 KG E PRENDEDOR PORTA/PAREDE PARA PARADA DA PORTA ACABAMENTO CROMADO ACETINADO.