

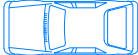
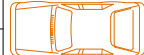
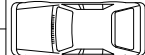
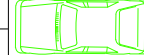


ANEXO RUI BARBOSA - PERSPECTIVA




PLANTA BAIXA - PAVIMENTO TÉRREO

ESCALA 1/350

LEGENDA ÁREAS			
ÁREA ÚTIL TOTAL - 1150,94m²	SALAS MULTIFUNCIONAIS - 173.16m²	GALPÃO - 460,74m²	
ÁREA CONST. TOTAL - 1198,75m²	Sala 01 - 57.76m²	DEPÓSITO - 6,25 m²	
CENTRAL DE ATENDIMENTO/OUVIDORIA - 96.29m²	Sala 02 - 57.76m²	DEPÓSITO - 7,80 m²	
Tele Atendimento Ouvidoria - 19.87m²	Sala 03 - 57.76m²	CIRCULAÇÃO - 236,43m²	
Central de atendimento - 42.65m²	ALMOXARIFADO (ADMINISTRAÇÃO) - 105.03m²	LANCHONETE - 16,59m²	
Ouvidoria - 7.80m²	Atendimento - 17.36m²		
Copa - 10.01m²	Controle - 30.33m²	ÁREA MOLHADA - 48,65m²	
Posto Policial - 7.86 m²	Seal - 42.96m²		
Recepção Ouvidoria - 8.10m²	Reunião- 15.08m²		
OBS: NAS ÁREAS INDIVIDUAIS FORAM COMPUTADAS AS ÁREAS ÚTEIS			
LEGENDA VAGAS			
 VAGAS IDOSO 05 VAGAS	 VAGAS PNE 02 VAGAS	 VAGA SERVIDOR 57 VAGAS	 VAGAS VEÍCULO TRE 36 VAGAS
Desenho: Eduarda Barros Data: 16/01/2020			
Atualização:			

\\Dakar\\sa\\CEA\\Arquivos\\CEA\\UNIDADES\\Recife_SD\\CS\\Rui_Barbosa_CS1\\Plantas\\Estudos > CS1_2020-01_SETORIZAÇÃO_LAJE

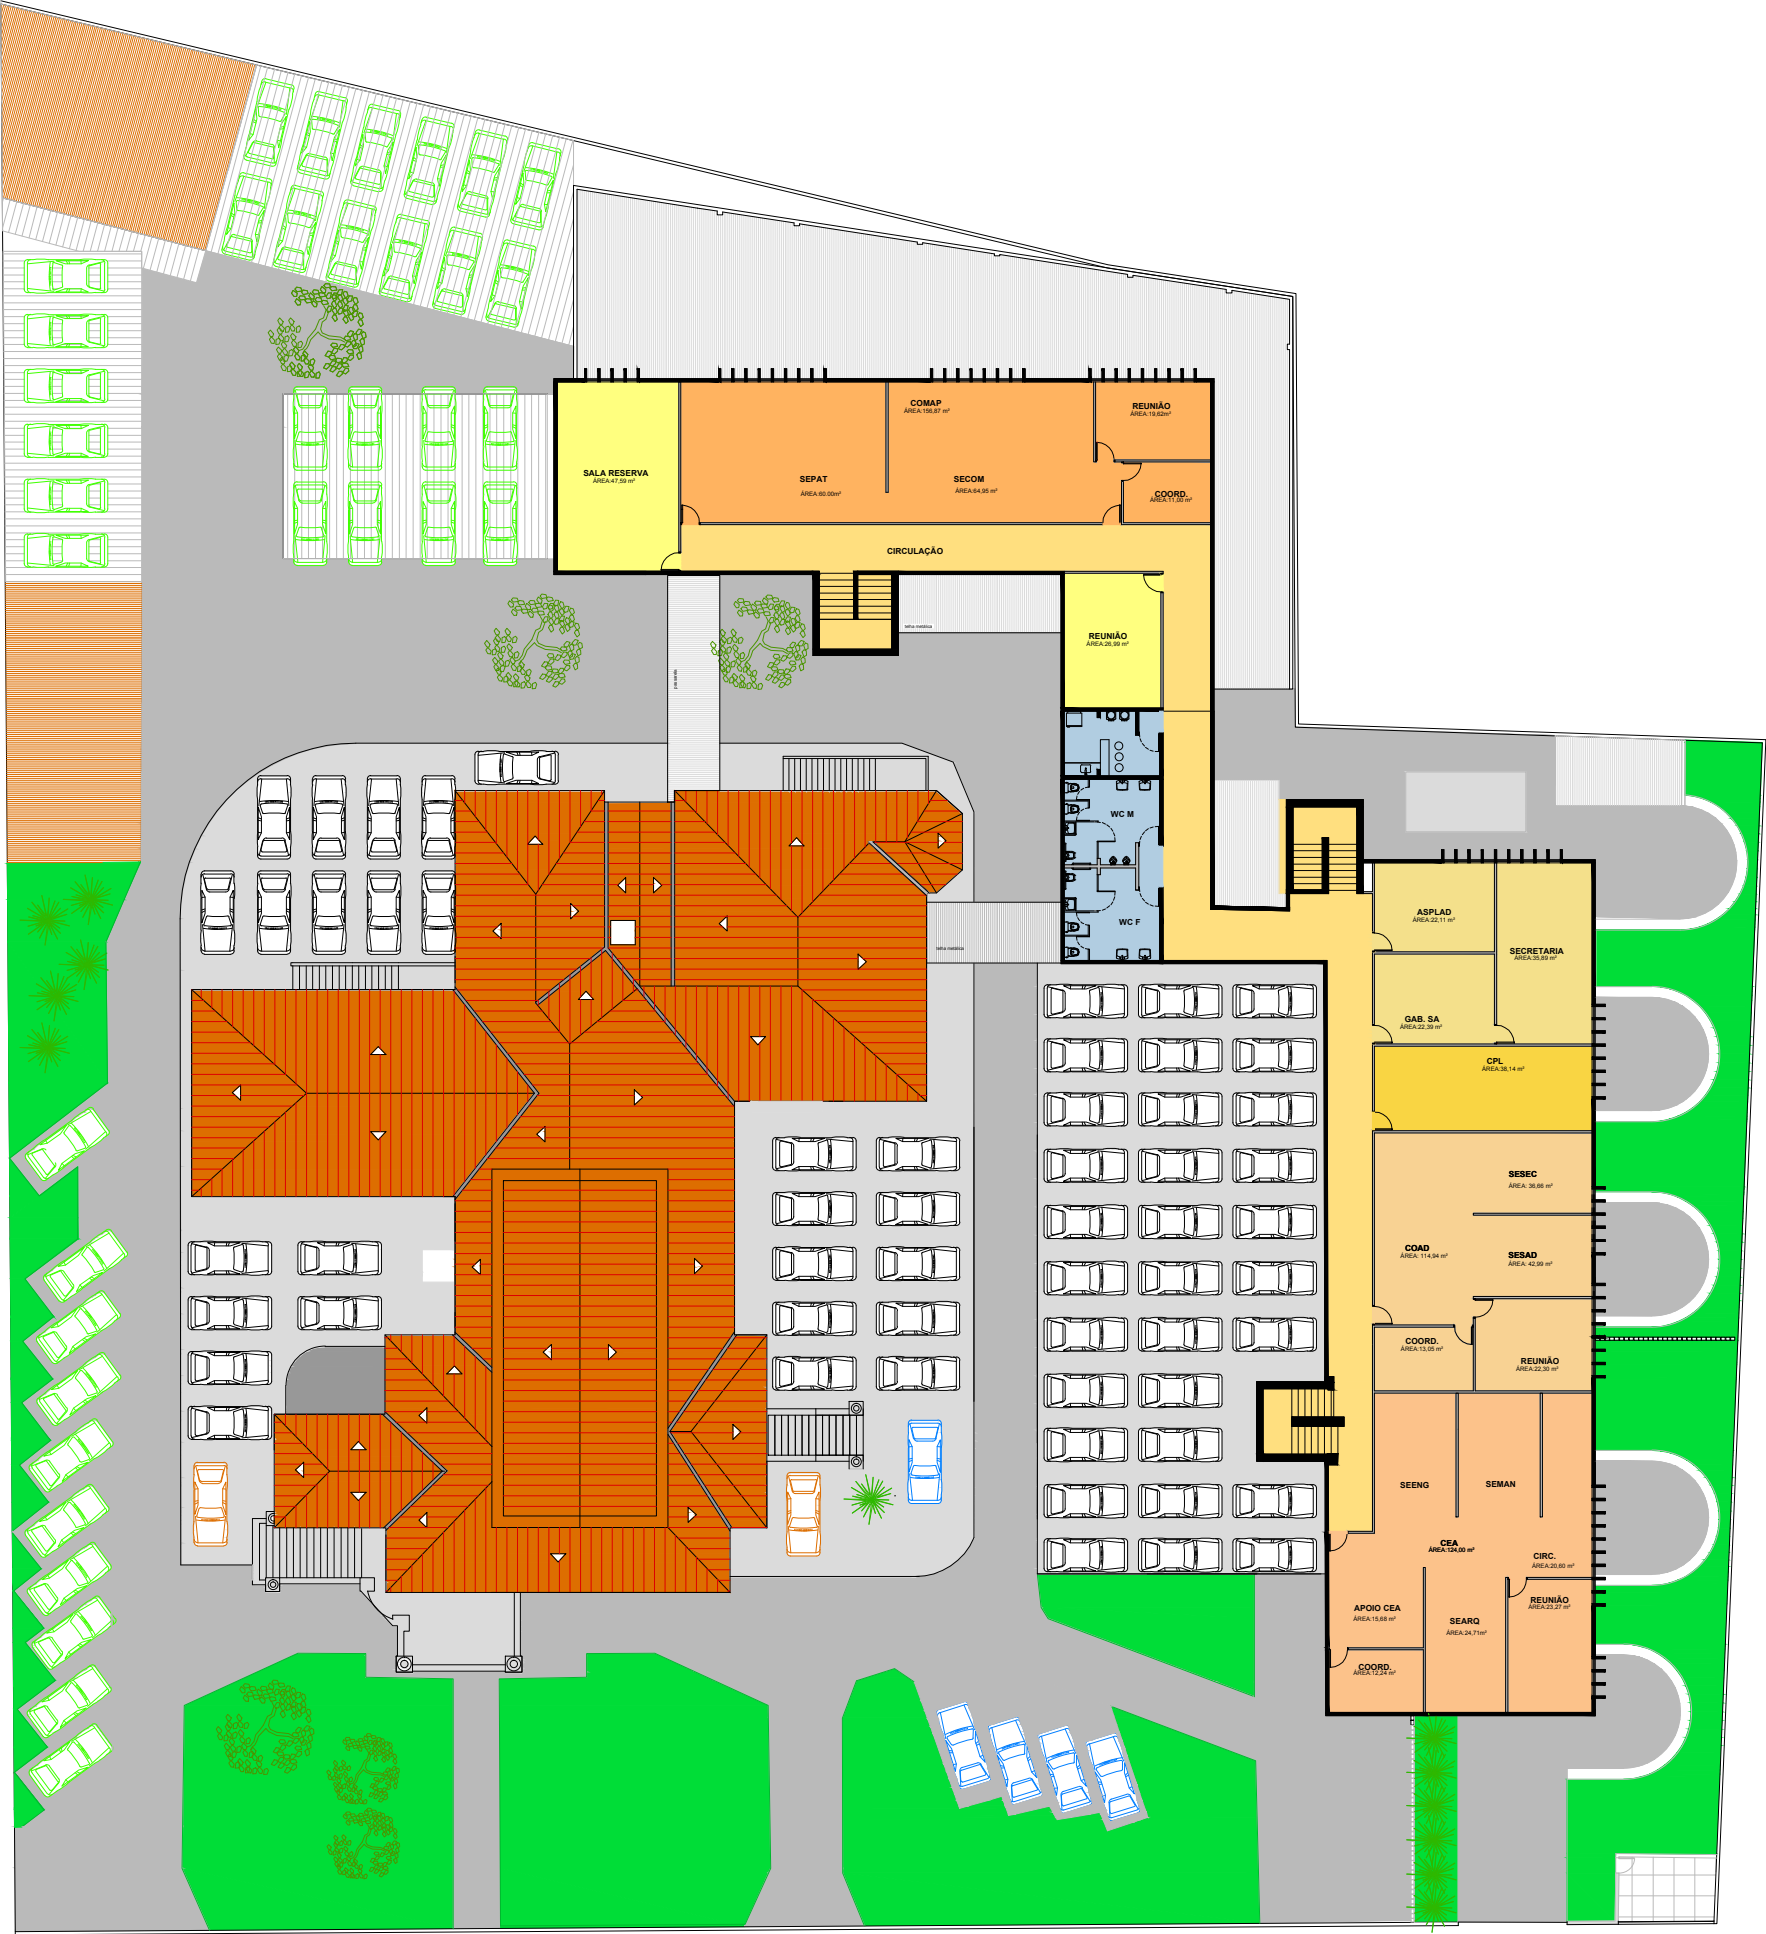A3








PLANTA BAIXA - PAVIMENTO SUPERIOR

ESCALA 1/350

LEGENDA ÁREAS			
ÁREA ÚTIL TOTAL - 830,11 m²	CEA - 161,15m²	COAD - 114,94m²	COMAP - 155,77 m²
ÁREA CONST.TOTAL - 884,66 m²	Seeng - 24,00m²	Sesec - 36,66m²	Sepat - 60.00 m²
SA - 80,39m²	Searq- 24,71m²	Sesad - 42,99m²	Secom - 64.00 m²
Asplad - 22,11m²	Seman - 39,31m²	Sl. coord - 13,05 m²	Sl. coord - 11,00 m²
Secretaria - 35,89m²	Apoio CEA - 15,68m²	Sl. reunião- 22,30 m²	Sl. reunião- 19,42 m²
Gab.SA - 22,39m²	Sl. coord - 12,24 m²	ÁREA COMUM - 74.58 m²	CIRCULAÇÃO. INTERNA -160 m²
CPL - 38,14m²	Sl. reunião- 23,27 m²	Sala Reserva - 47,59m²	ÁREA MOLHADA - 45,14 m²
	Circulação - 20,60 m²	Sala de Reunião - 26,99 m²	

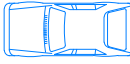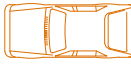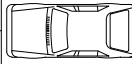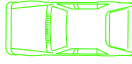
OBS: NAS ÁREAS INDIVIDUAIS FORAM COMPUTADAS AS ÁREAS ÚTEIS

LEGENDA VAGAS			
 VAGAS IDOSO 05 VAGAS	 VAGAS PNE 02 VAGAS	 VAGA SERVIDOR 57 VAGAS	 VAGAS VEÍCULO TRE 36 VAGAS

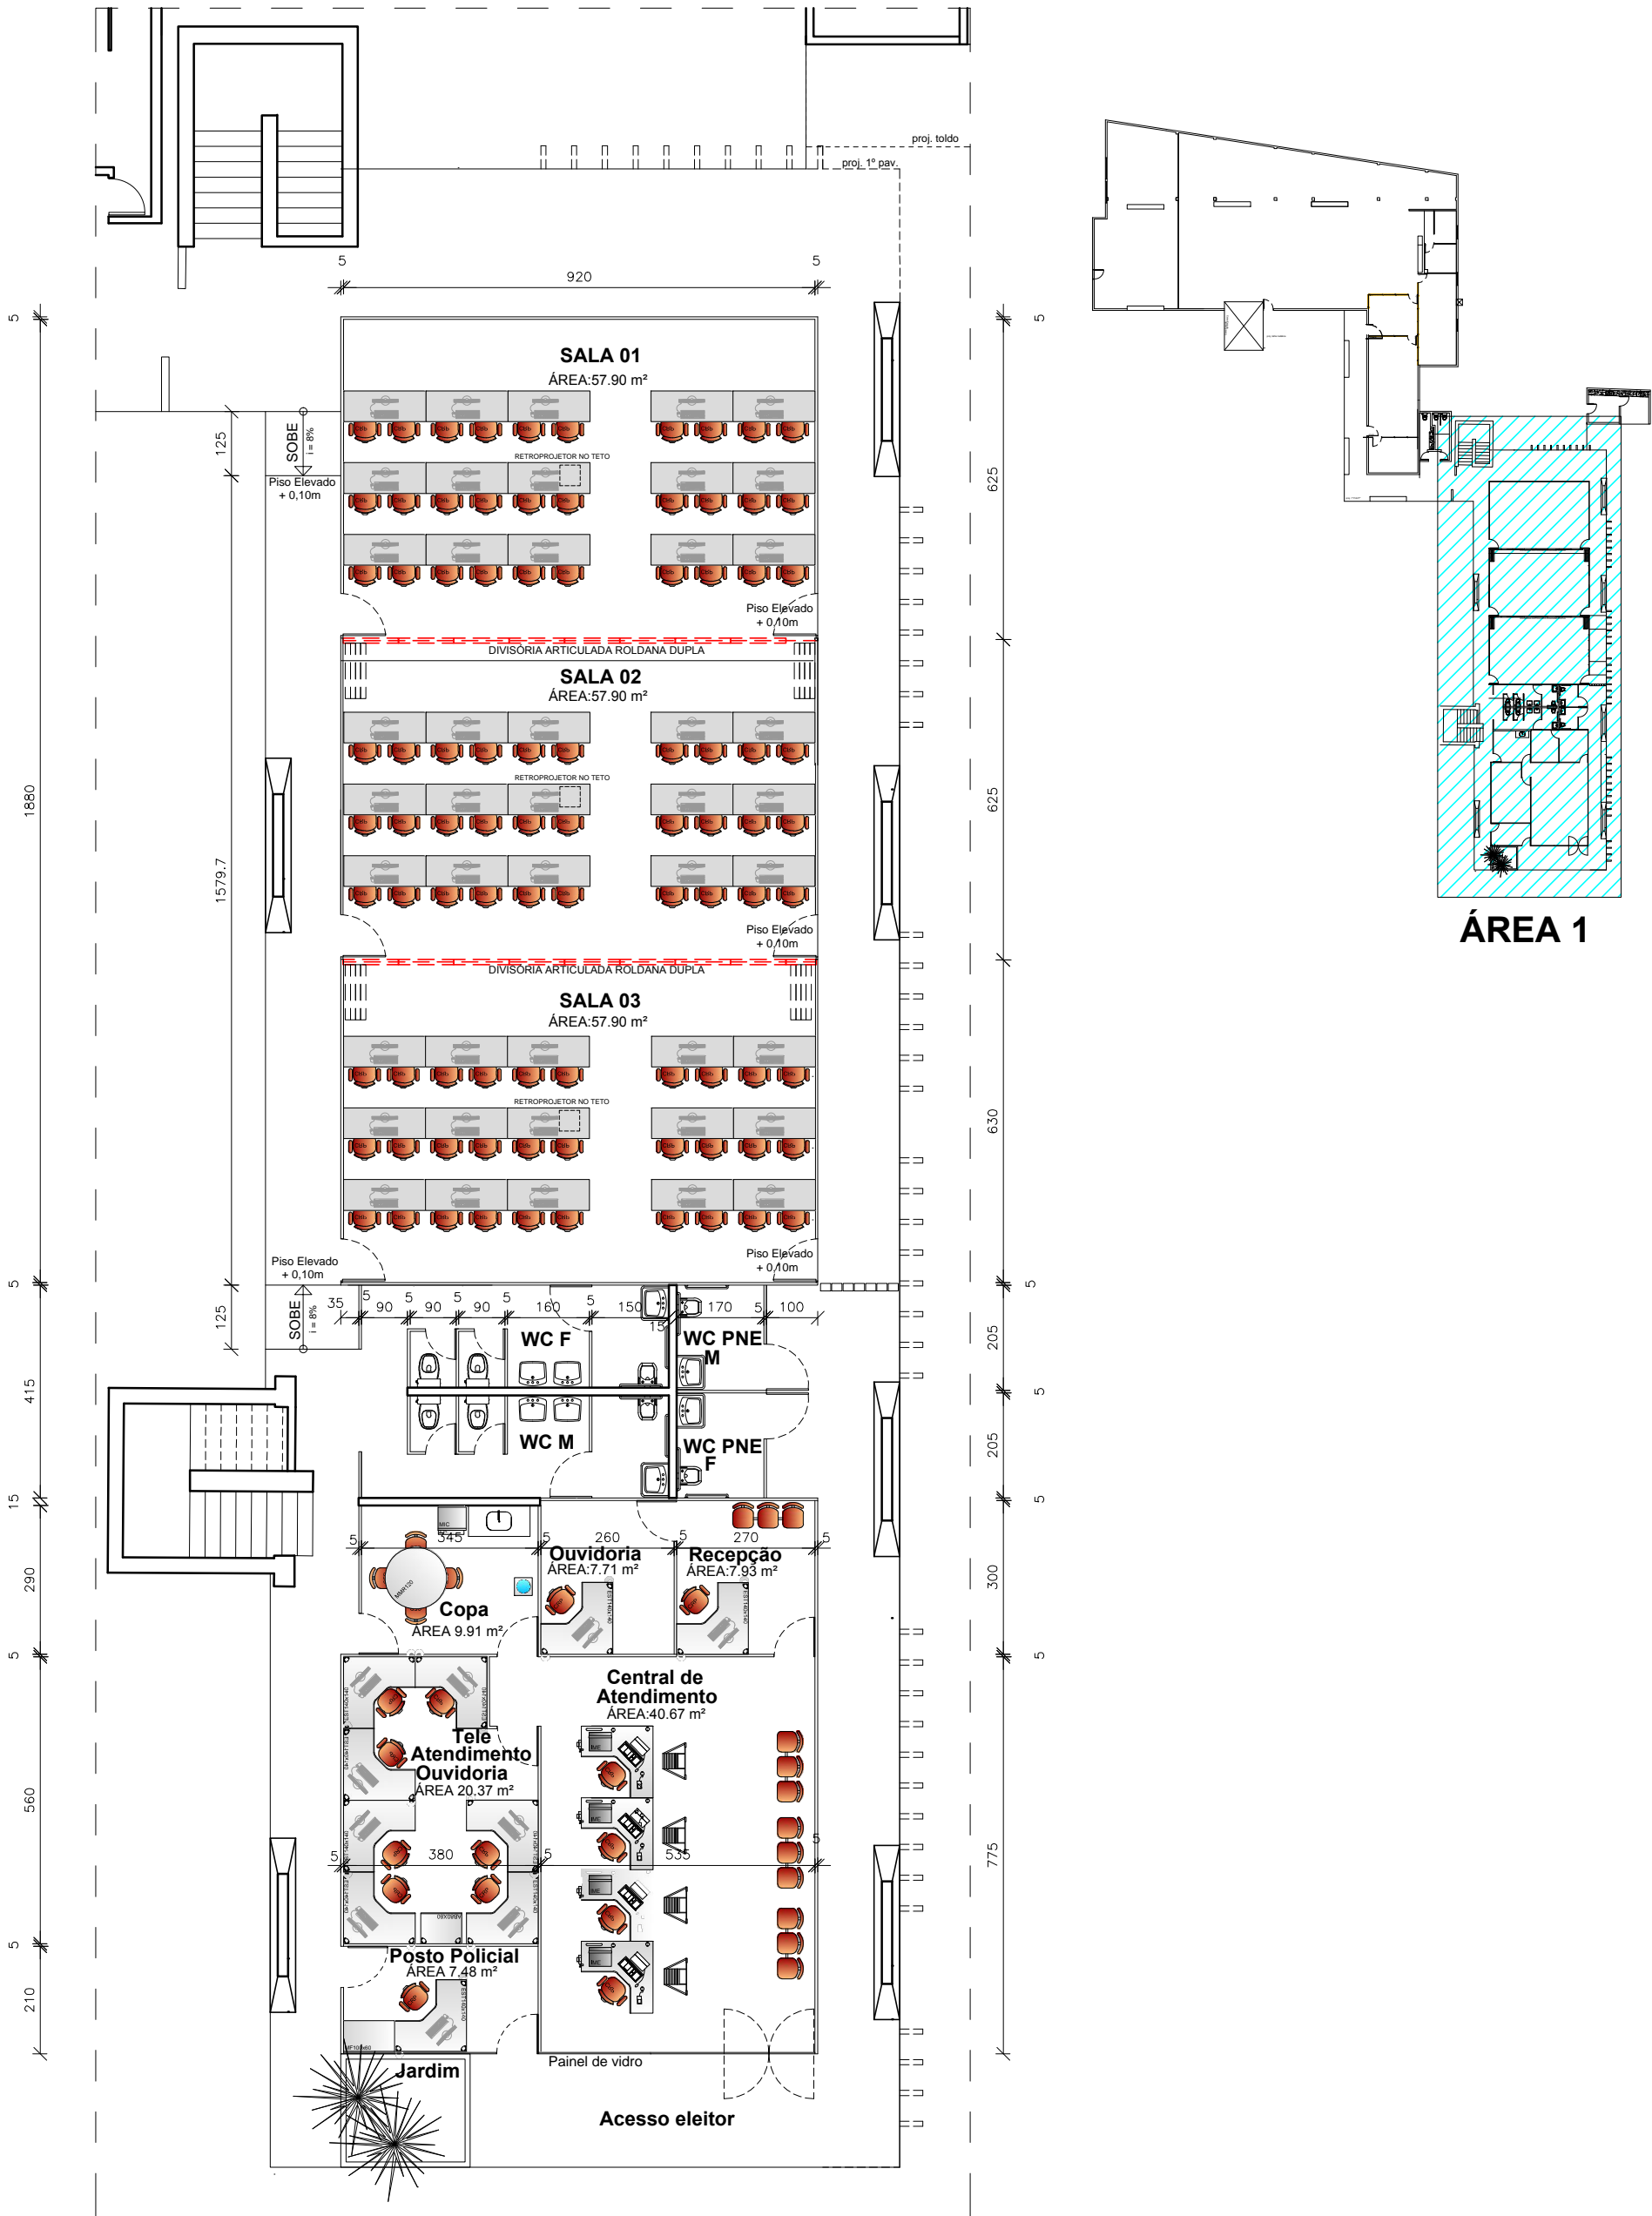


ÁREA 1

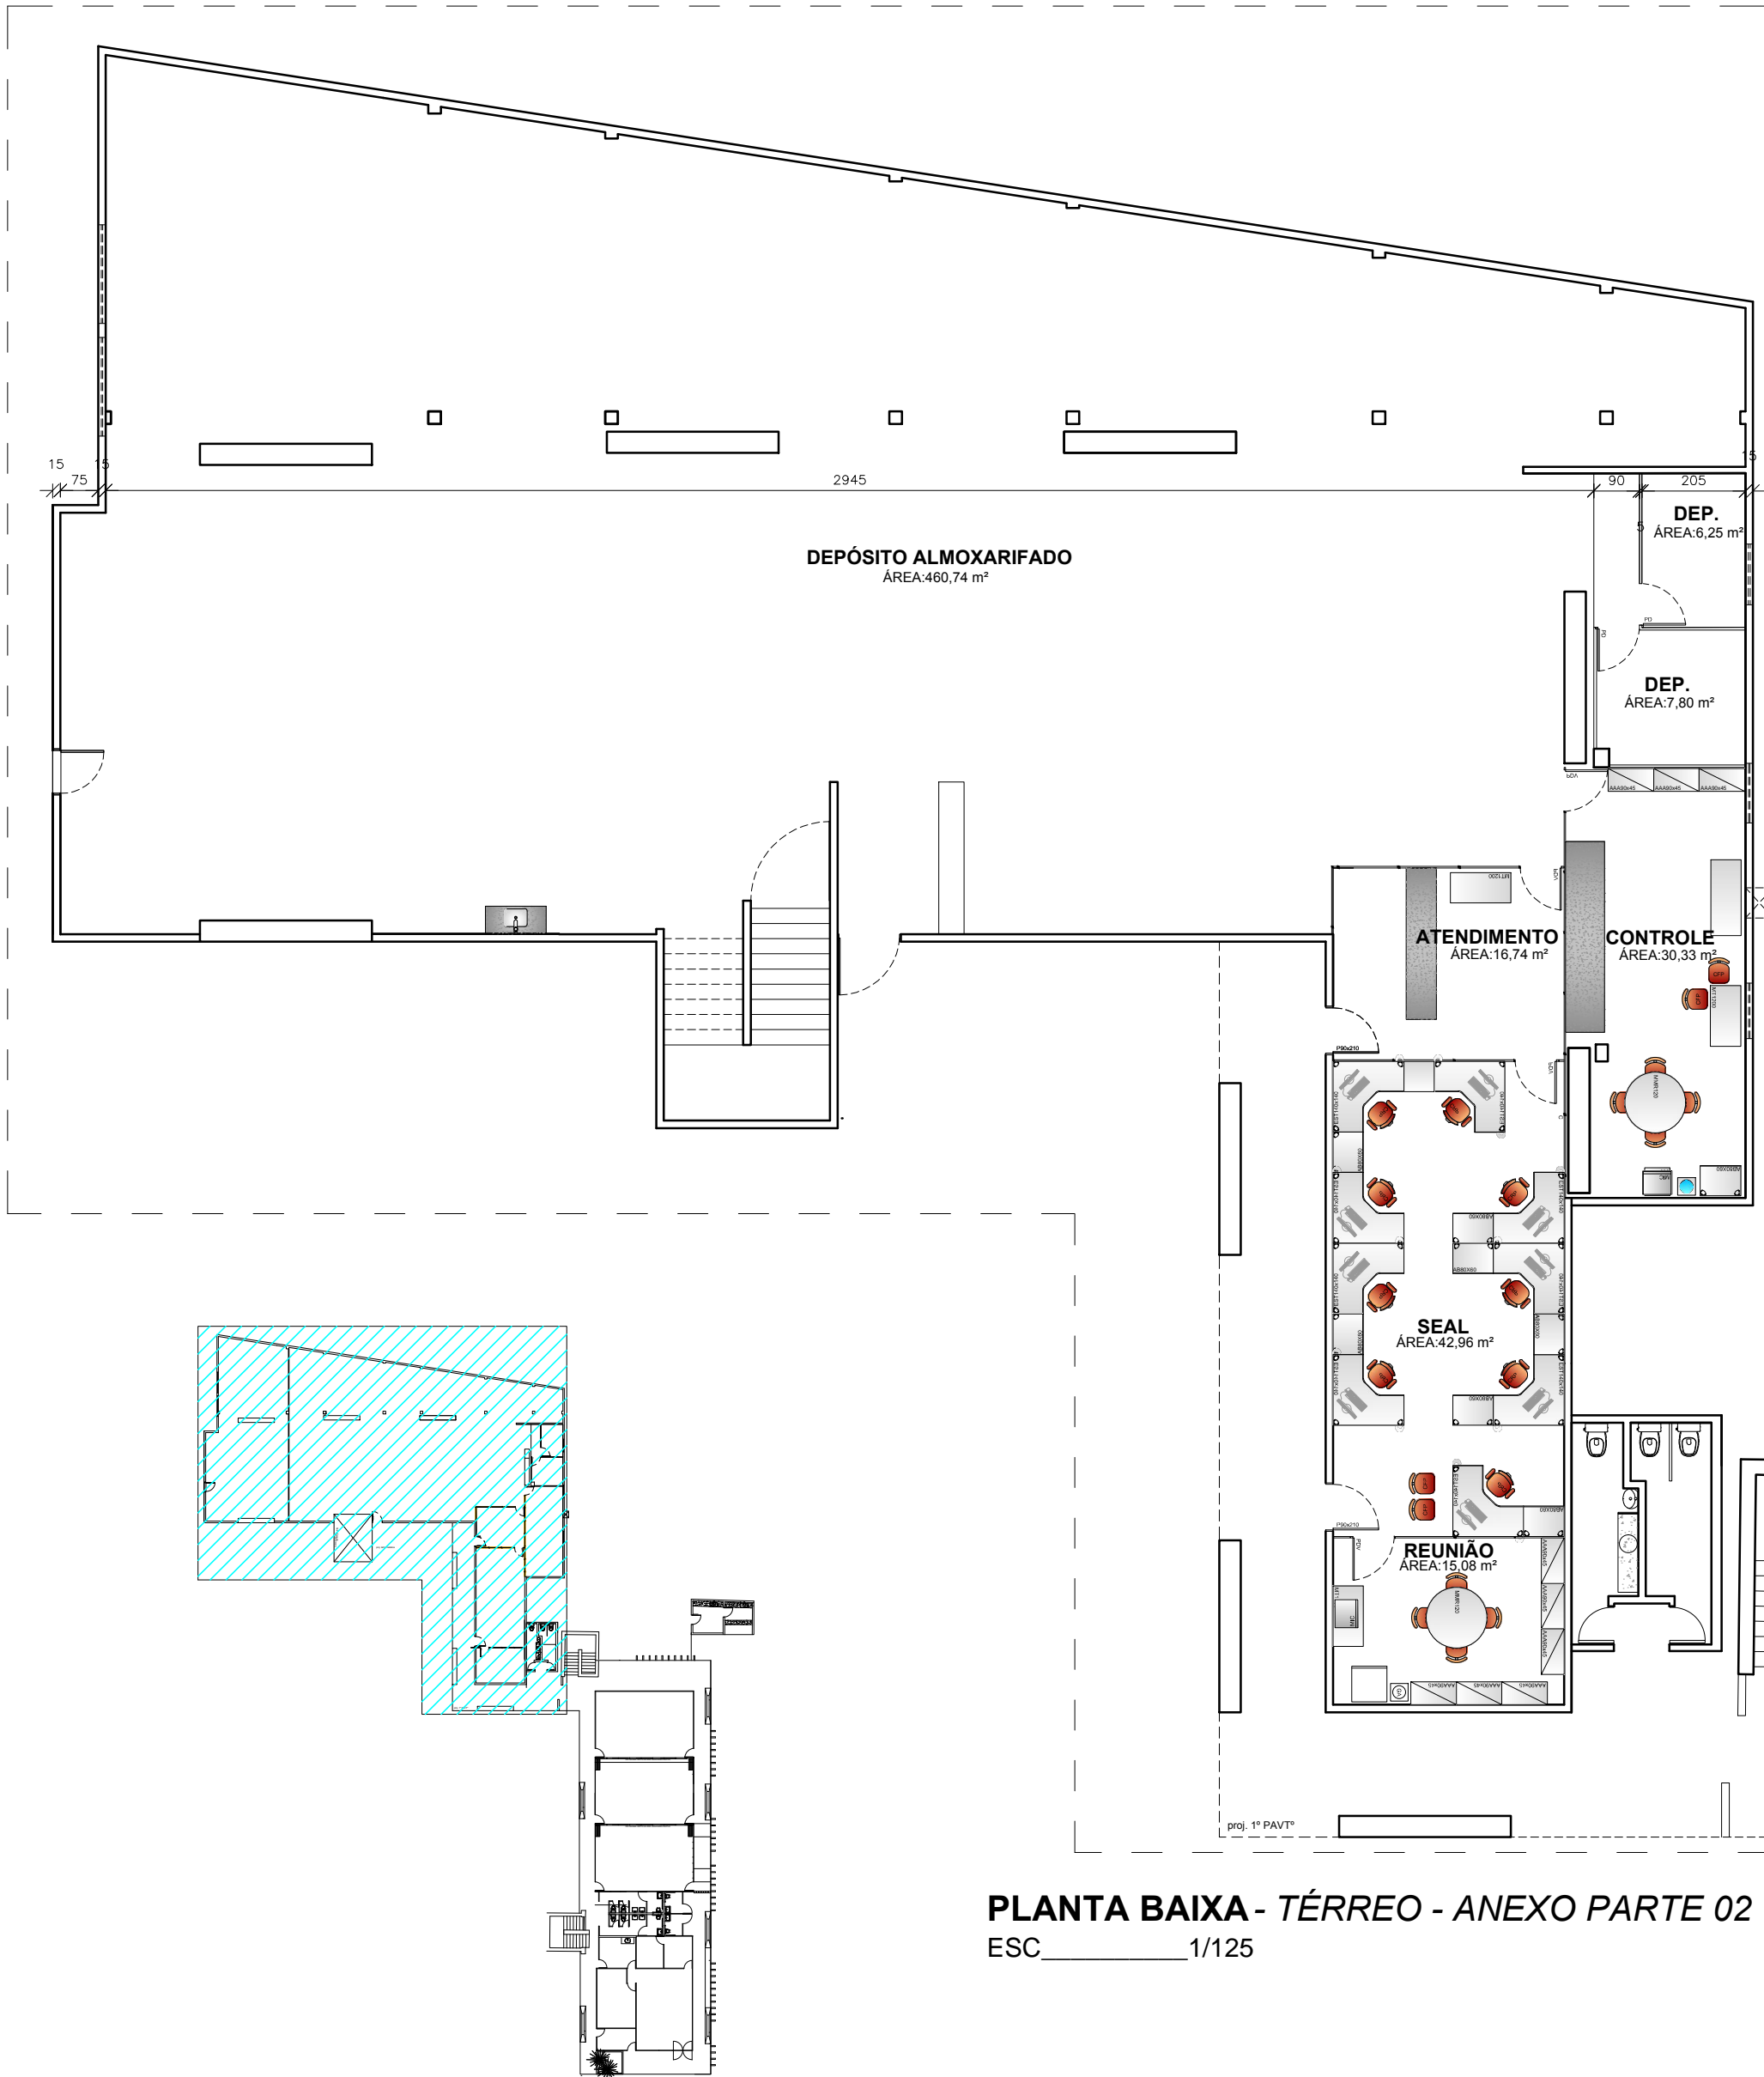PLANTA BAIXA - TÉRREO - ANEXO PARTE 01
ESC 1/125




PLANTA BAIXA - TÉRREO - ANEXO PARTE 02
ESC _____ 1/125

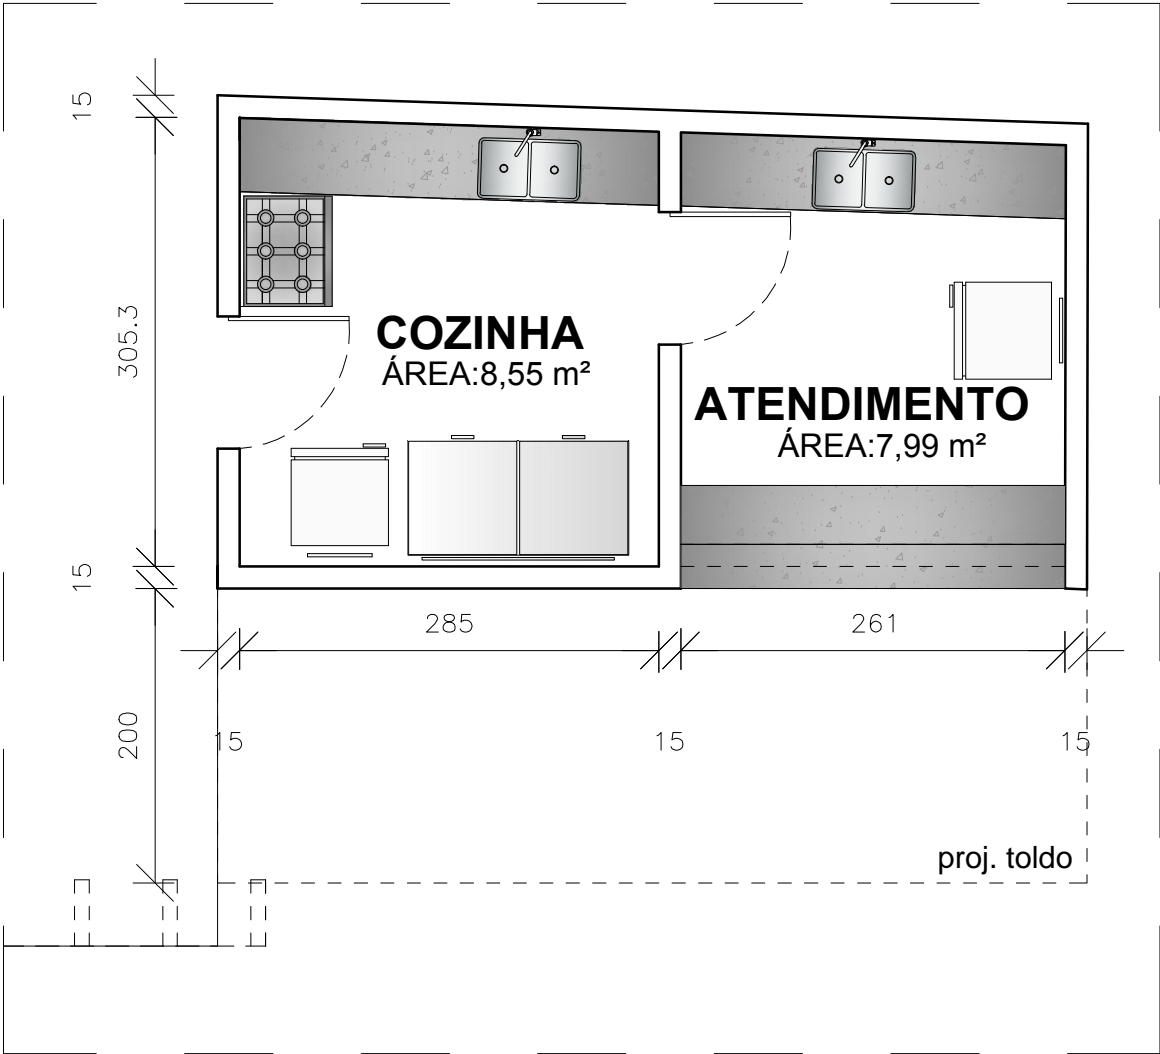
ÁREA 2



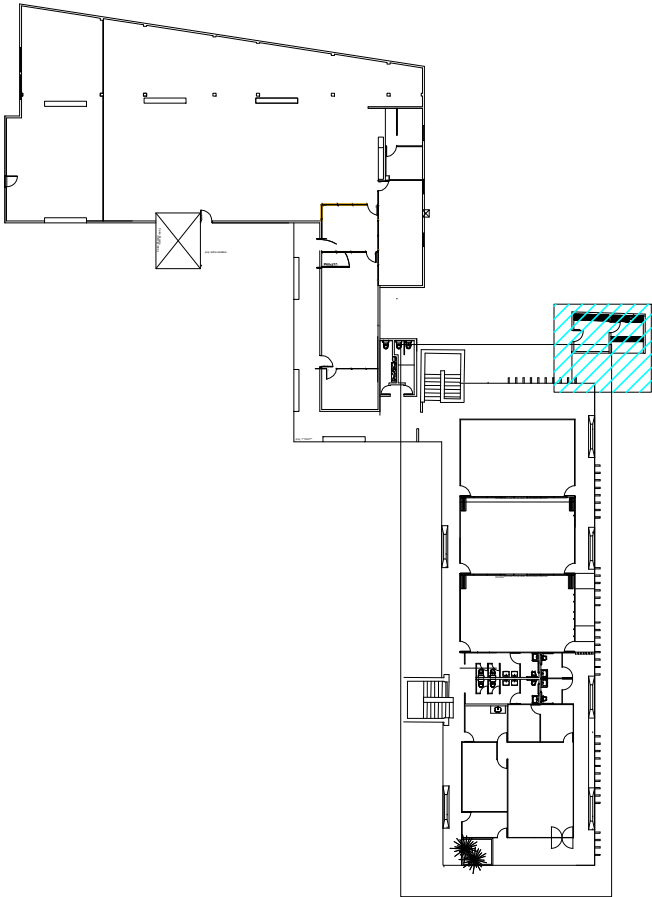PLANTA BAIXA - TÉRREO - ANEXO PARTE 03
ESC 1/50




ÁREA 3

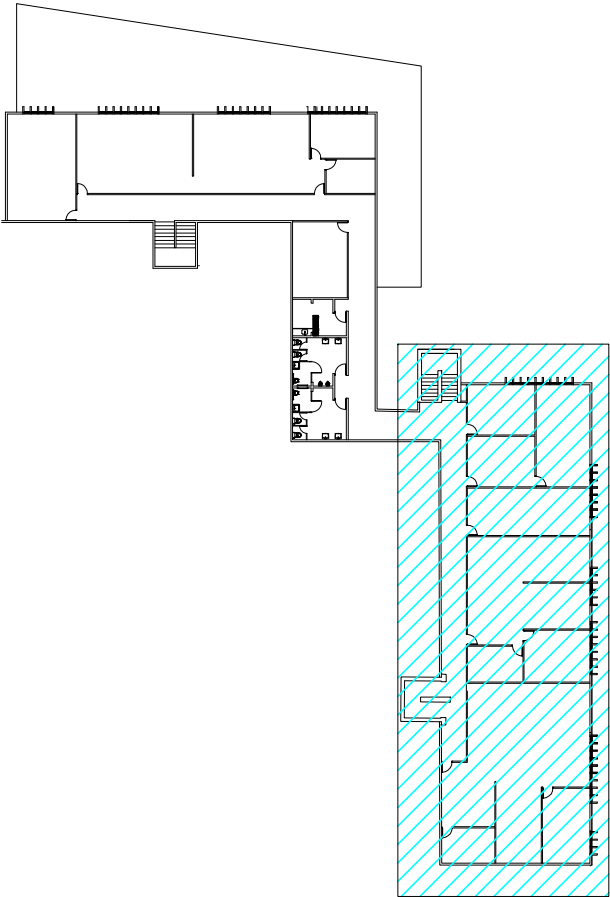

ÁREA 1

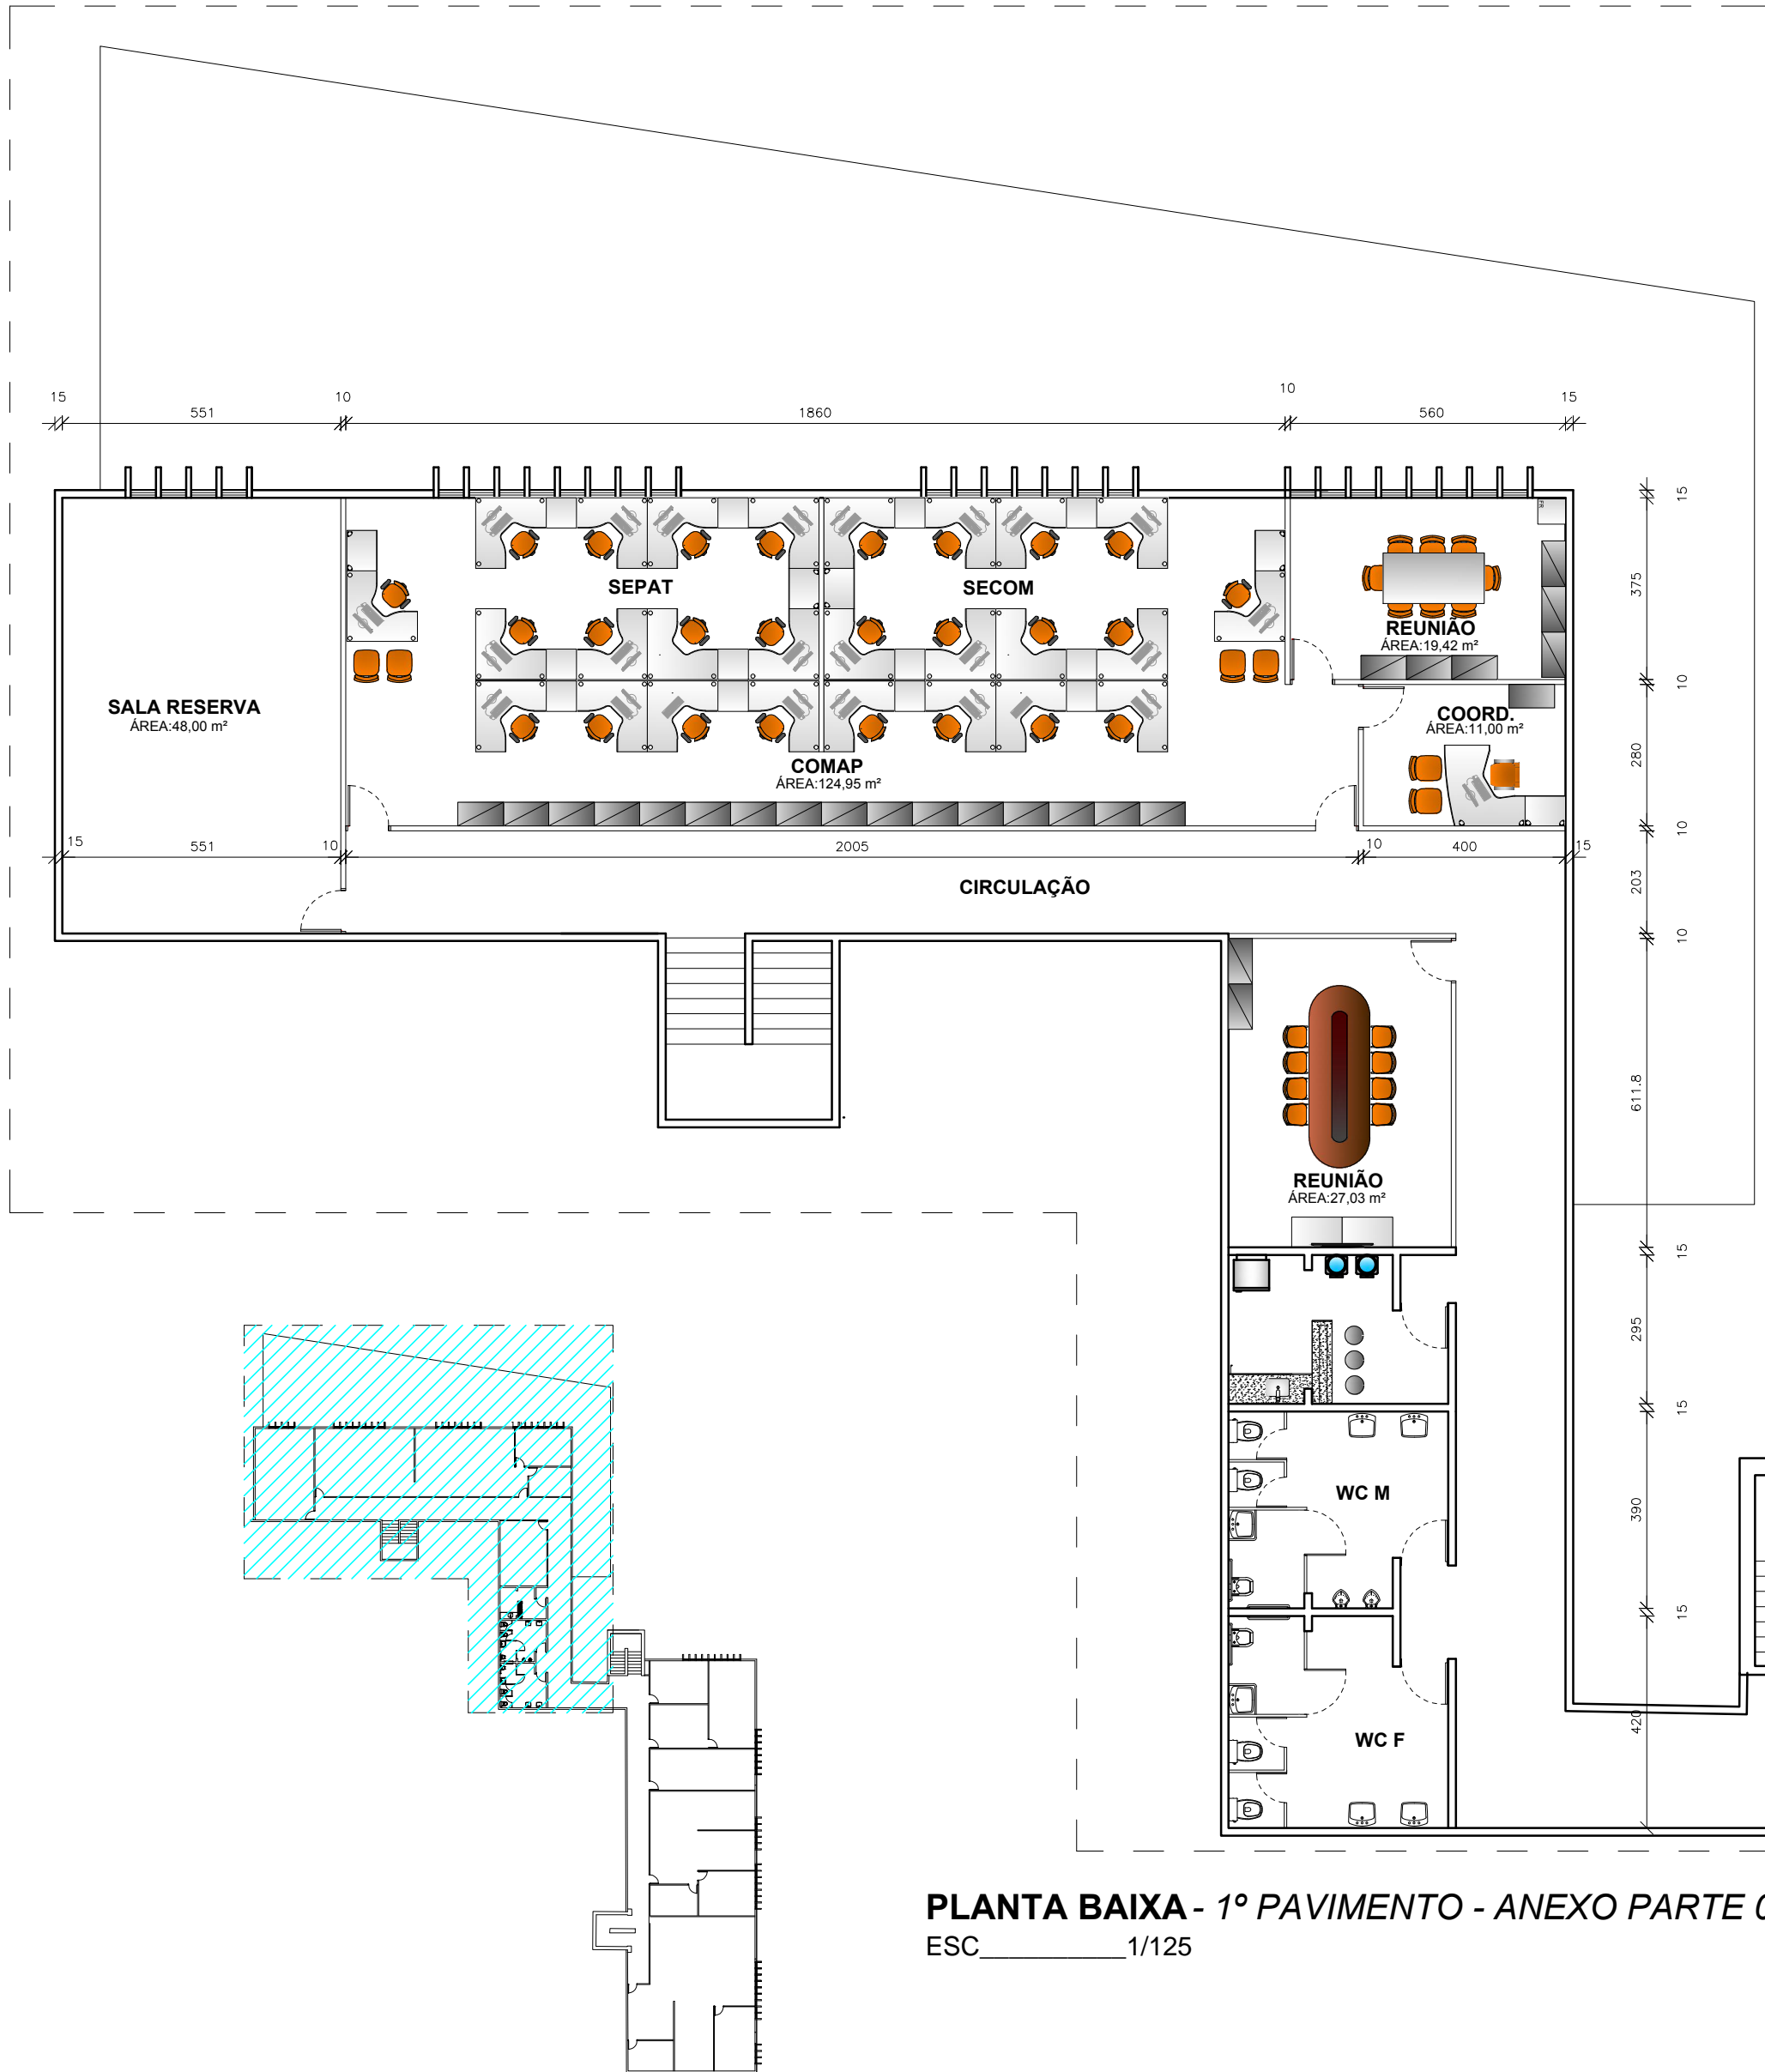PLANTA BAIXA - 1º PAVIMENTO - ANEXO PARTE 01
ESC 1/125



PLANTA BAIXA - 1º PAVIMENTO - ANEXO PARTE 02
ESC _____ 1/125

ÁREA 2