


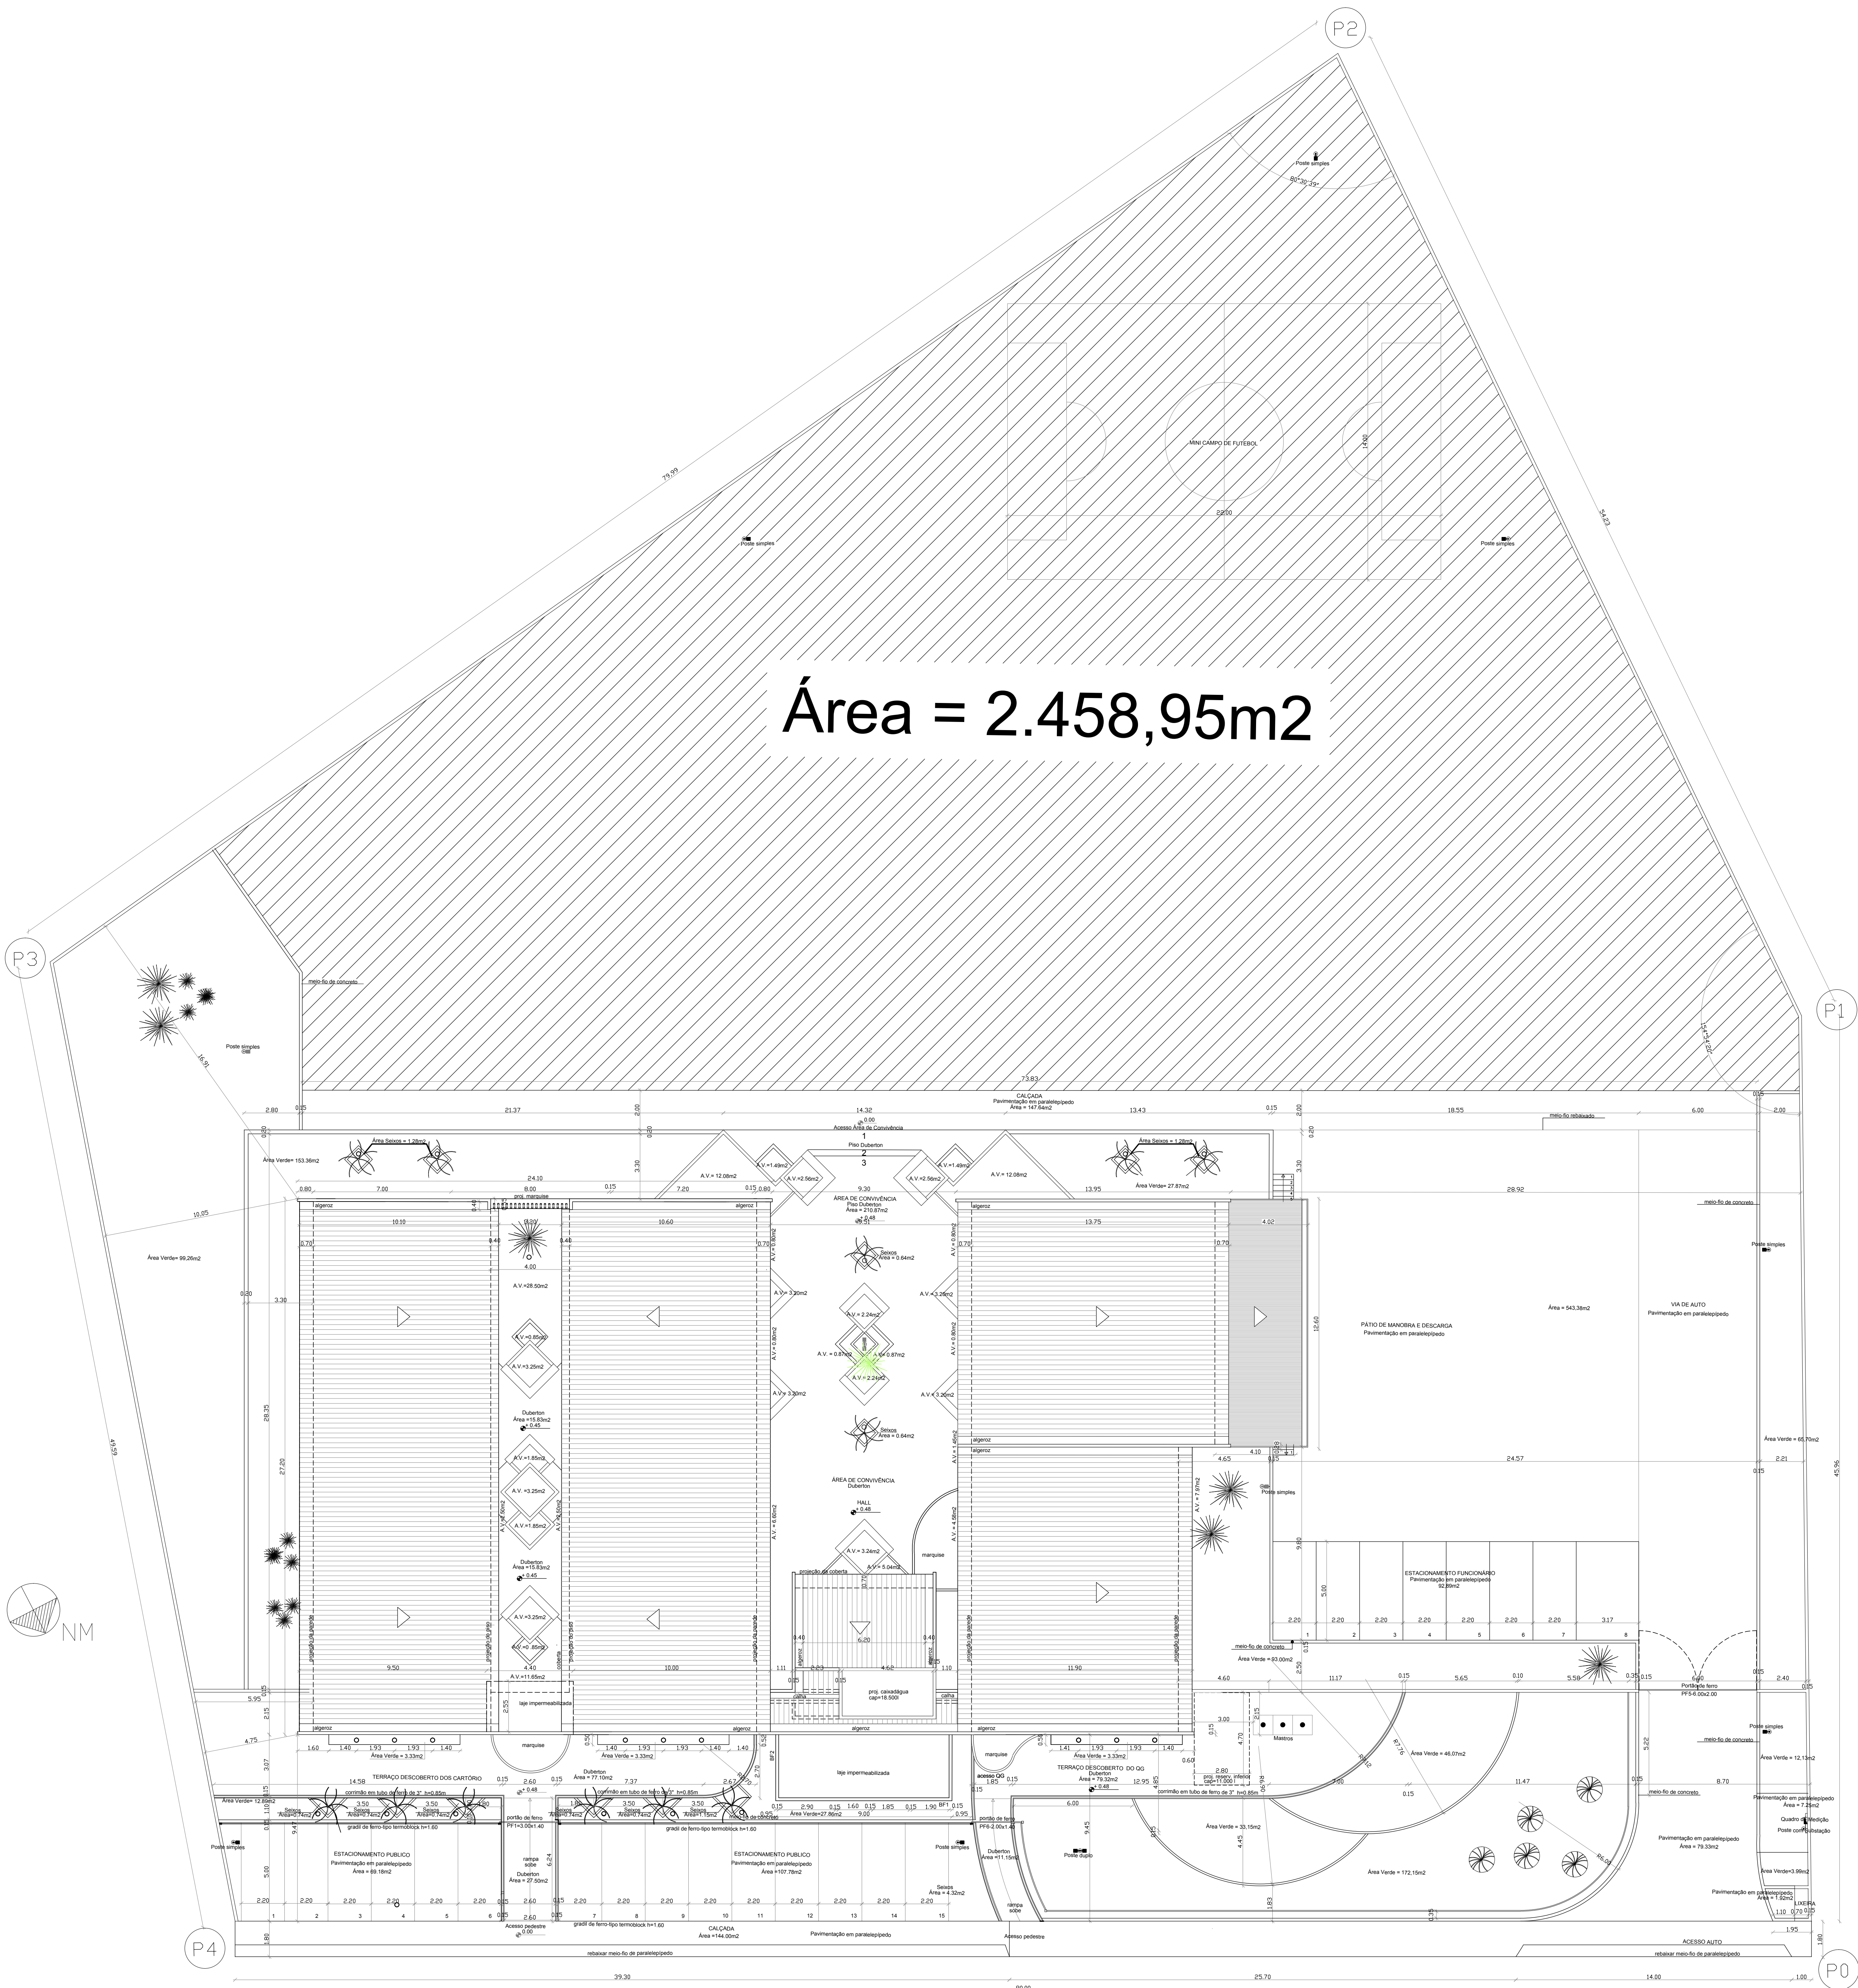

PLANTA DE LOCAÇÃO E COBERTA  
ESC 1/500






TRIBUNAL REGIONAL ELEITORAL

CRISTIANE BARRETO - CREA 16240/DPE - AMÉLIA JÚDICE - CREA 022777/DPE

RESPONSÁVEL TÉCNICO

|   |                                        |                                                                                       |            |                              |
|---|----------------------------------------|---------------------------------------------------------------------------------------|------------|------------------------------|
|                                                                               |                                        |  |            | SITUAÇÃO – LOCAÇÃO E COBERTA |
| SECRETARIA DE INFRA-ESTRUTURA   |                                        |                                                                                       |            |                              |
| PROJETO P/ CONSTRUÇÃO DO FÓRUM ELEITORAL DE JABOATÃO DOS GUARARAPES<br>SITUADO NO LOTE 1A DA ÁREA REMANESCENTE DA GLEBA VI – PRAZERES –<br>JABOATÃO DOS GUARARAPES |                                        |                                                                                       |            |                              |
| PROJETO   | 1/100 – 1/500                          | DATA                                                                                  | JULHO 2001 | DESENHO                      |
| ESCALA   |                                        |                                                                                       |            | AMÉLIA JÚDICE                |
| PROJETO DE ARQUITETURA:   |                                        |                                                                                       |            | N.º PRANCHETA                |
| CRISTIANE BARRETO   |                                        |                                                                                       |            | 01/04                        |
| ÁREA   | RESP. PELA APROVAÇÃO:                  |                                                                                       |            |                              |
|   | Área Terreno: 6.129,98m <sup>2</sup>   |                                                                                       |            |                              |
|   | Área Construção: 963,31m <sup>2</sup>  |                                                                                       |            |                              |
|   | Área Coberto: 1.084,05m <sup>2</sup>   |                                                                                       |            |                              |
|   | Área Sinalização: 801,50m <sup>2</sup> |                                                                                       |            |                              |
|   | Área Verde: 3.365,07m <sup>2</sup>     |                                                                                       |            |                              |



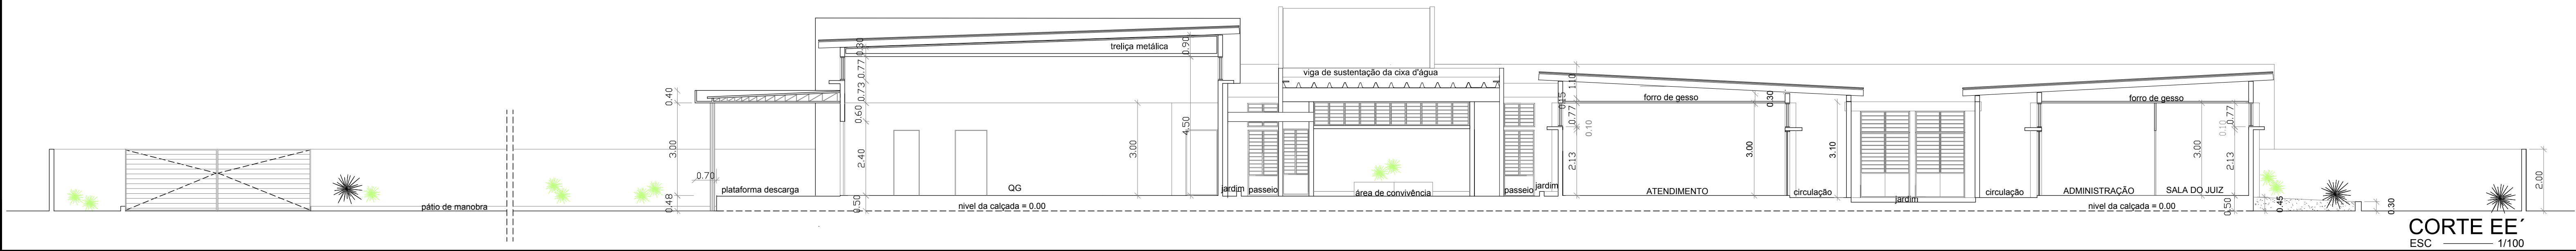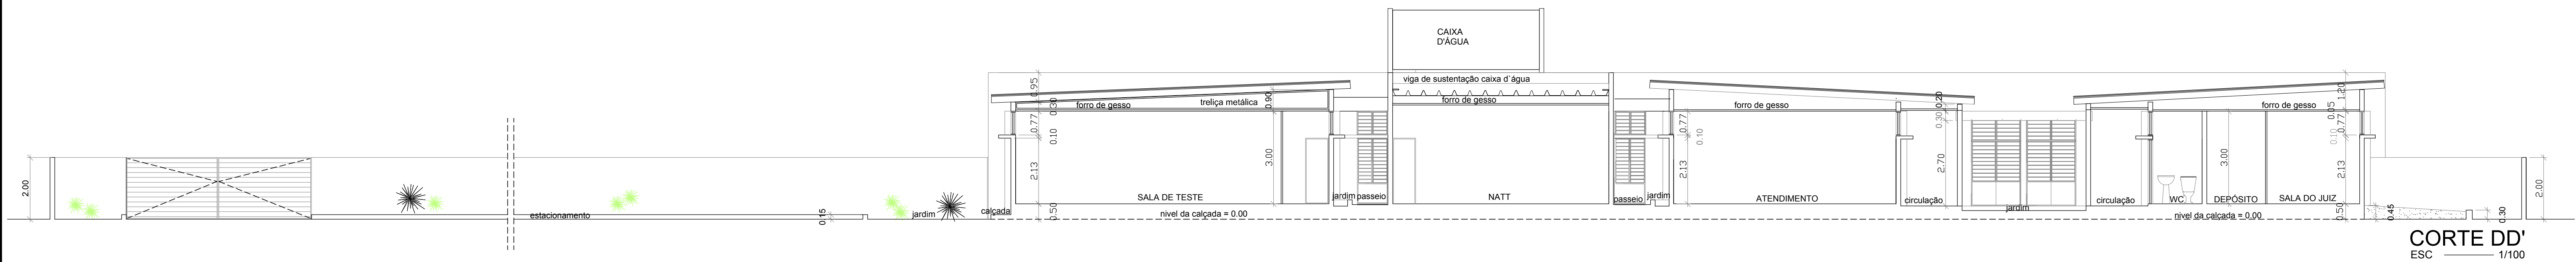
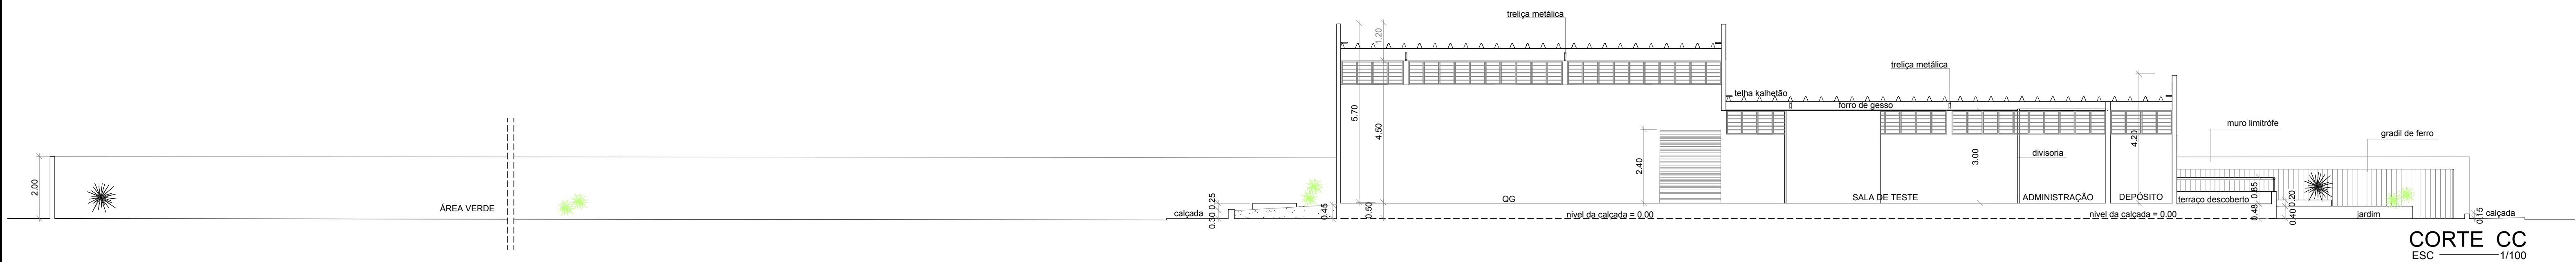
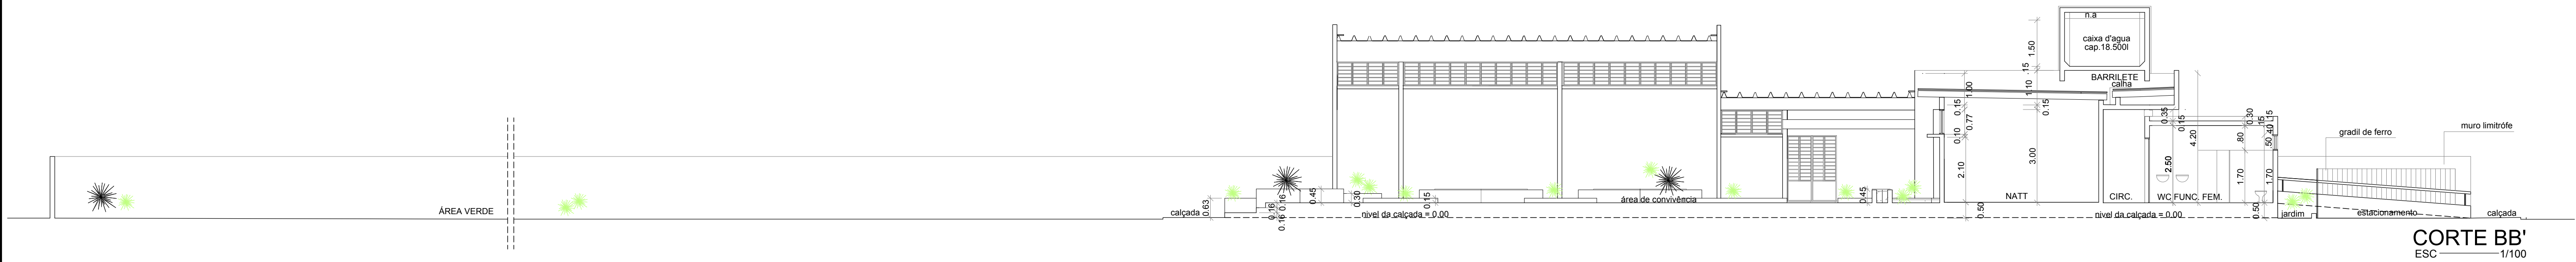
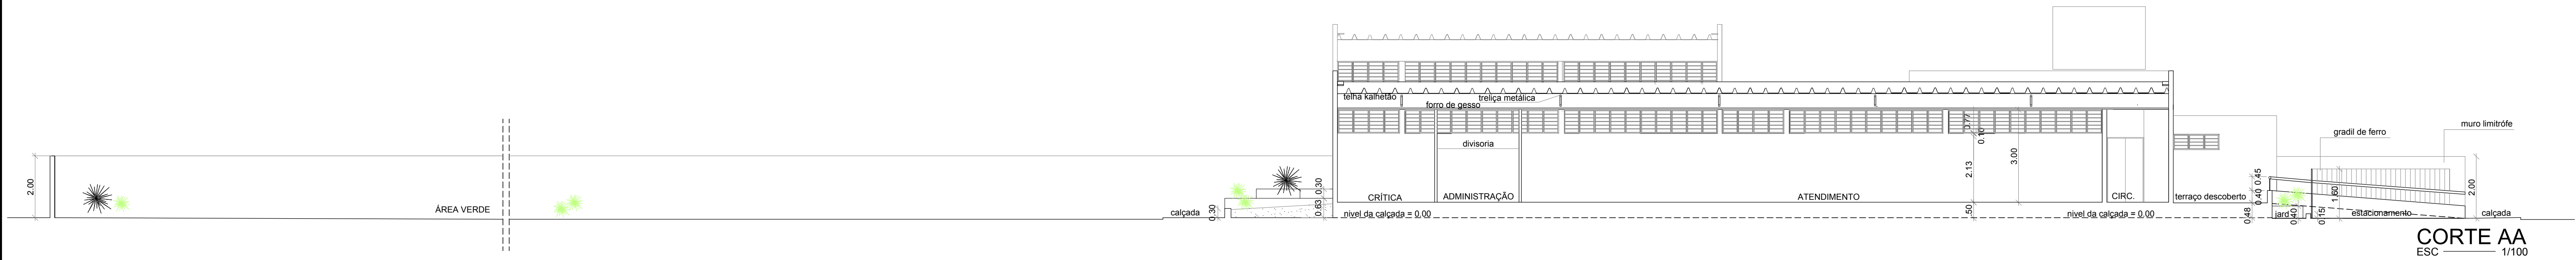


PROJETO: TRIBUNAL REGIONAL ELEITORAL

PROJETO: CRISTIANE BARRETO CREA: 16240-D/PE AMÉLIA JÚDICE CREA: 022277-D/PE

RESPONSÁVEL TÉCNICO:

|   |   |                                                                                       |            |                          |
|---|---|---------------------------------------------------------------------------------------|------------|--------------------------|
|                                                                                       |   |  |            | CORTES                   |
| PRANCHA<br>PROJETO P/ CONSTRUÇÃO DO FÓRUM ELEITORAL DE JABOATÃO DOS GUARARAPES<br>SITUADO NO LOTE 1A DA ÁREA REMANESCENTE DA GLEBA VI – PRAZERES – JABOATÃO DOS GUARARAPES |   |                                                                                       |            |                          |
| ESCALA   | 1/100   | DATA                                                                                  | JULHO 2001 | DESENHO<br>AMÉLIA JÚDICE |
| PROJETO DE ARQUITETURA:   | CRISTIANE BARRETO   | AMÉLIA JÚDICE                                                                         |            | N. PRANCHA<br>03/04      |
| ÁREA   | Área Terreno: ——— 6.129,98m <sup>2</sup><br>Área Construção: ——— 963,31m <sup>2</sup><br>Área Coberto: ——— 1.084,05m <sup>2</sup><br>Área Agenciamento: ——— 1.801,60m <sup>2</sup><br>Área Verde: ——— 3.365,97 m <sup>2</sup> |                                                                                       |            | RESP. PELA APROVAÇÃO     |

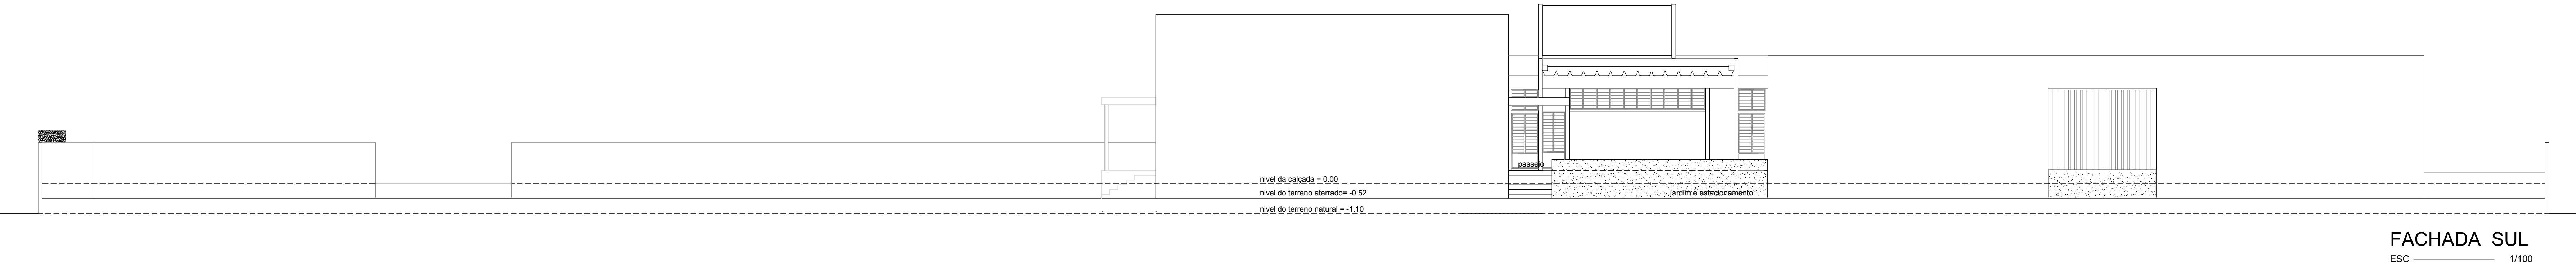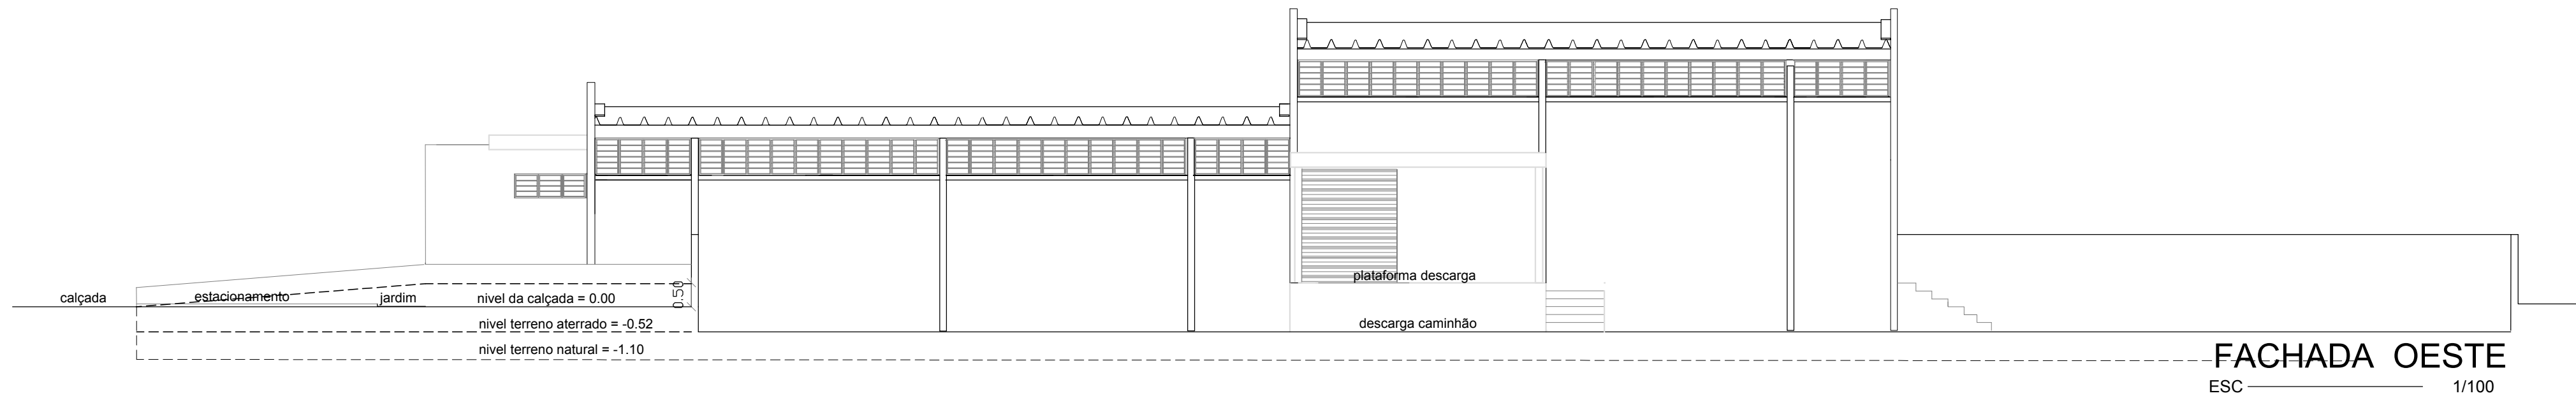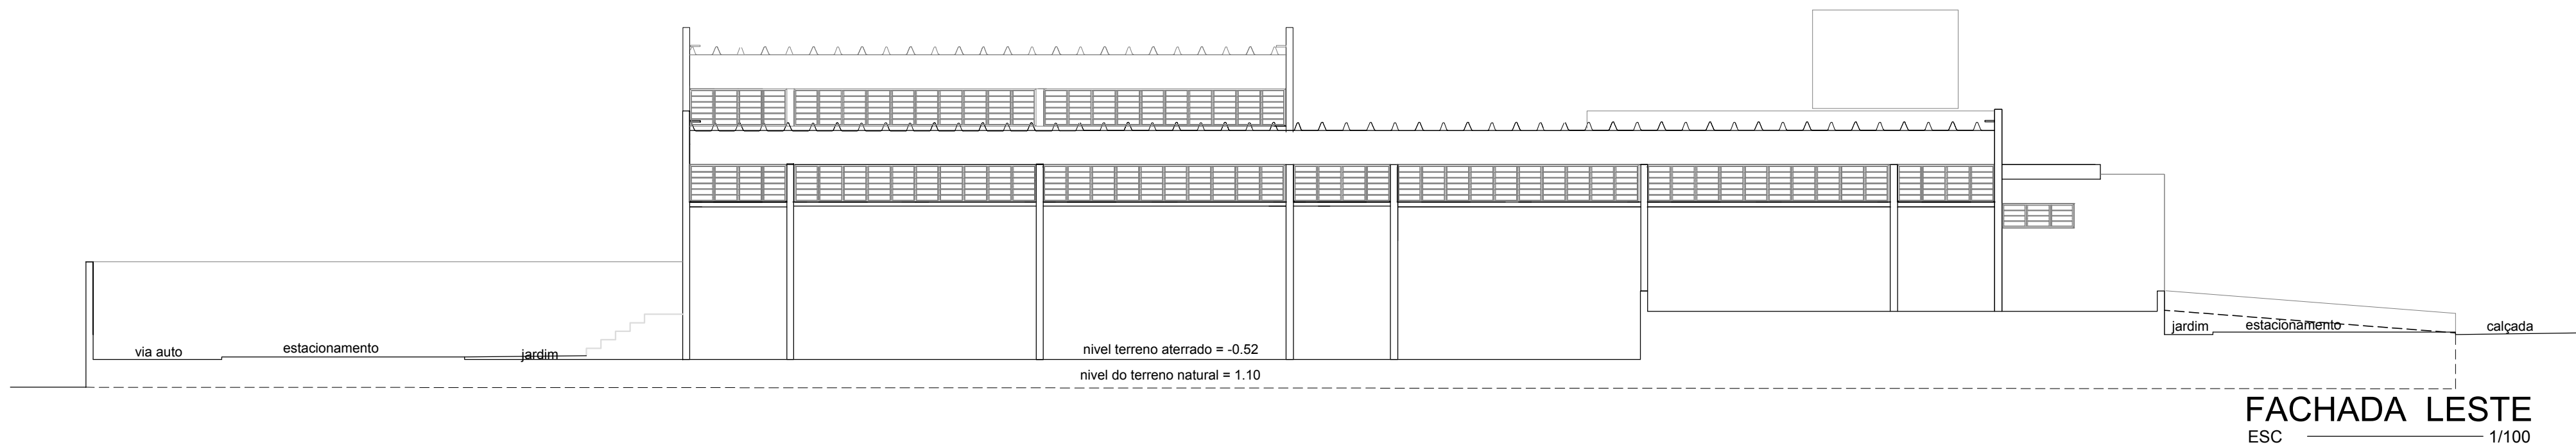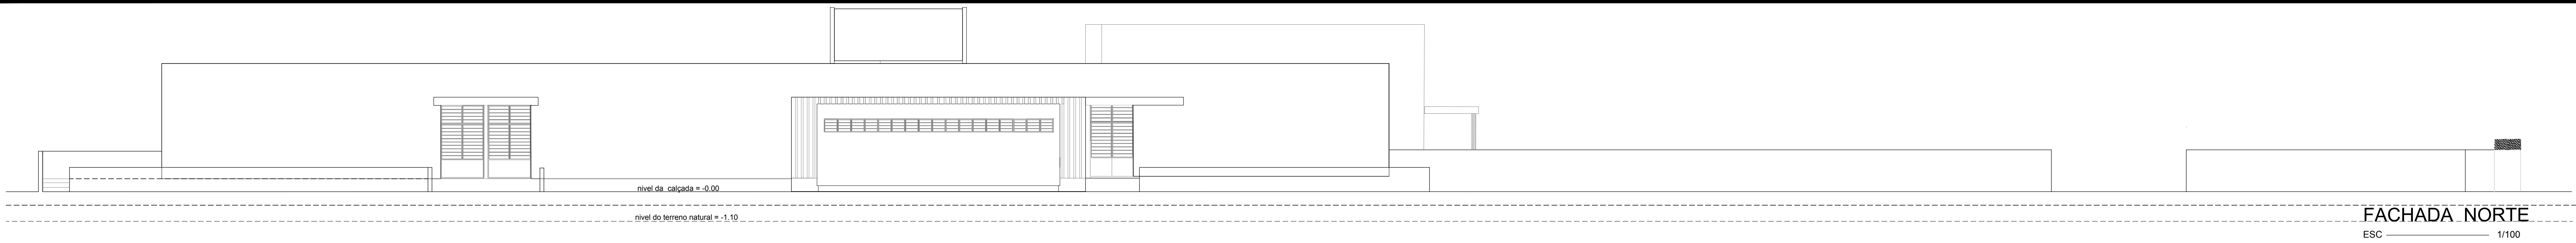


PROJETO: TRIBUNAL REGIONAL ELEITORAL


PROJETO: CRISTIANE BARRETO CREA: 16240-D/PE AMÉLIA JÚDICE CREA: 022277-D/PE

RESPONSÁVEL TÉCNICO:


|                                                                                       |   |                    |                          |
|---------------------------------------------------------------------------------------|---|--------------------|--------------------------|
|  |   | NATT – JABOATÃO    |                          |
| FRANCHA FACHADAS                                                                      |   |                    |                          |
| ESCALA<br>1/100                                                                       |   | DATA<br>JULHO 2001 | DESENHO<br>AMÉLIA JÚDICE |
| PROJETO DE ARQUITETURA:<br>CRISTIANE BARRETO AMÉLIA JÚDICE                            |   |                    | N. PRANCHA<br>04/07      |
| ÁREA                                                                                  | Área Terreno: ——— 4600.00 m2<br>Área Construção: ——— 910.17 m2<br>Área Coberta: ——— 1034.87m2<br>Área Verde ——— 1739.605 m2 |                    | RESP. PELA APROVAÇÃO     |
|                                                                                       |   |                    |                          |
|                                                                                       |   |                    |                          |
|                                                                                       |   |                    |                          |

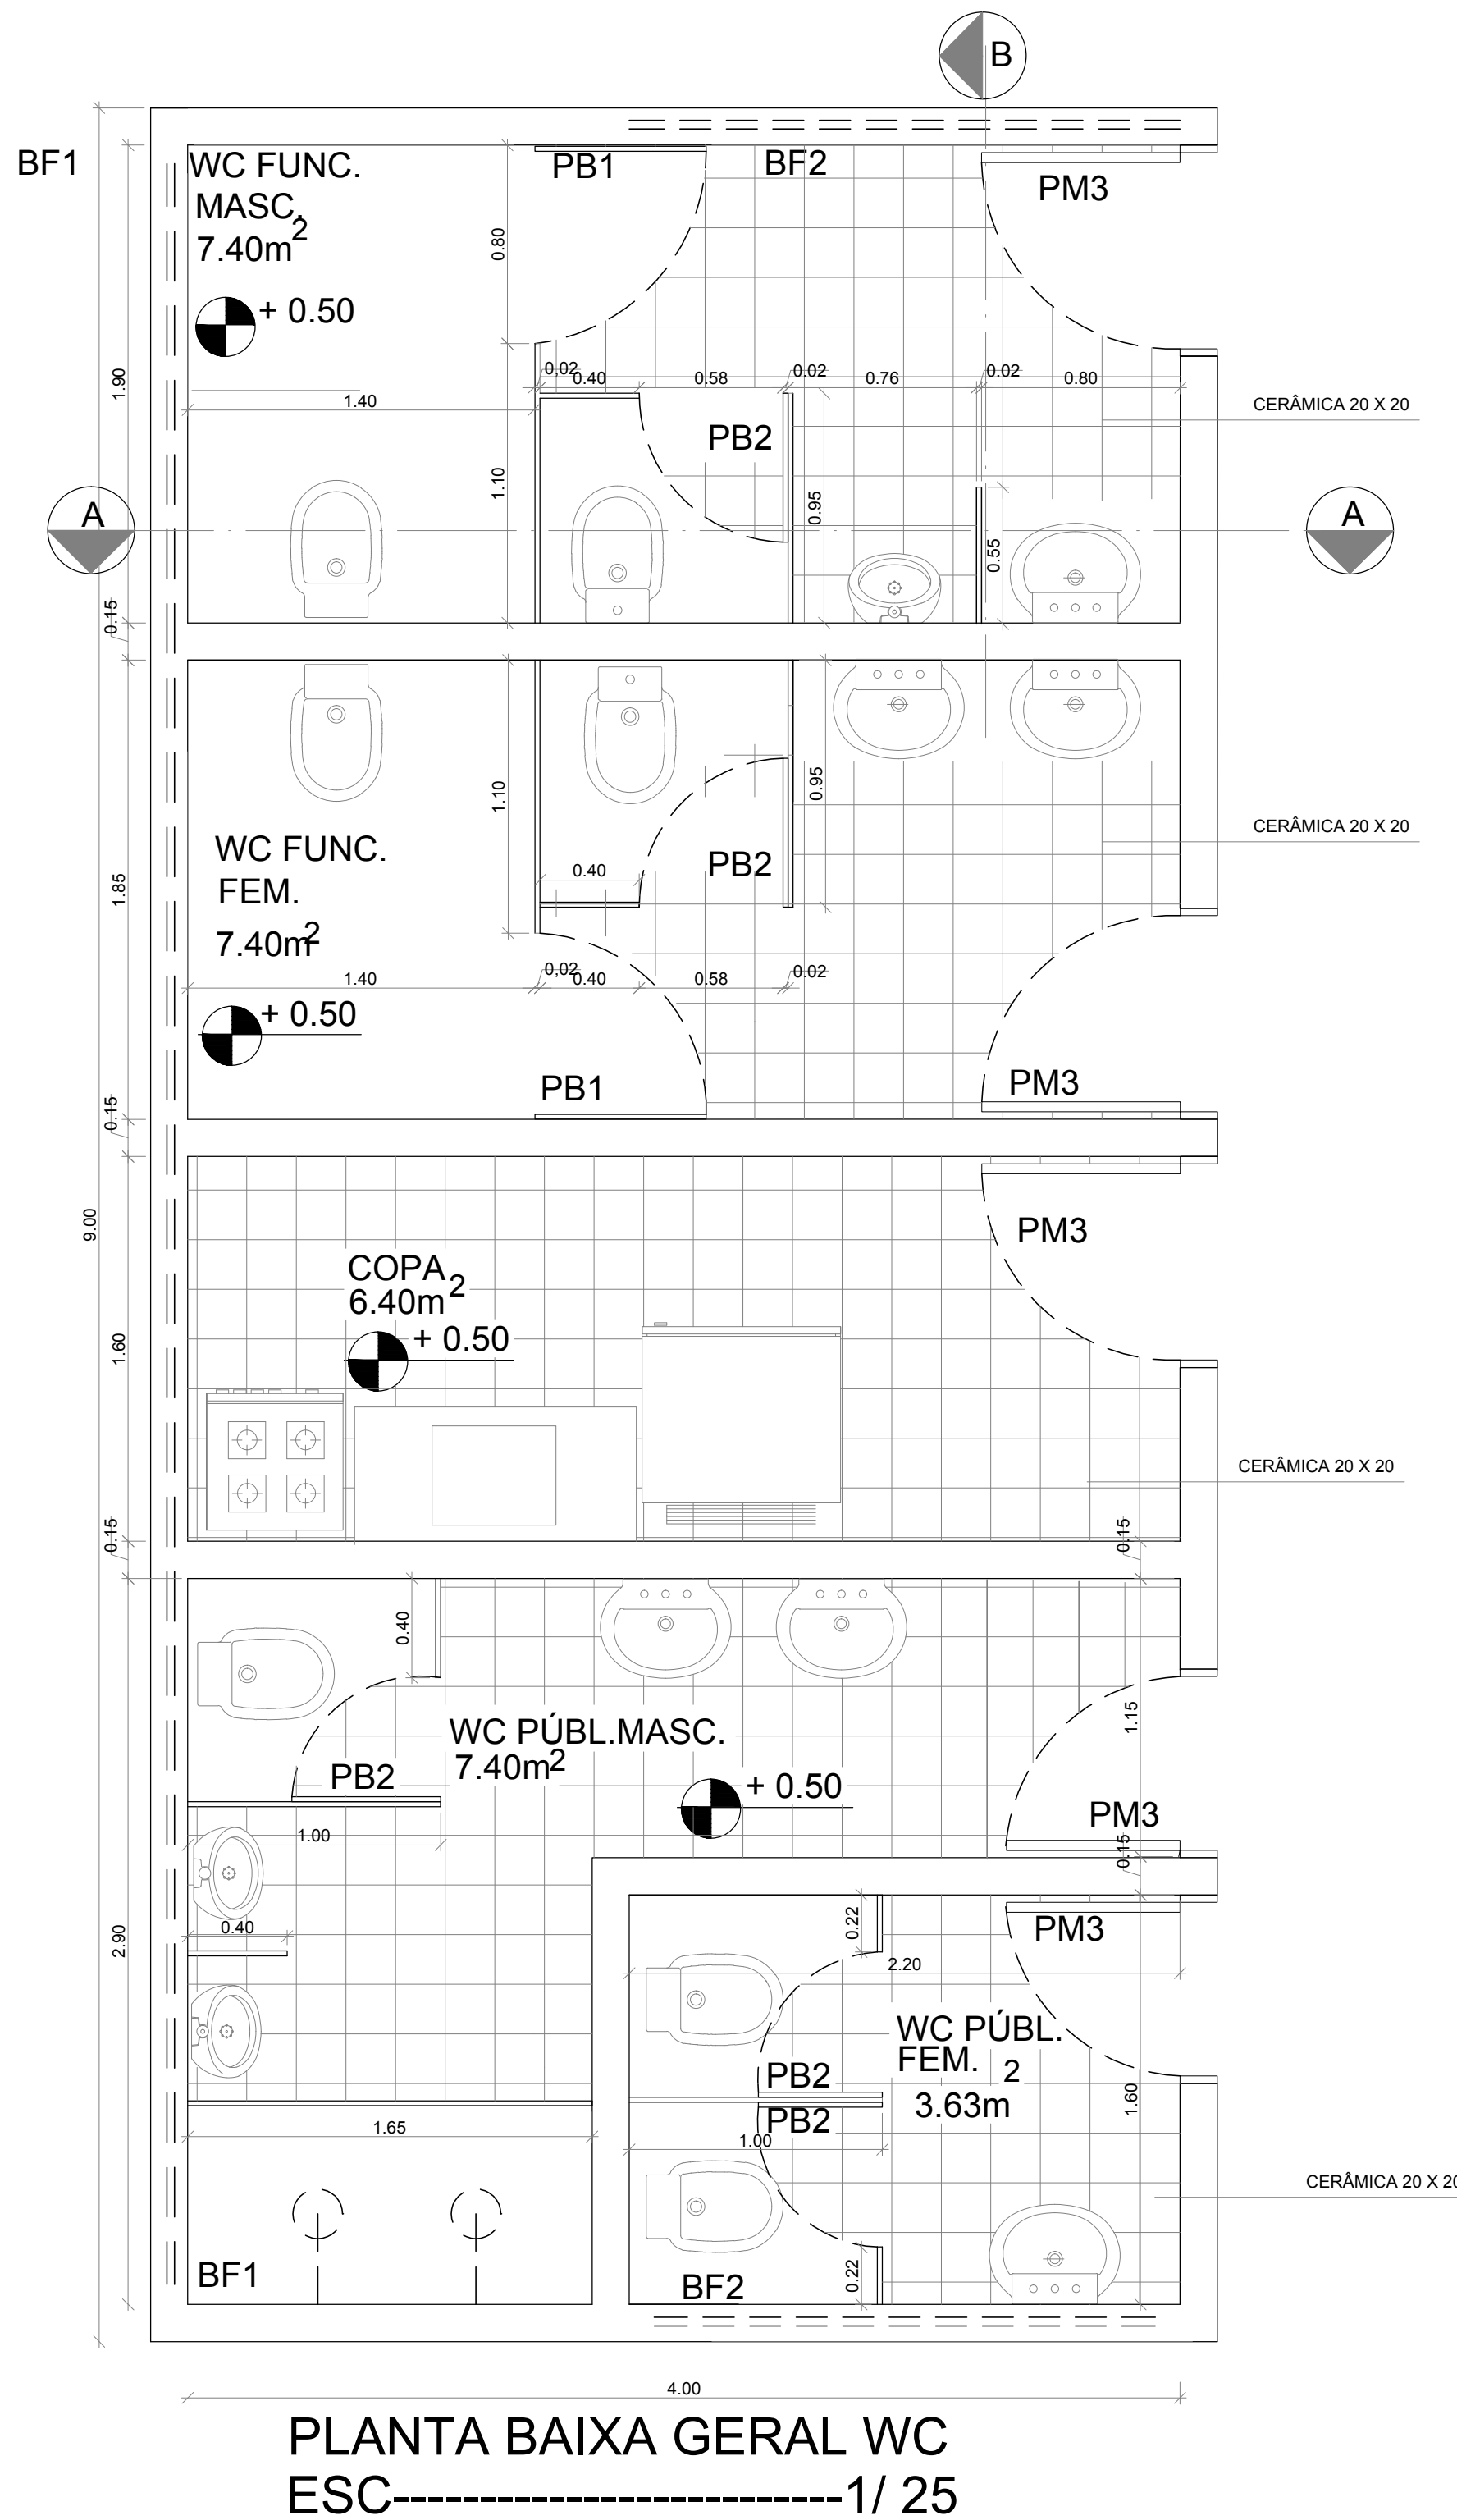



PLANTA BAIXA GERAL WC  
ESC-----1/ 25

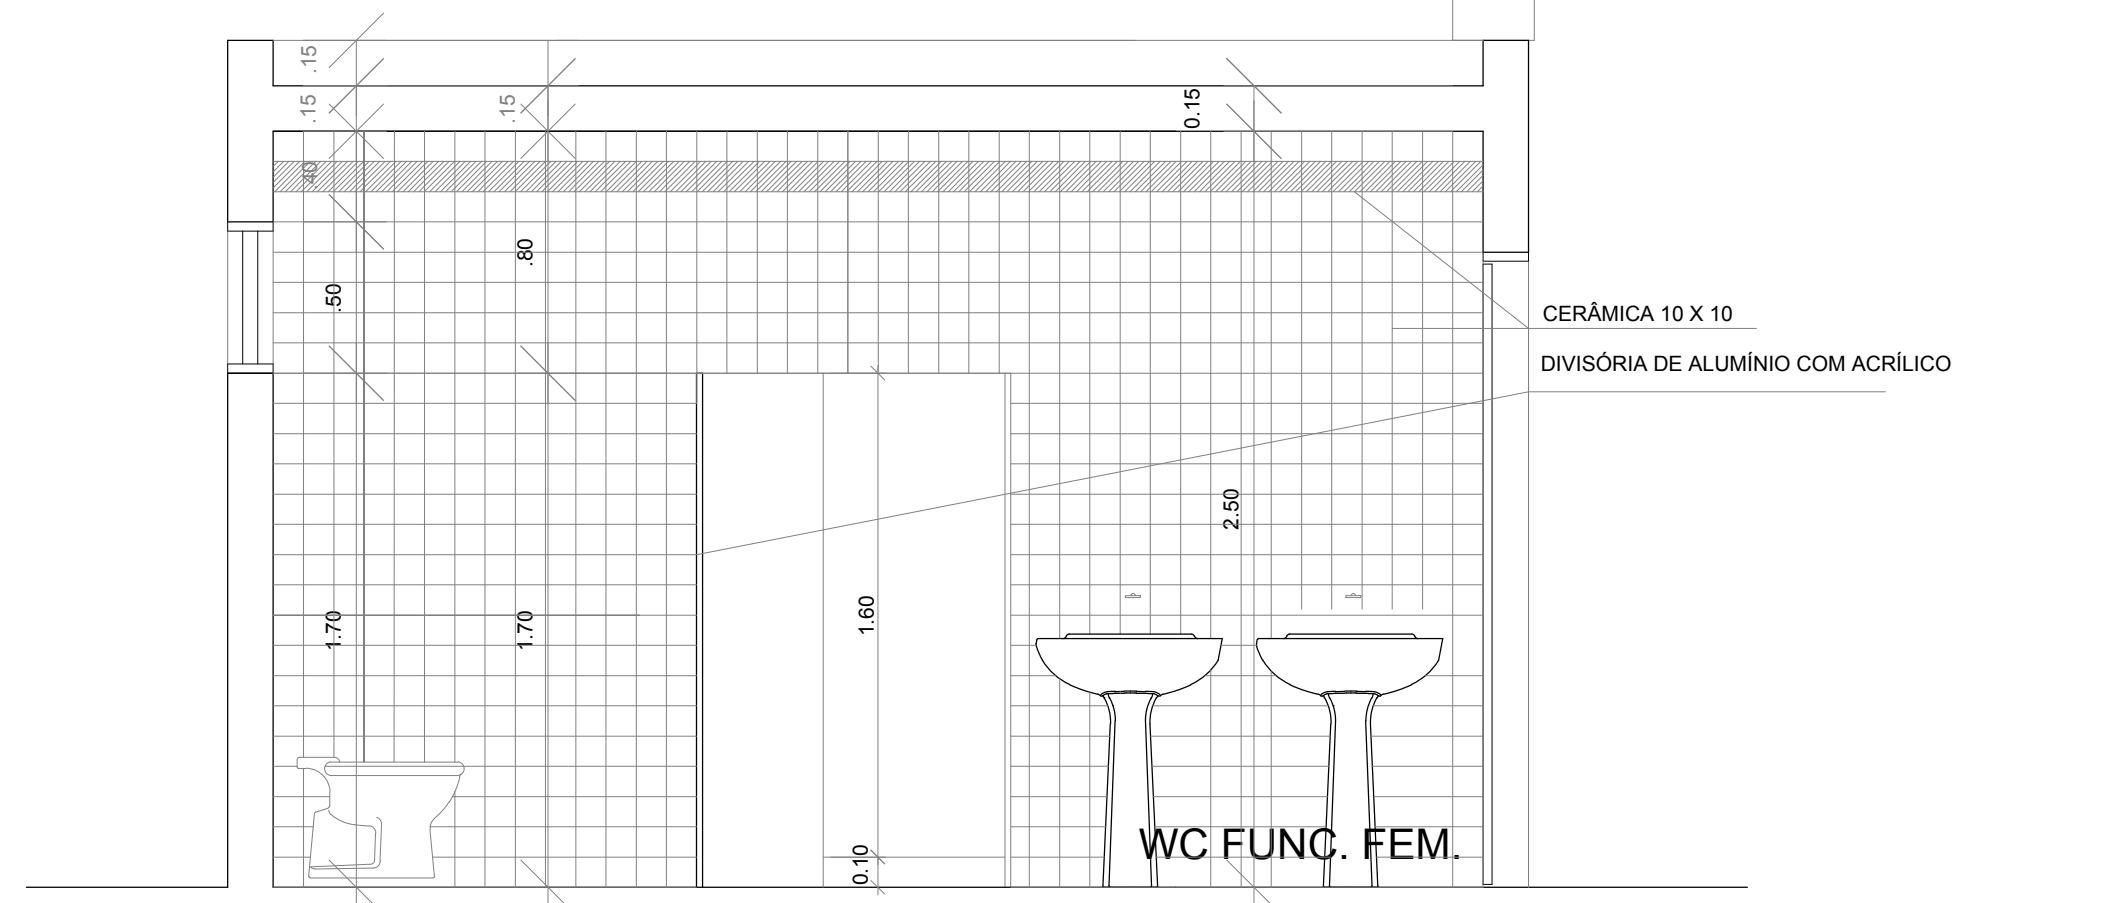


ELEVAÇÃO AA WC FUNC. FEM.  
ESC-----1/ 25

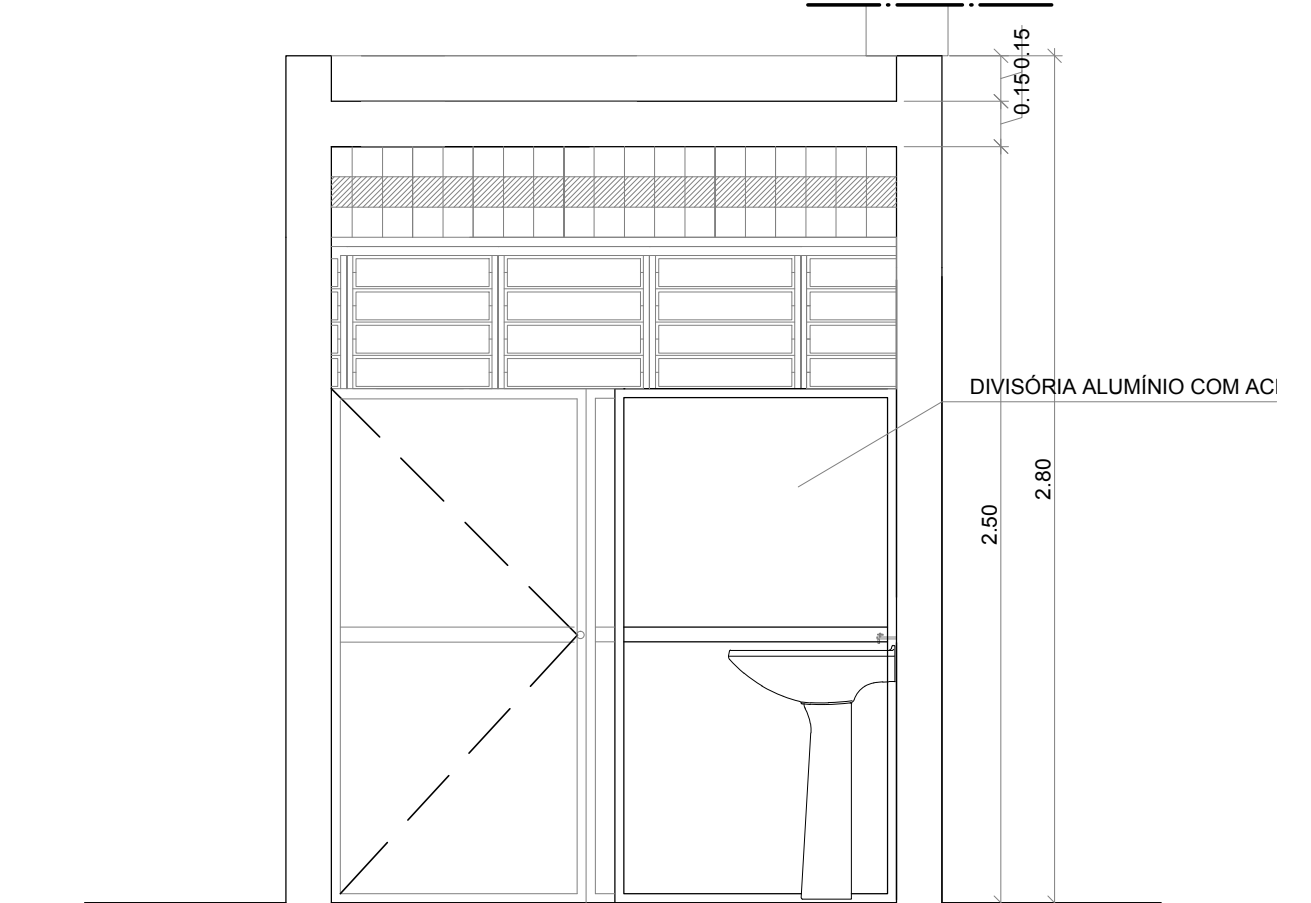


ELEVAÇÃO BB WC FUNC. FEM.  
ESC-----1/ 25

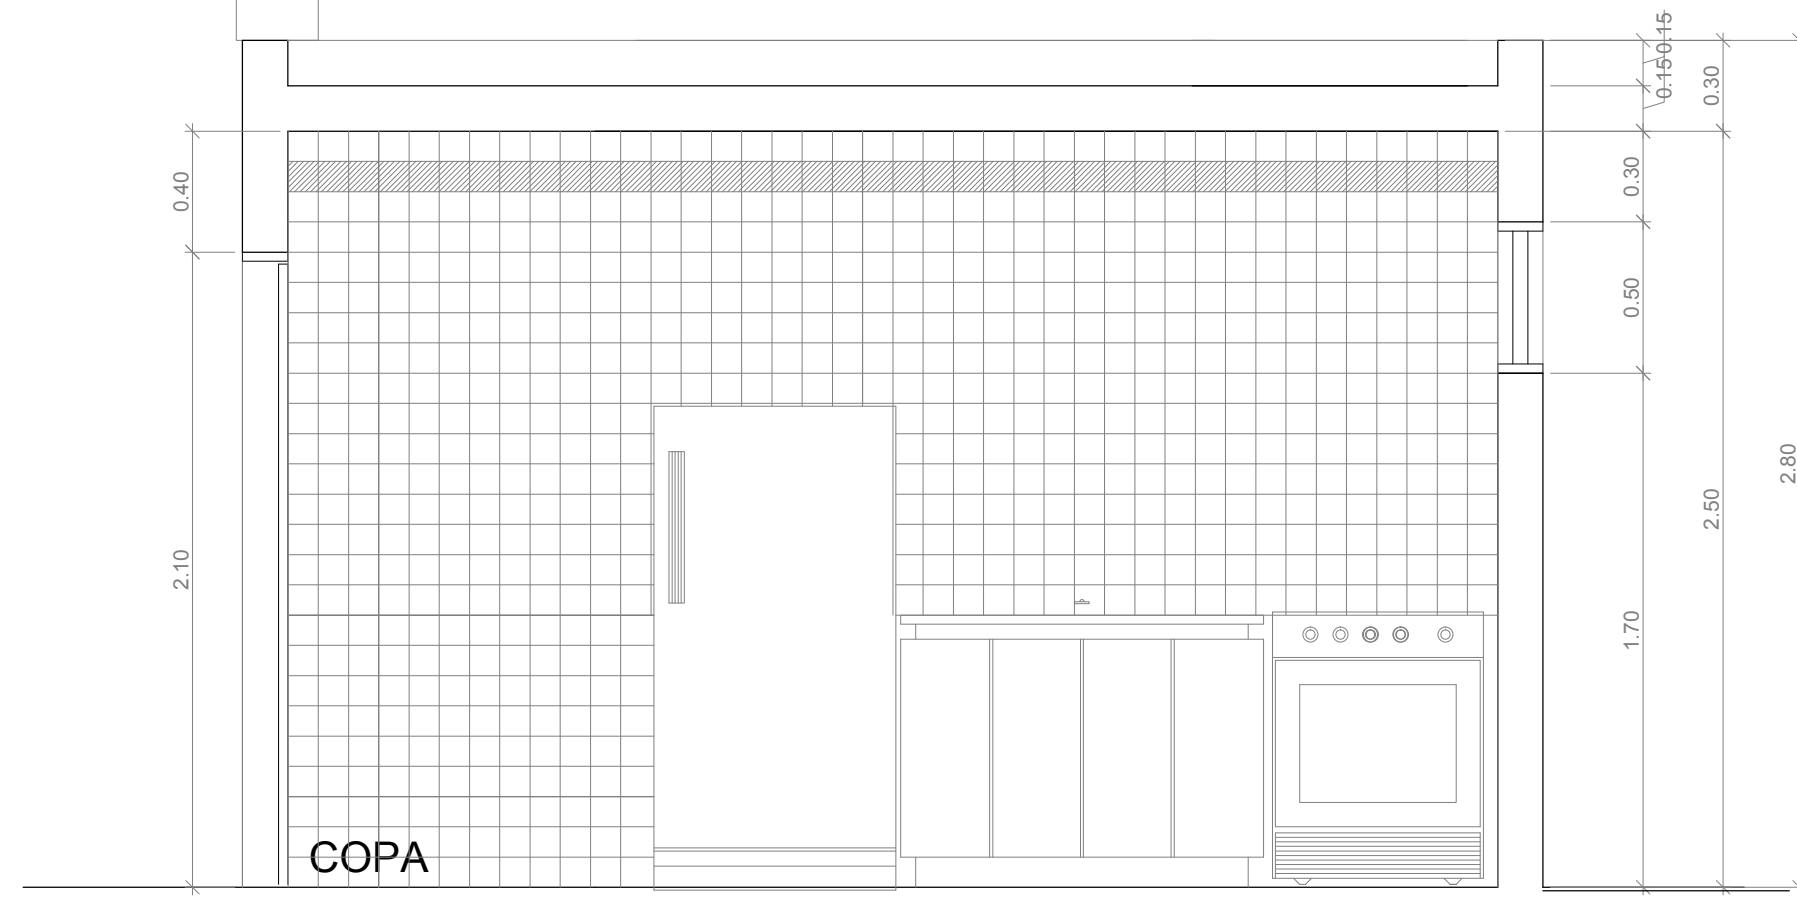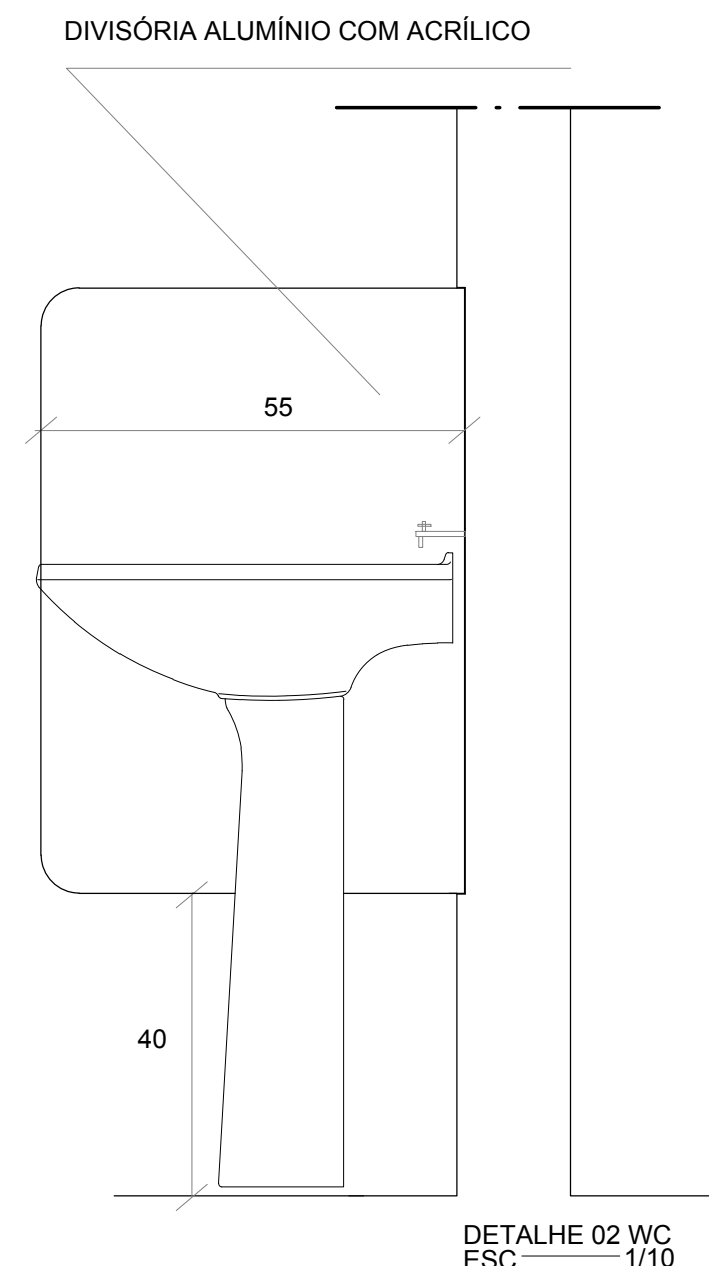

ELEVAÇÃO AA COPA  
ESC-----1/ 25

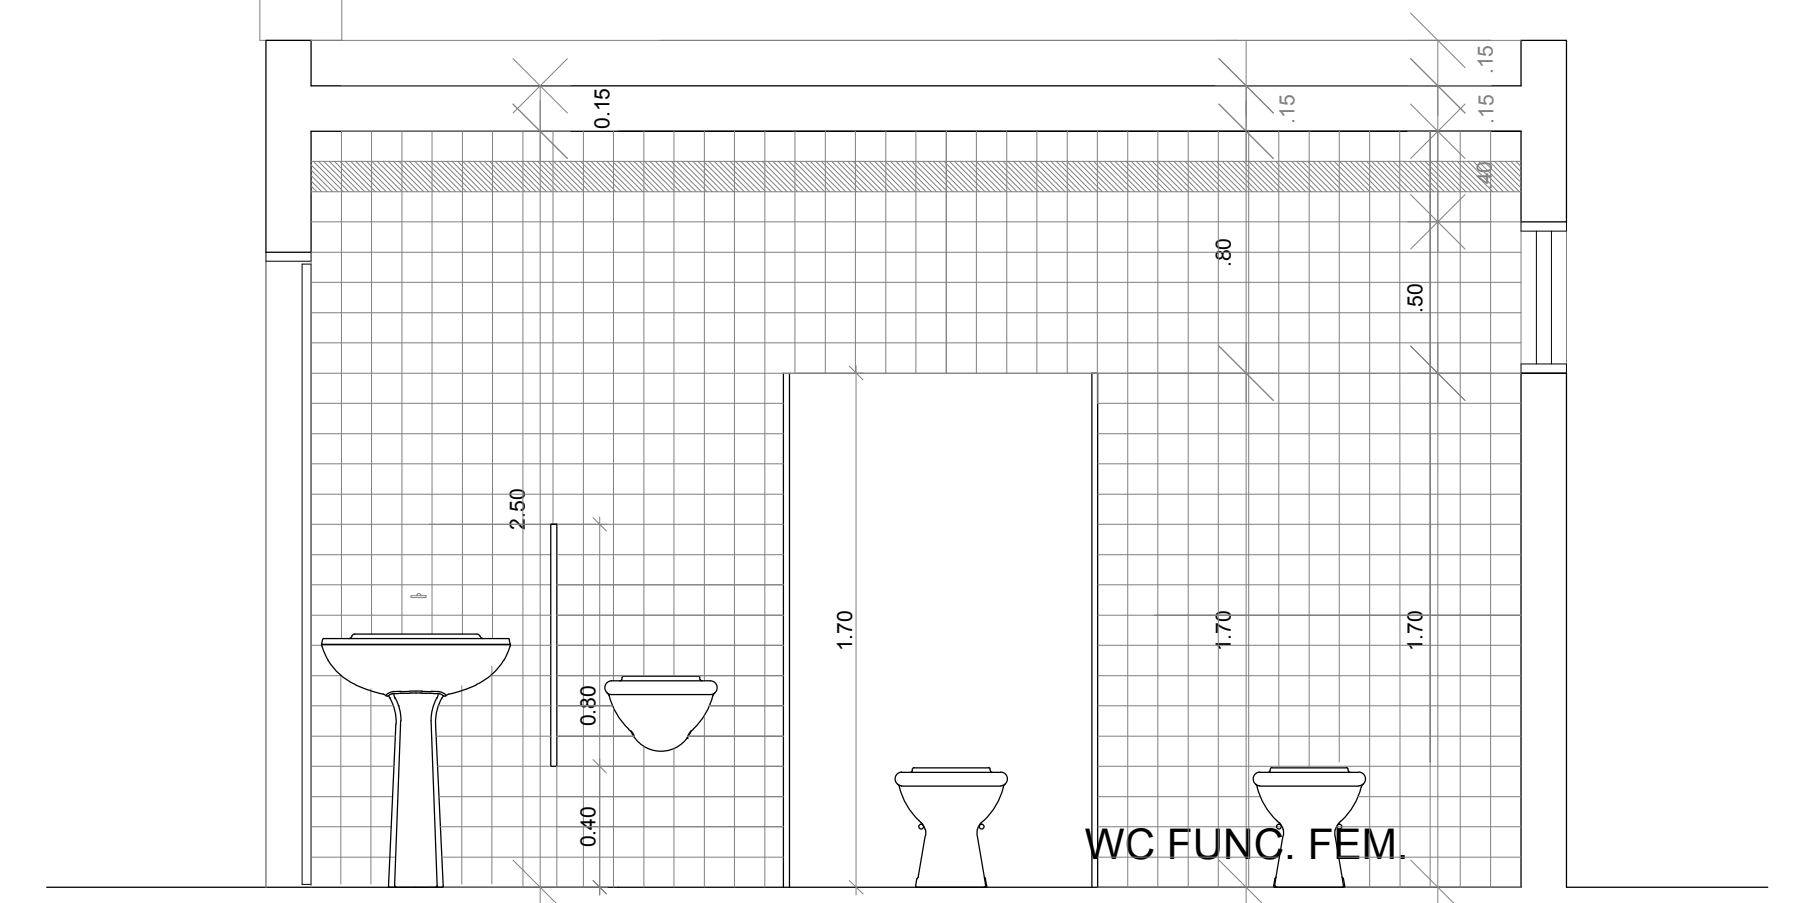

ELEVAÇÃO AA WC FUNC. MAS.  
ESC-----1/ 25

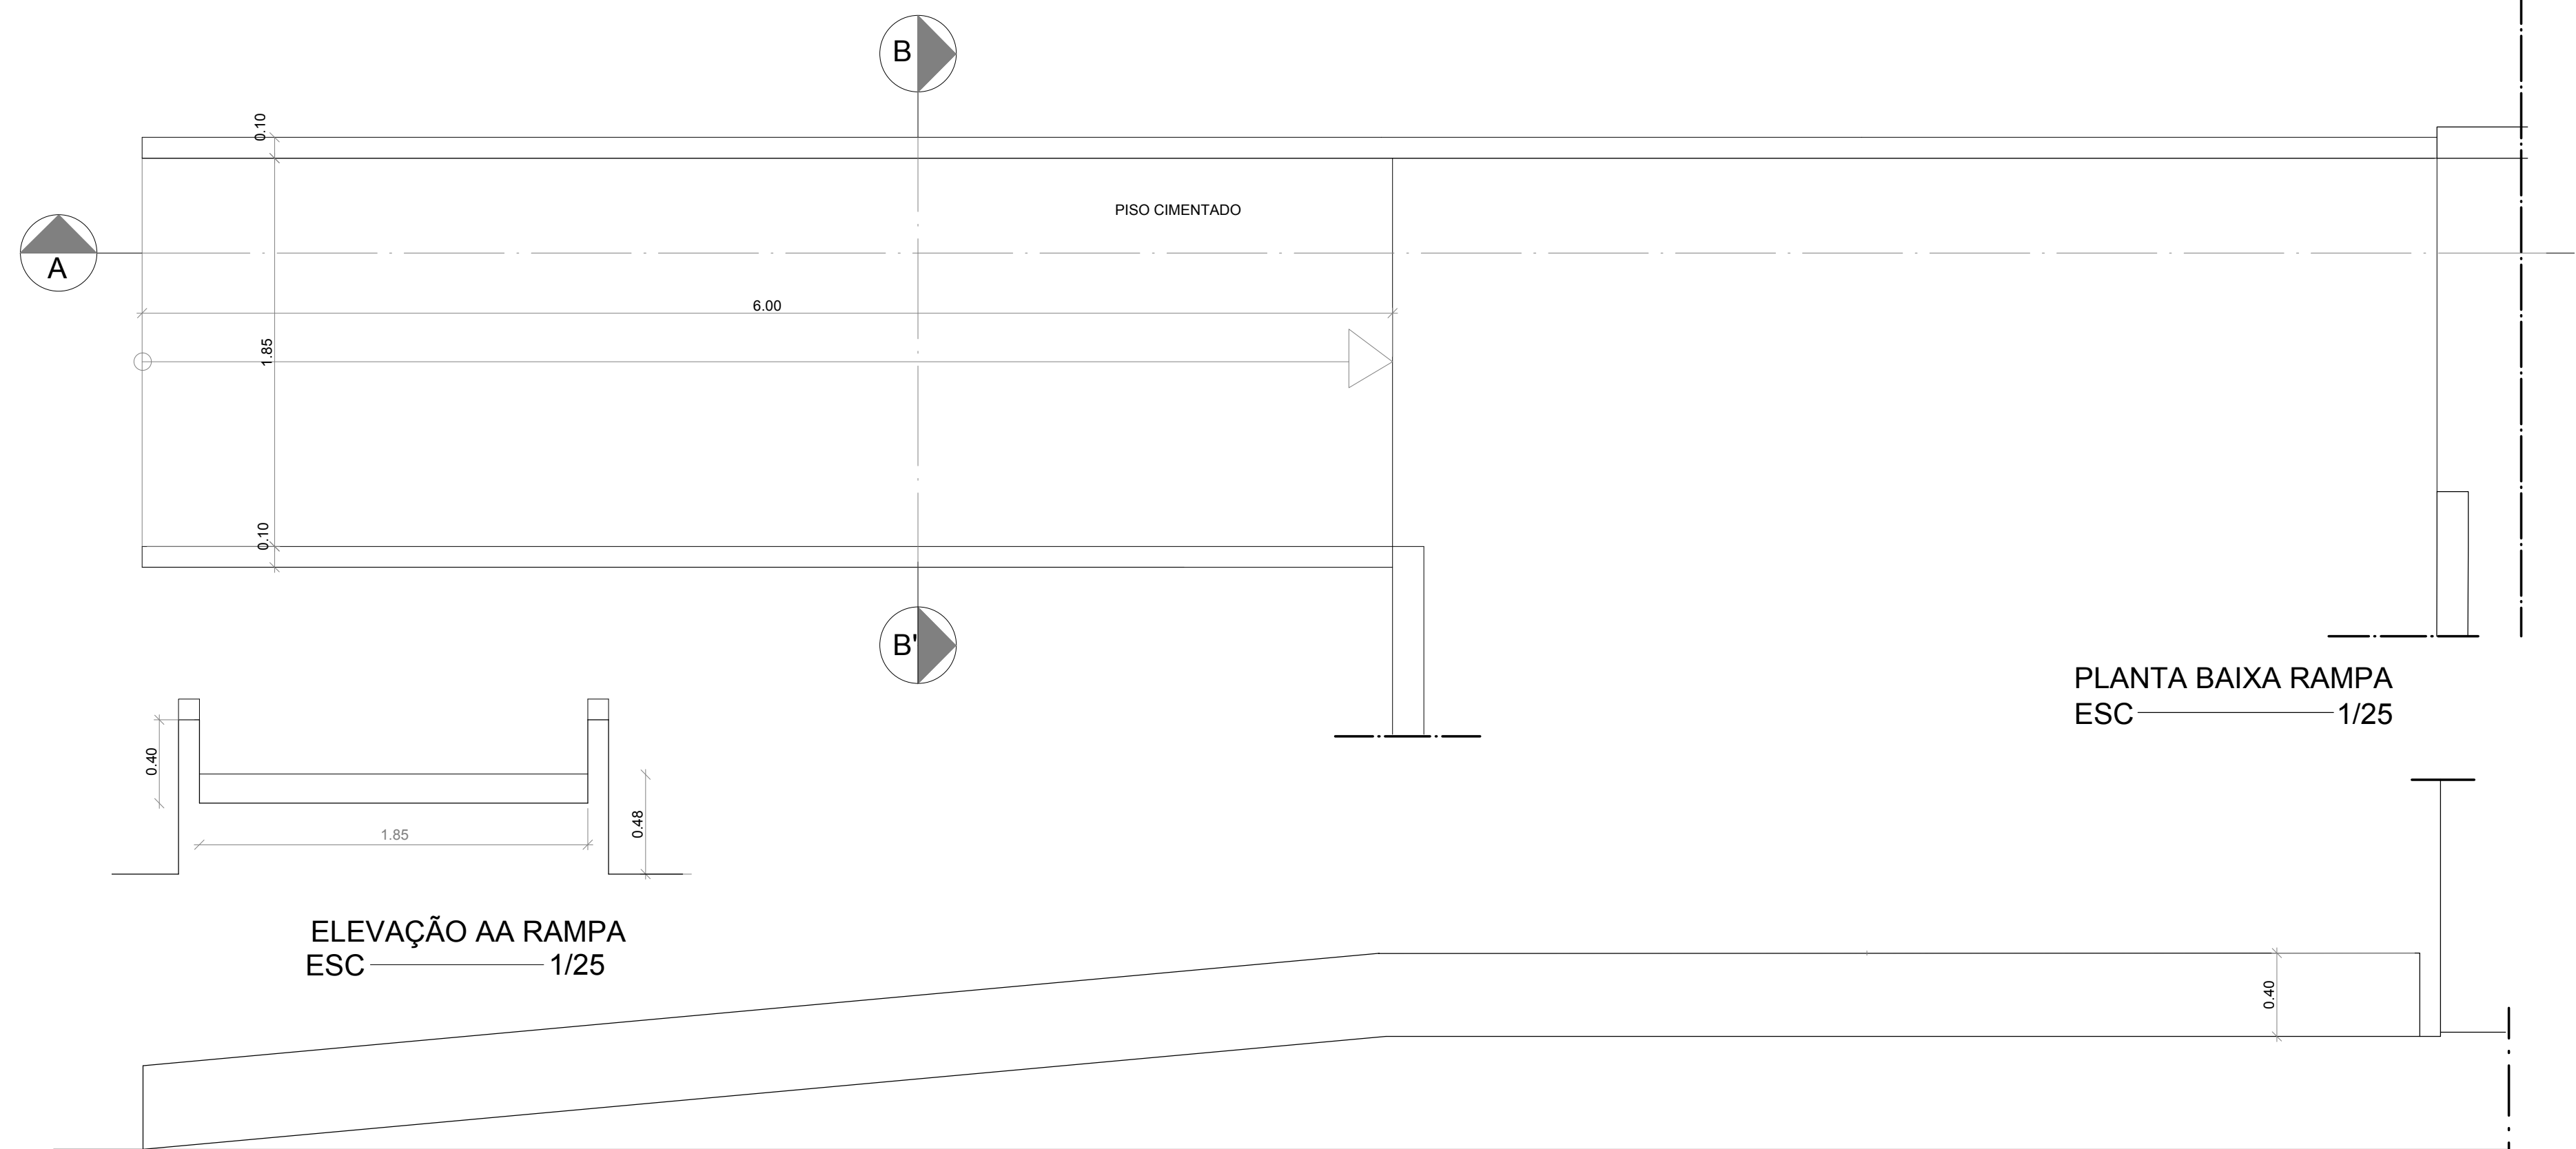

PLANTA BAIXA RAMPA  
ESC-----1/25











ELEVAÇÃO AA RAMPA  
ESC-----1/25

PROJETO: TRIBUNAL REGIONAL ELEITORAL

PROJETO: CRISTIANE BARRETO CREA: 16240-D/PE AMÉLIA JÚDICE CREA: 022277-D/PE

RESPONSÁVEL TÉCNICO:

|   |   |                                                                         |
|---|---|-------------------------------------------------------------------------|
|   |   | DETALHES                                                                |
| PRANCHA<br>PROJETO P/ CONSTRUÇÃO DO FÓRUM ELEITORAL DE JABOATÃO DOS GUARARAPES<br>SITUADO NO LOTE 1A DA ÁREA REMANESCENTE DA GLEBA VI – PRAZERES –<br>JABOATÃO DOS GUARARAPES |   |                                                                         |
| ESCALA   | INDICADA   | DATA<br>JULHO 2001                                                      |
| PROJETO DE ARQUITETURA:   | CRISTIANE BARRETO   | AMÉLIA JÚDICE                                                           |
| ÁREA   | Área Terreno: 6.123,88m²<br>Área Construção: 963,31m²<br>Área Coberta: 1.084,05m²<br>Área Agenciamento: 1.801,60m²<br>Área Verde: 3.365,07m² | DESENHO<br>AMÉLIA JÚDICE<br>N. PRANCHA<br>05/07<br>RESP. PELA APROVAÇÃO |

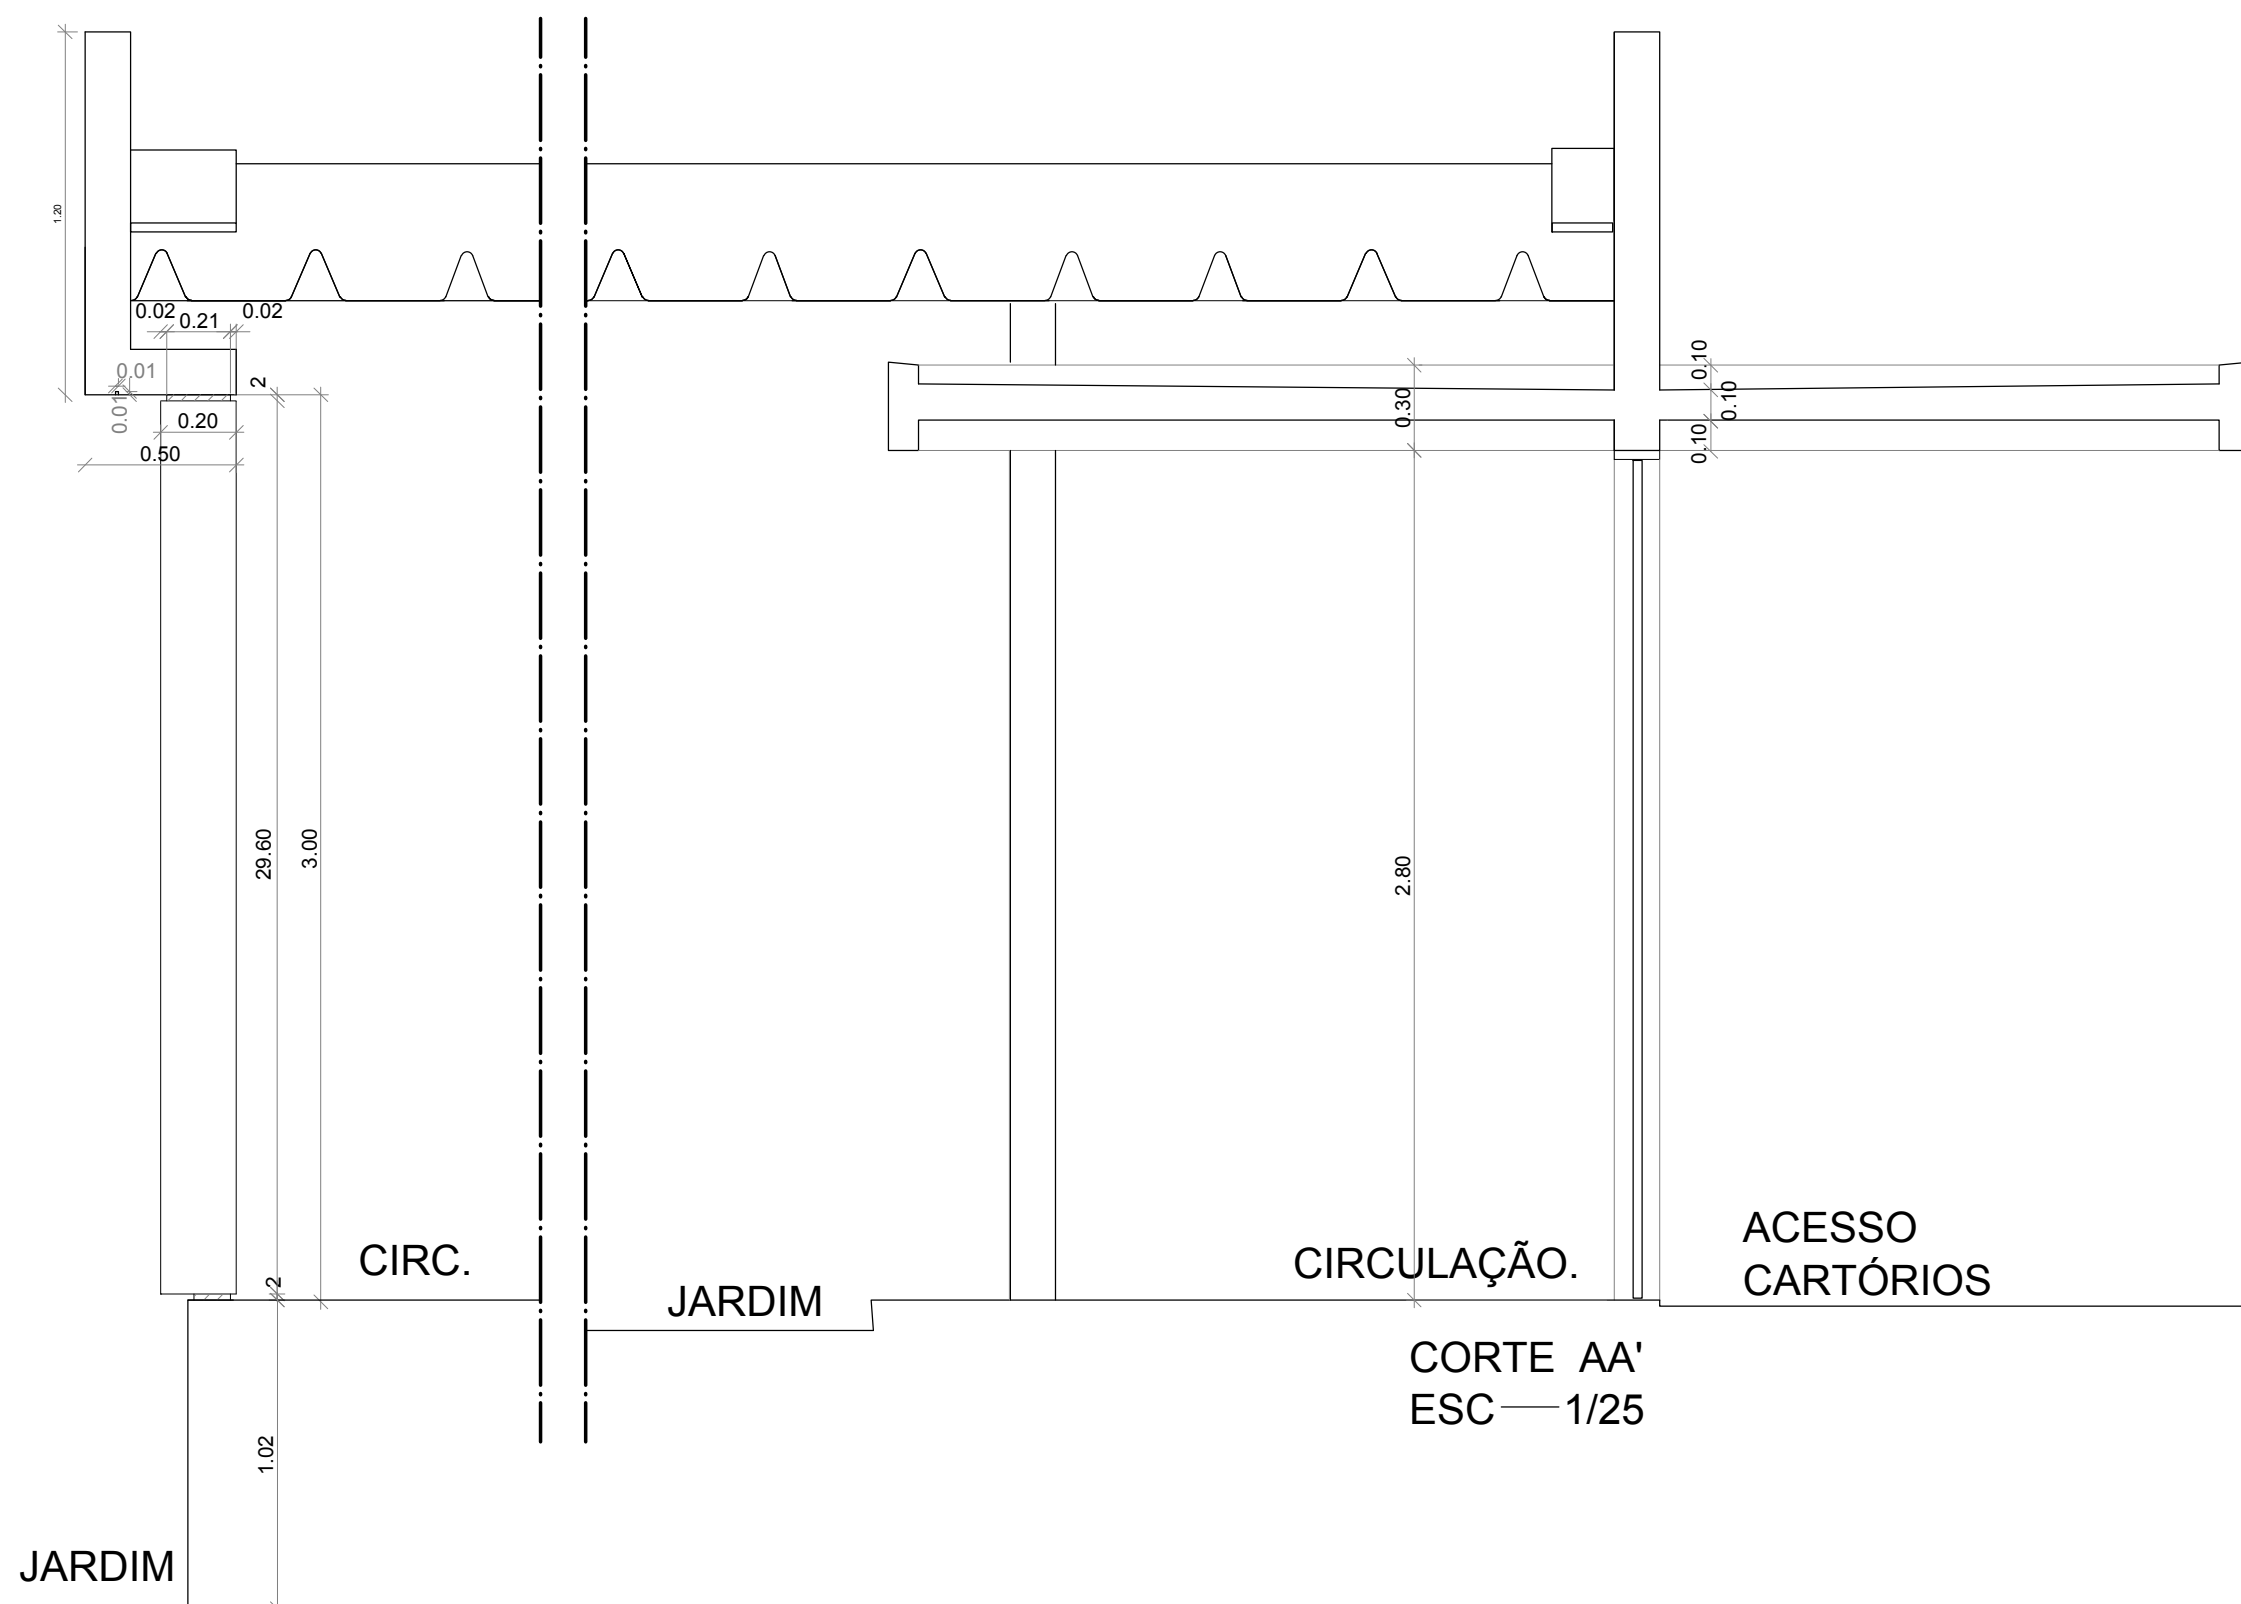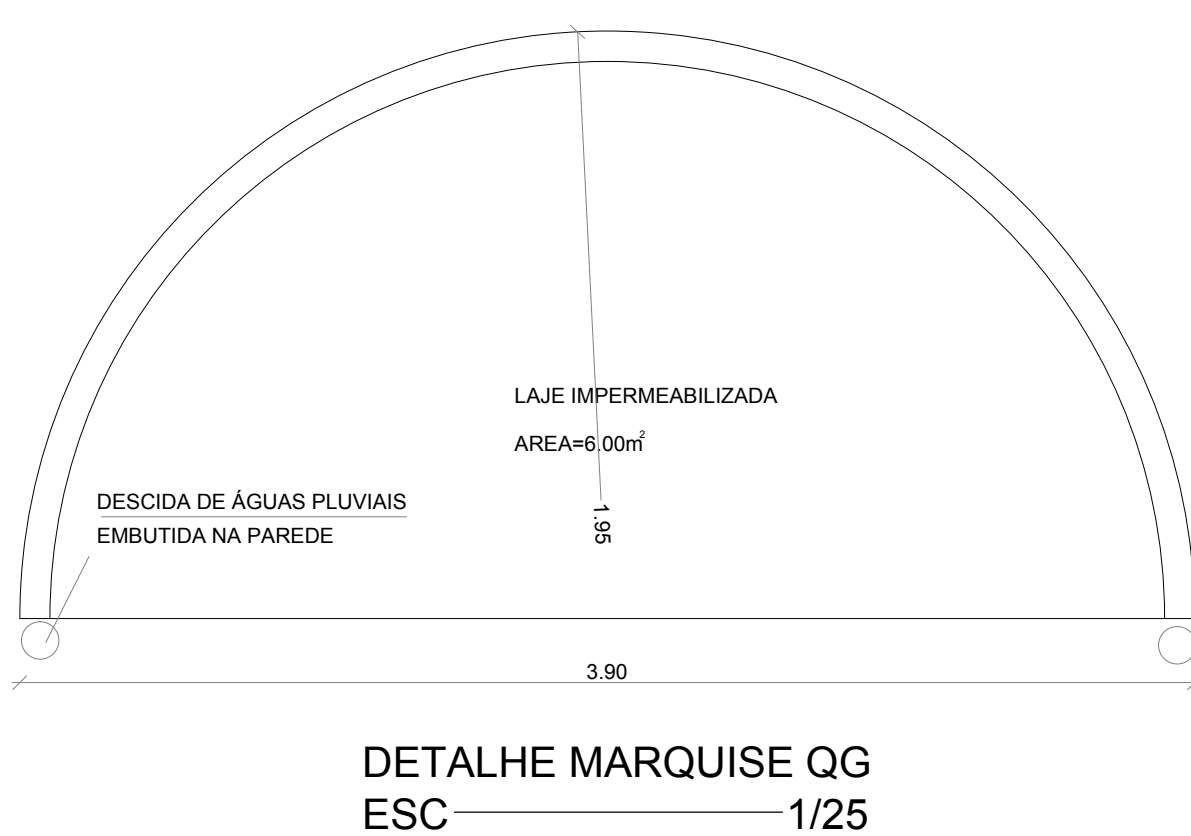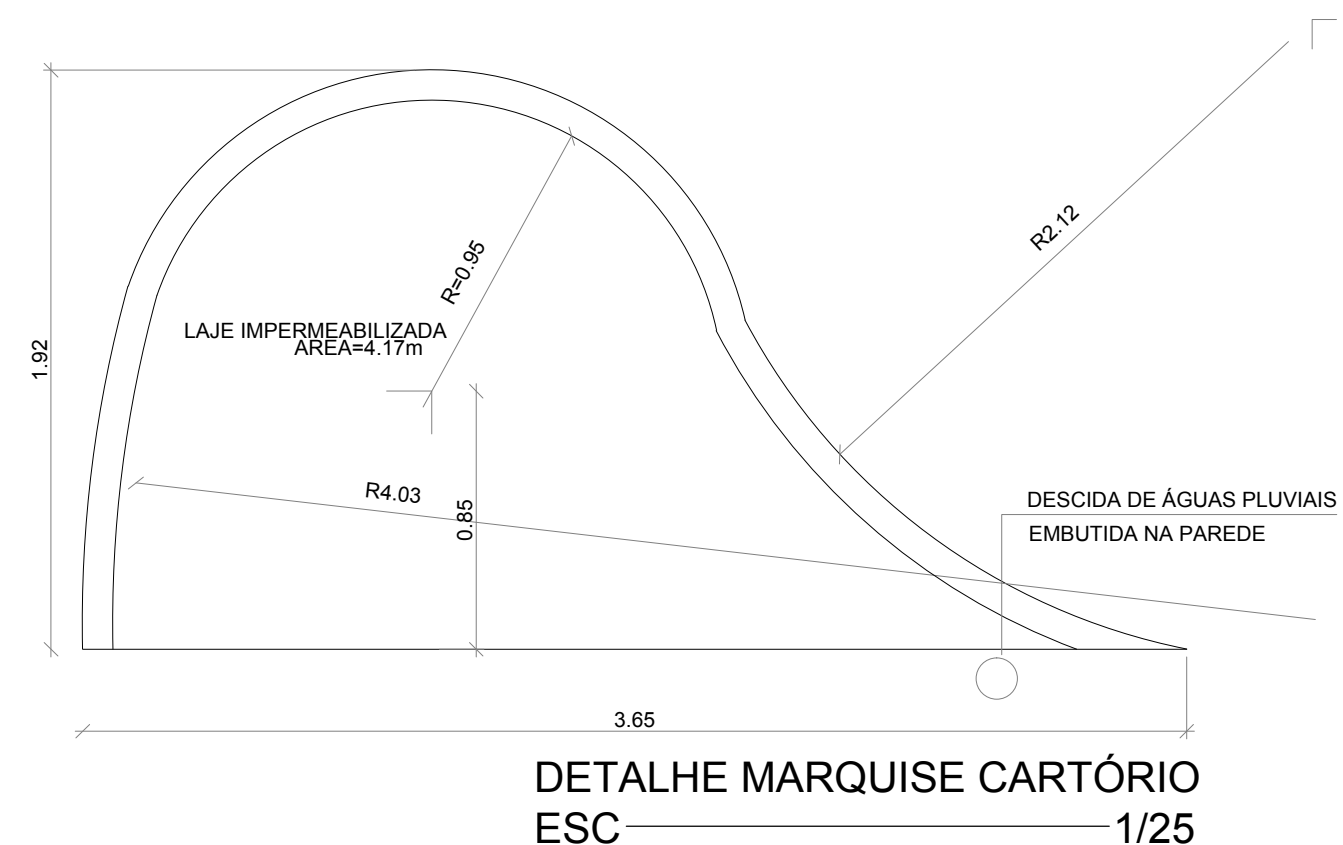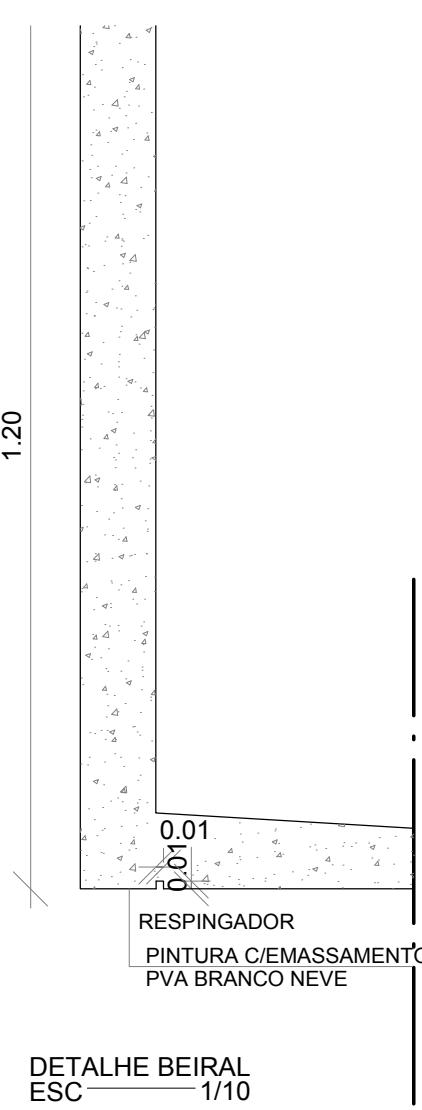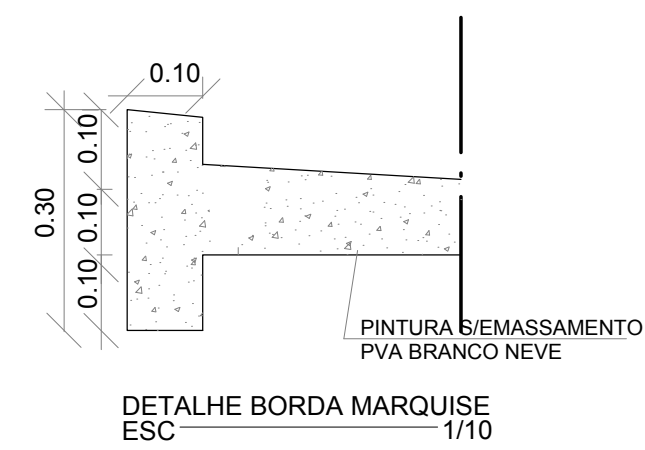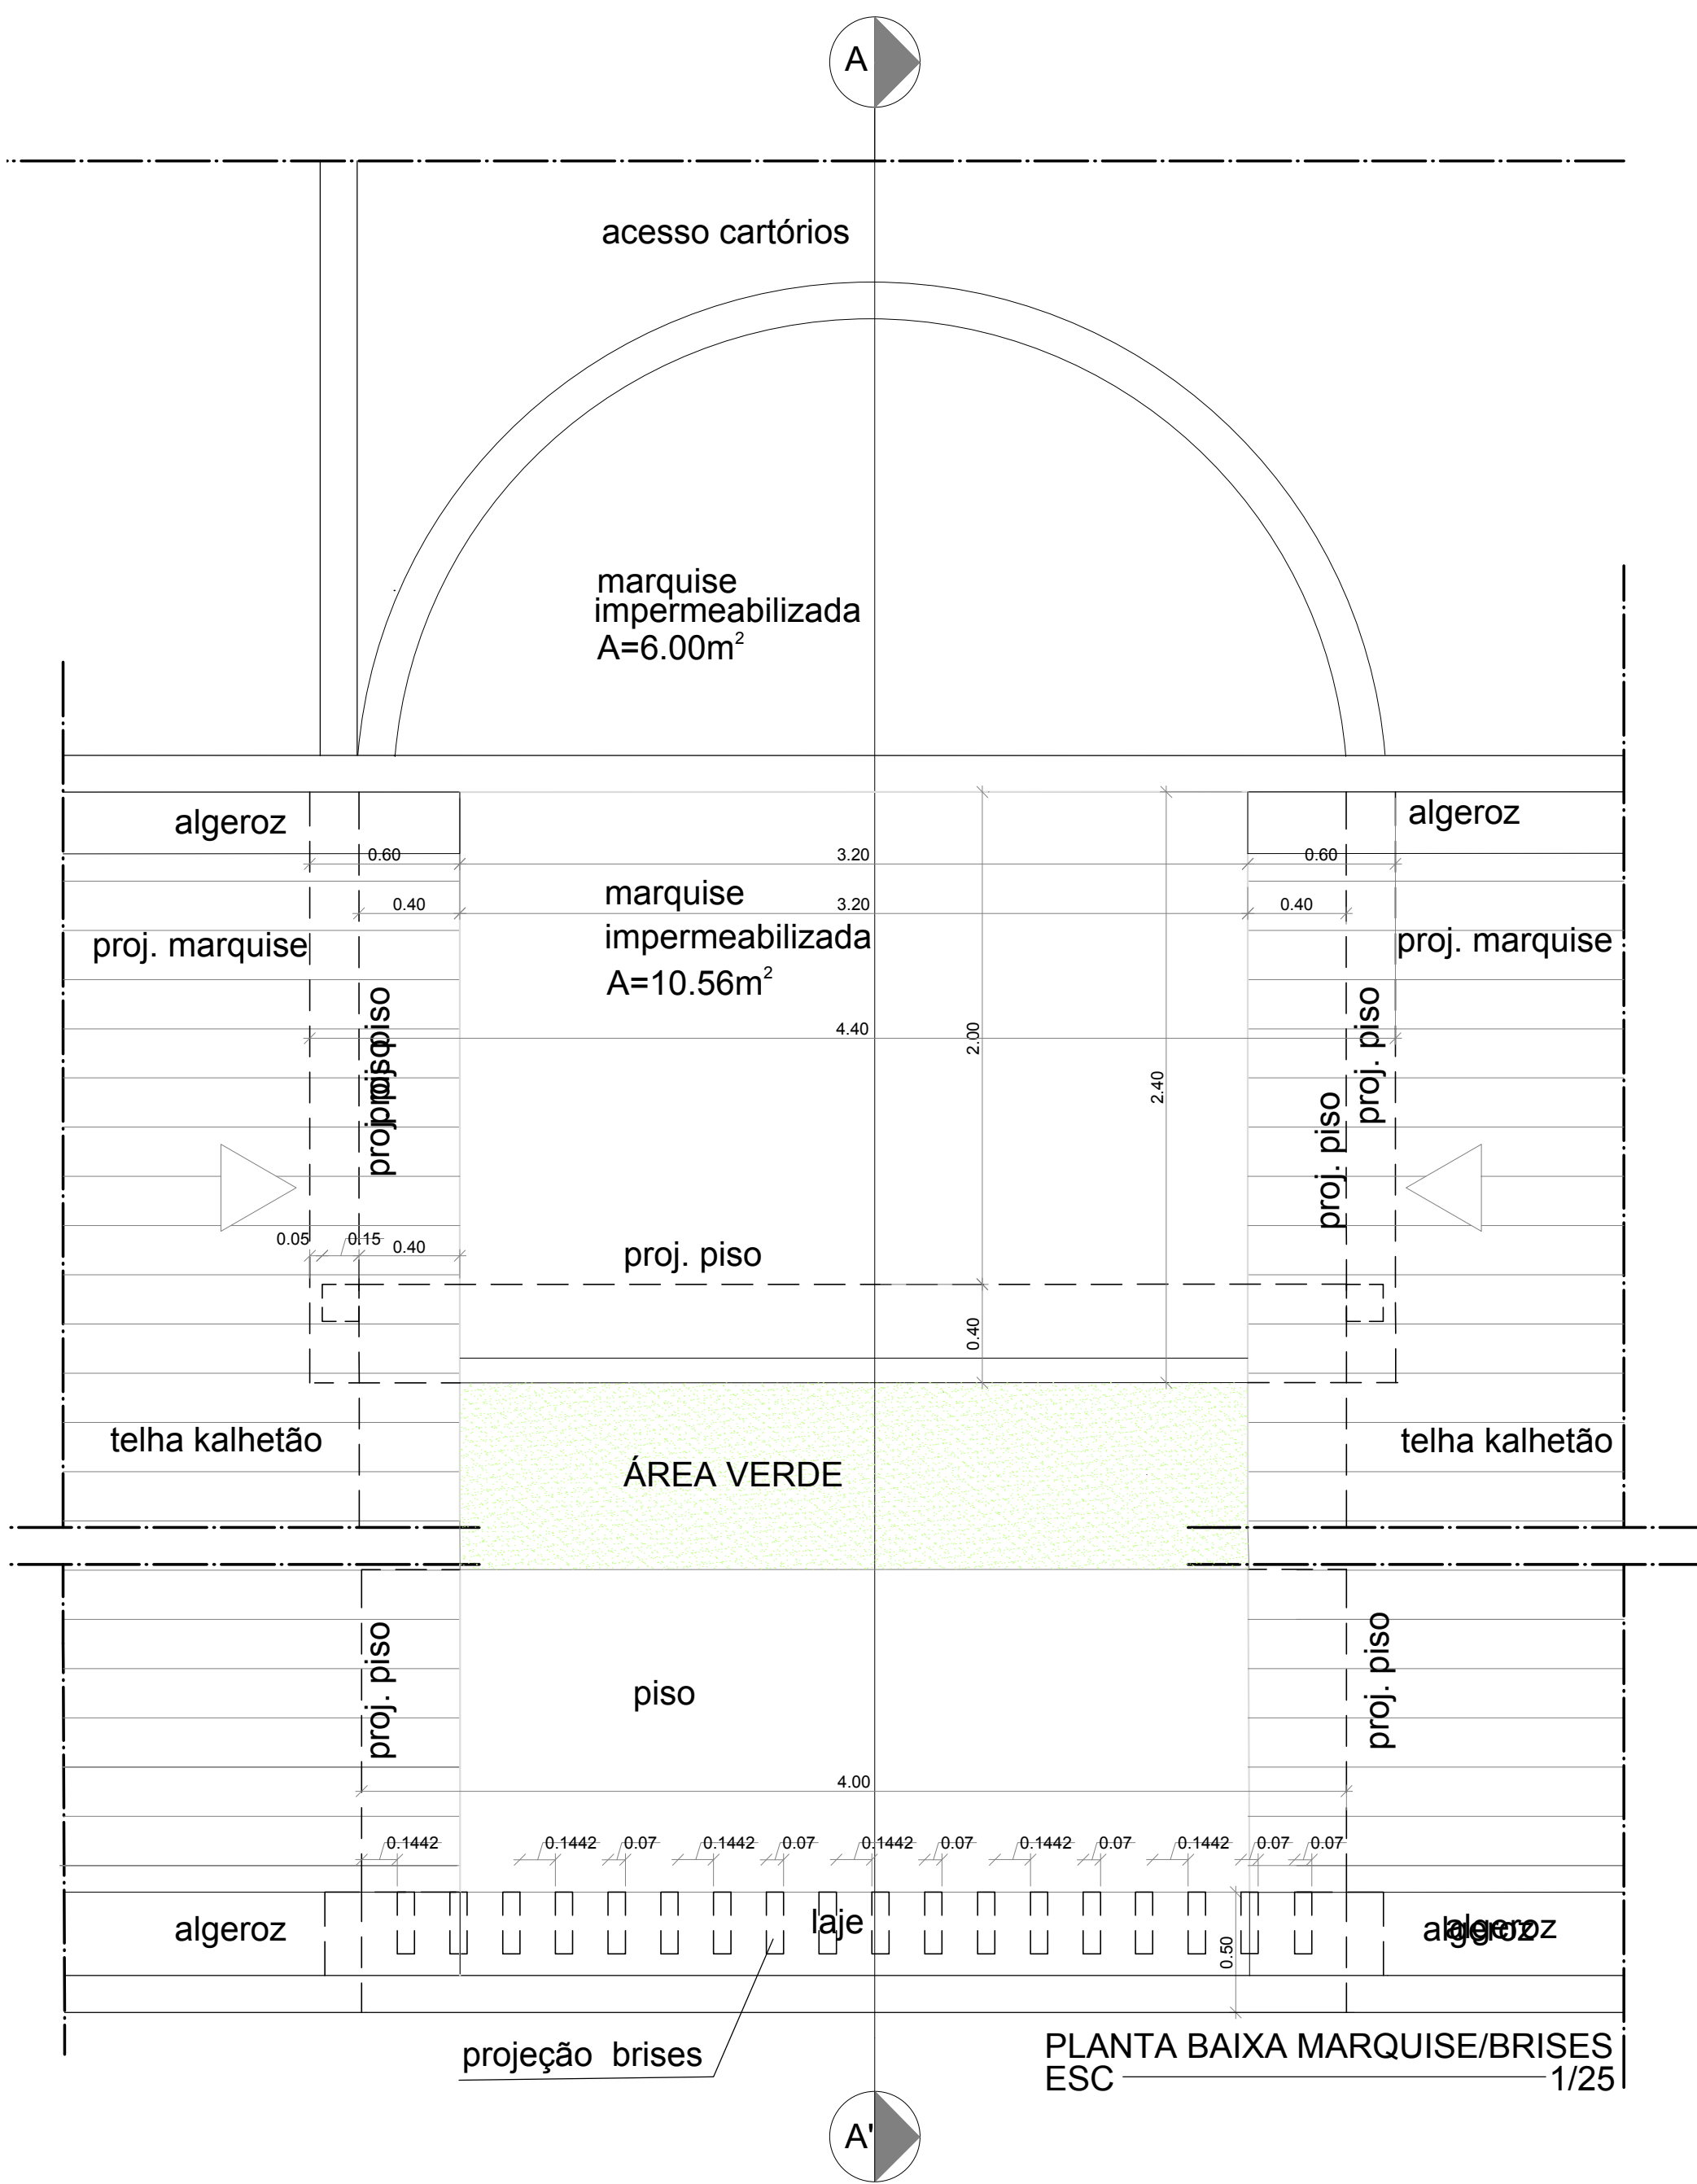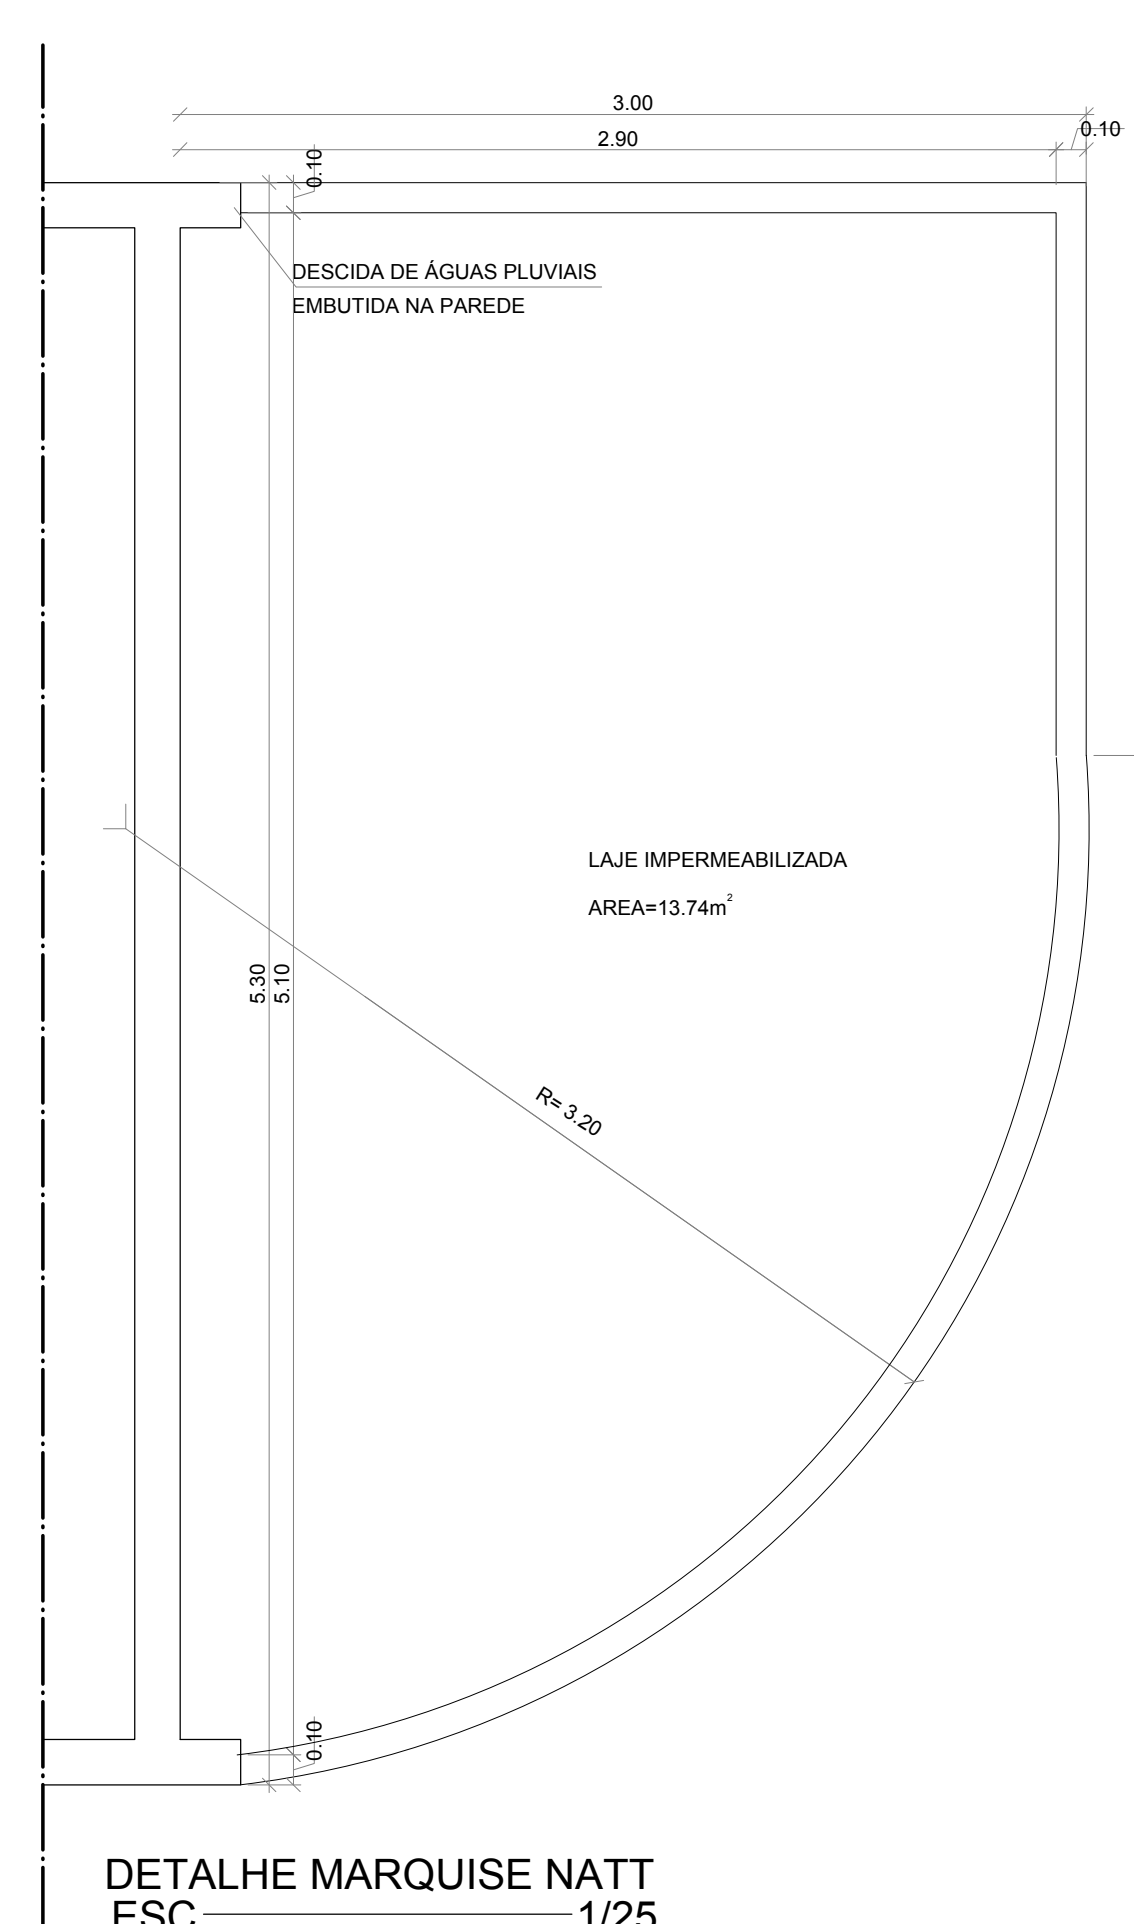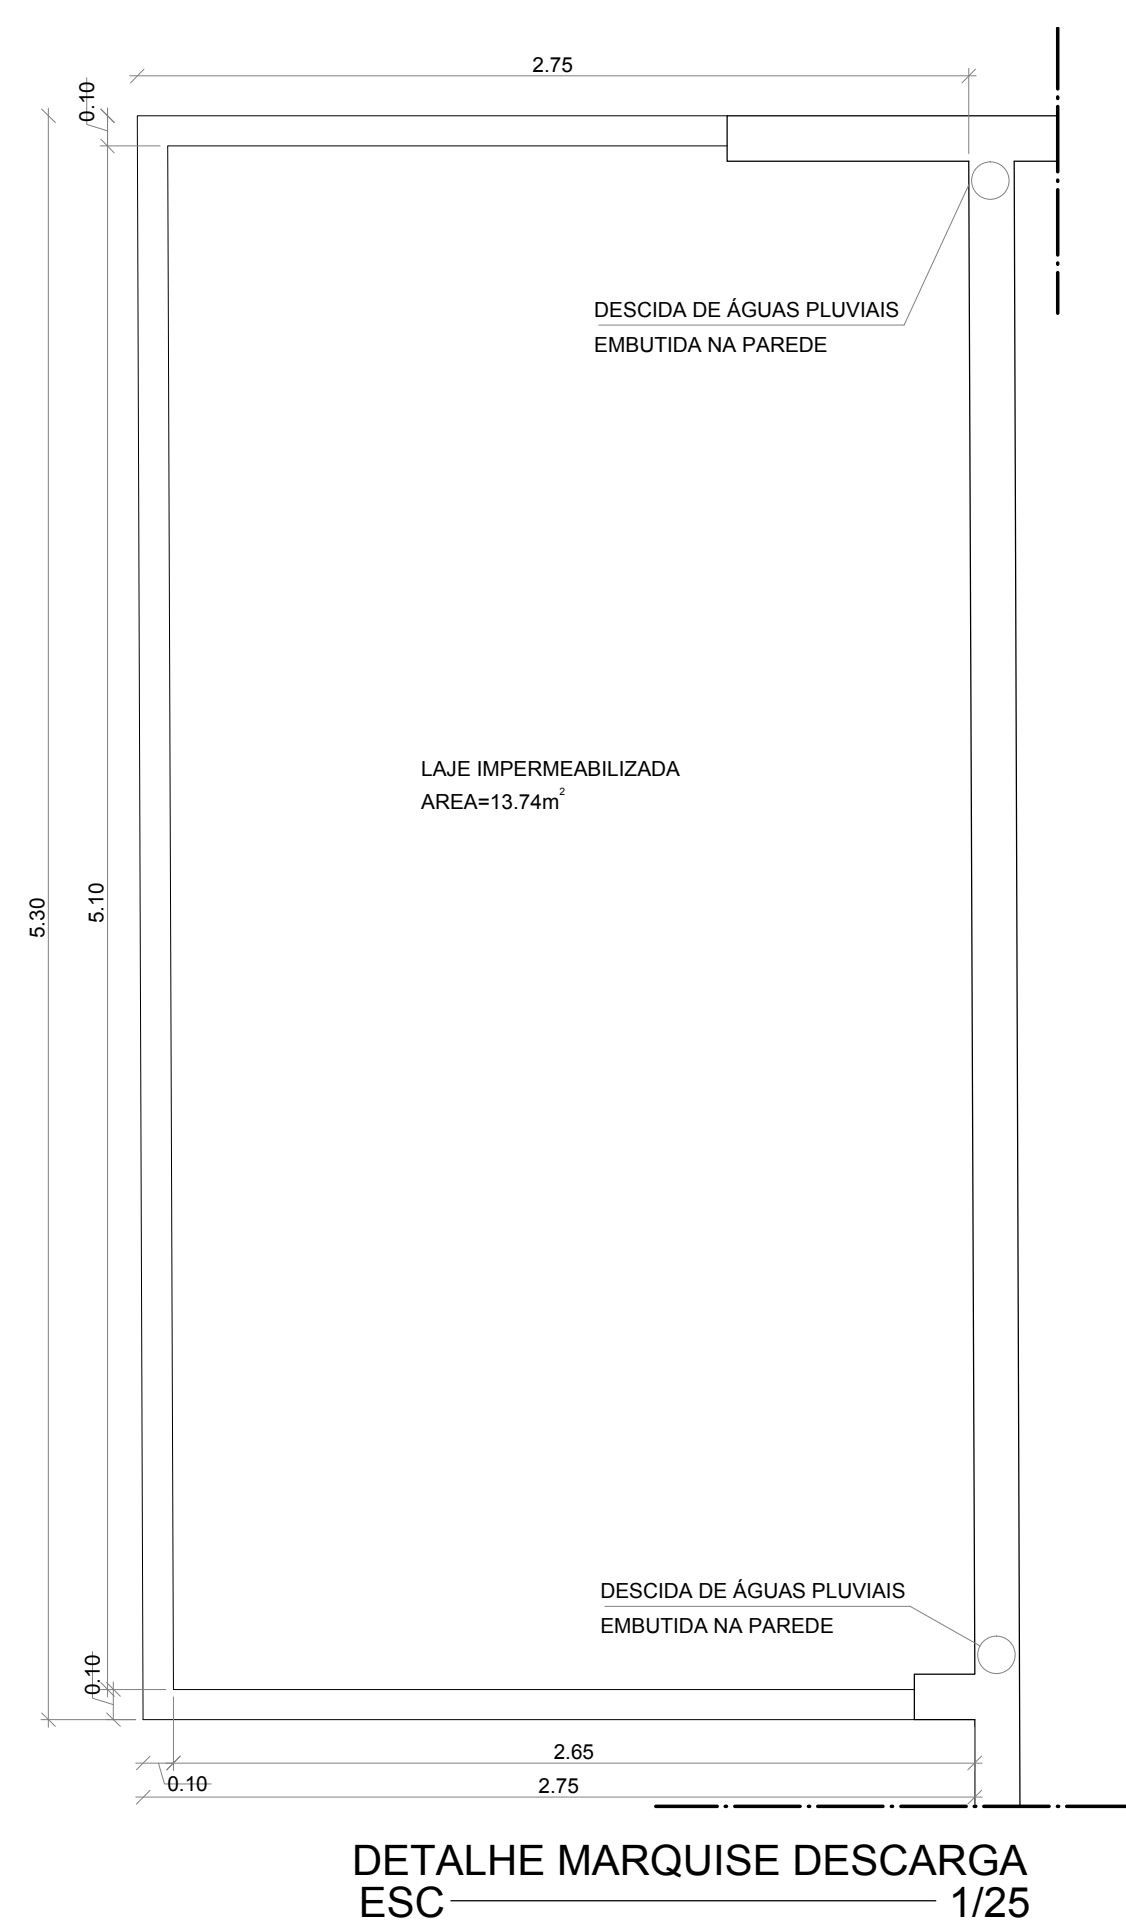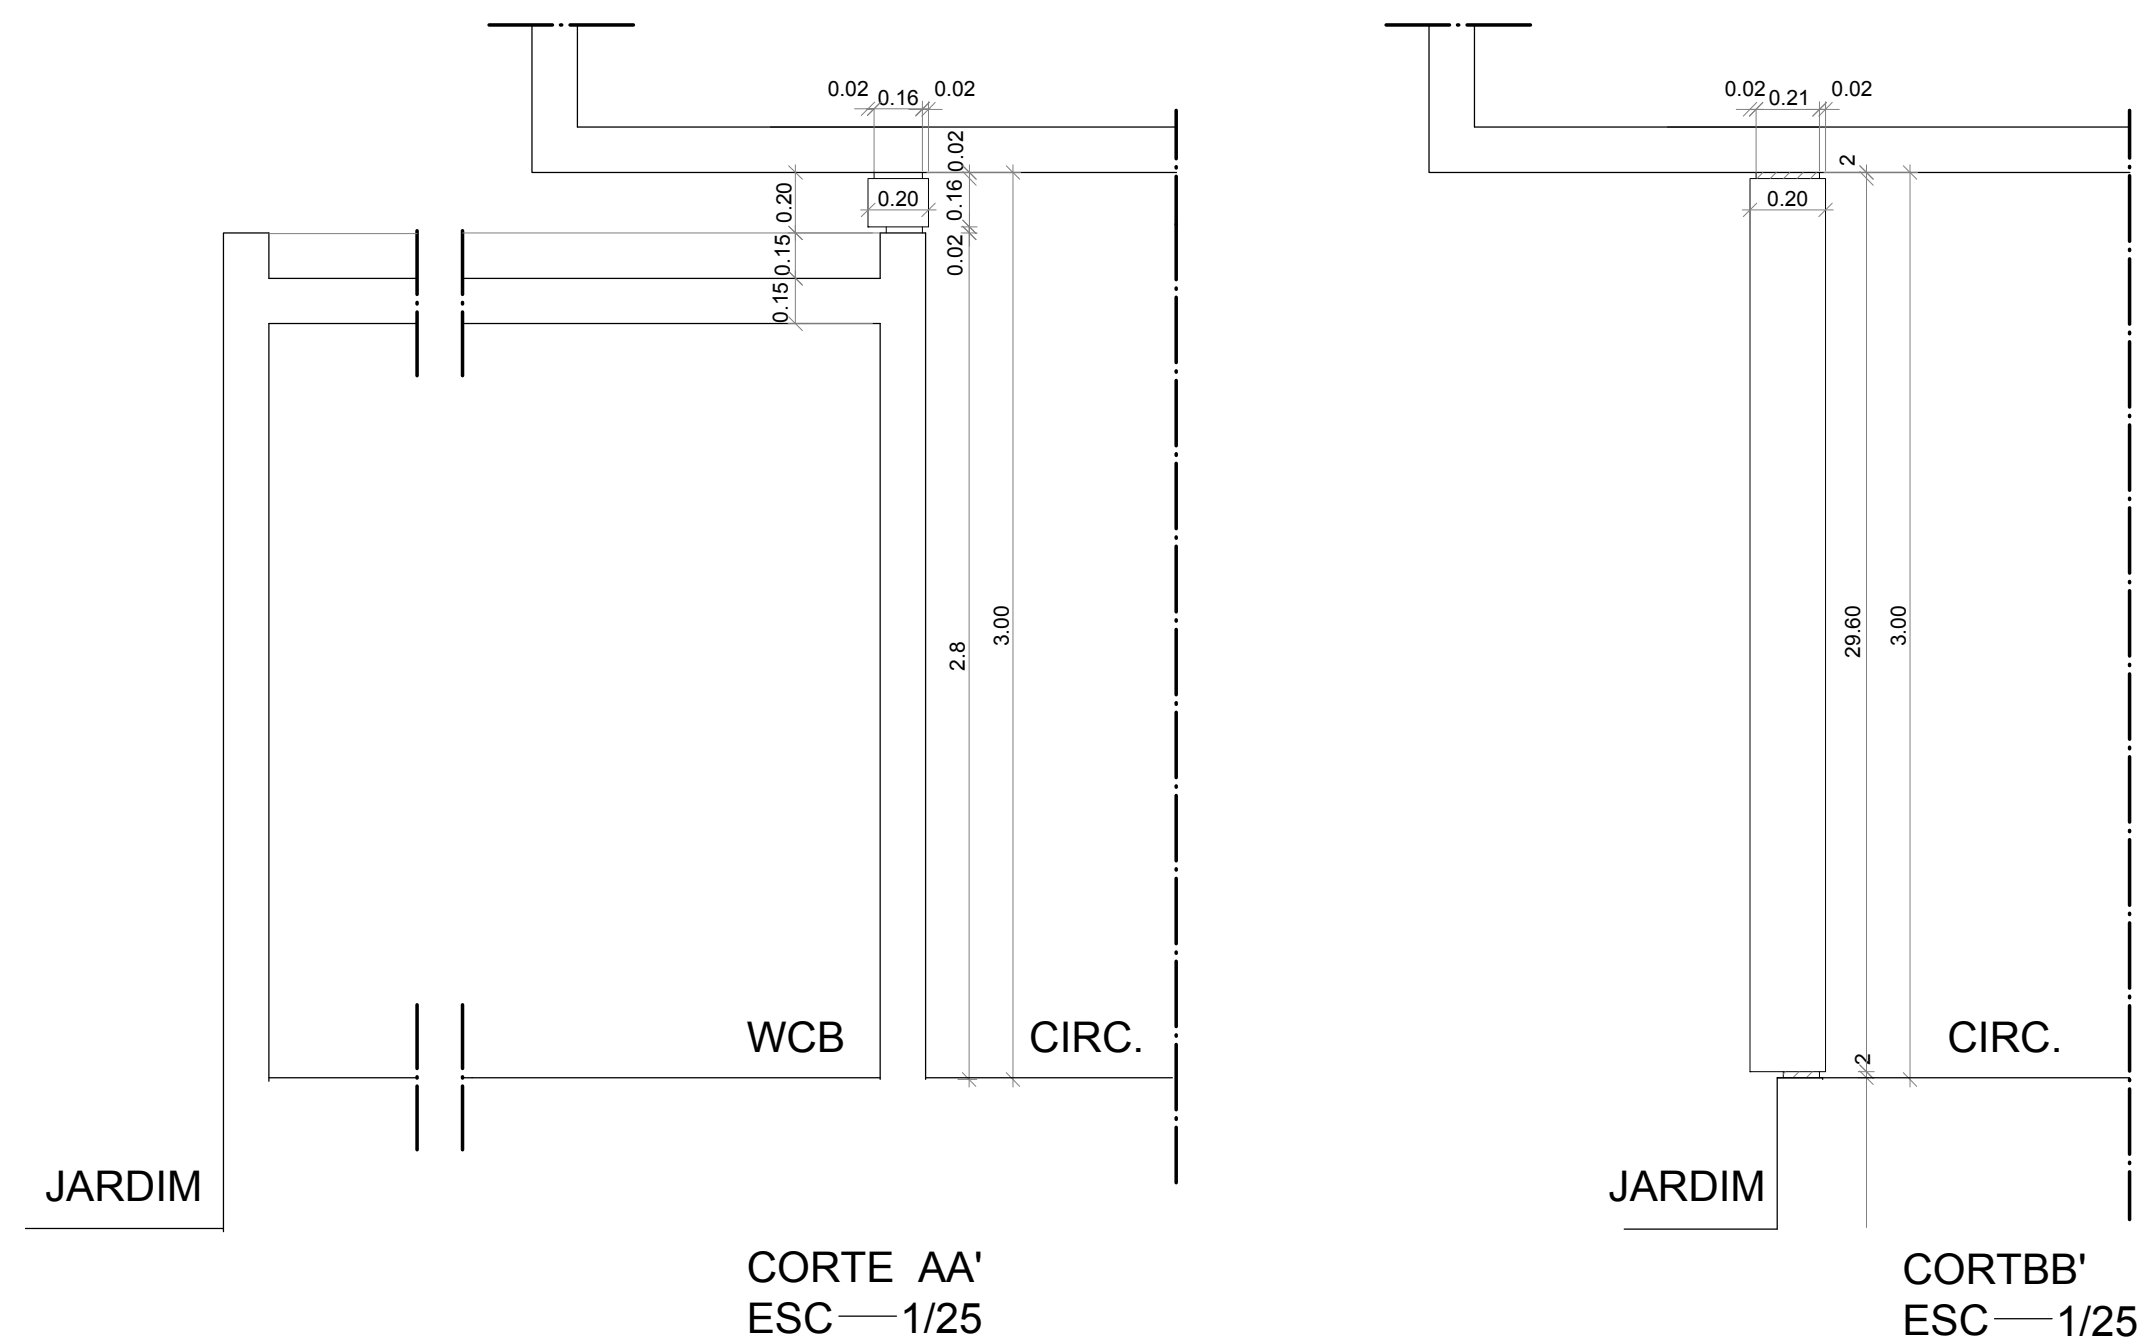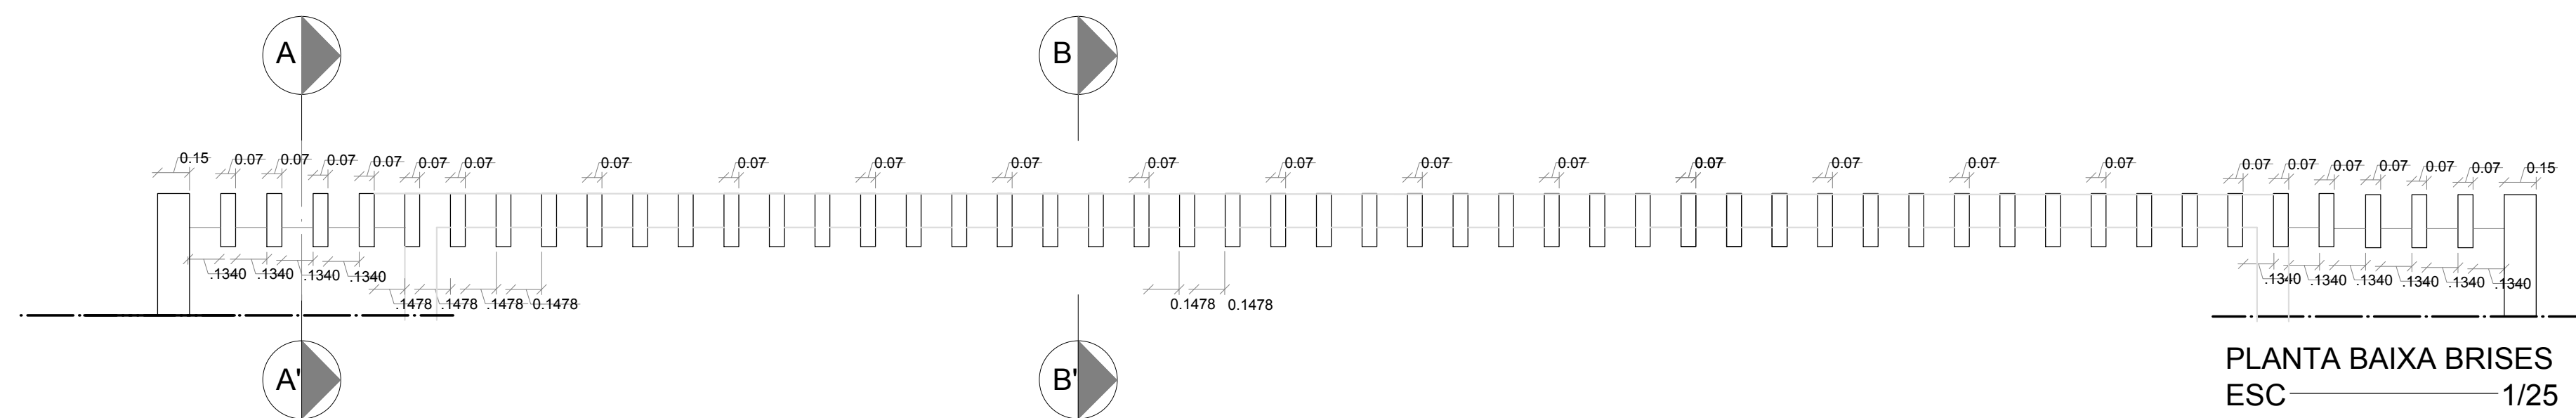



## MARQUISES PORTAS DE ACESSO

PROJETO: TRIBUNAL REGIONAL ELEITORAL

PROJETO: CRISTIANE BARRETO CREA: 16240-D/PE AMÉLIA JÚDICE CREA: 022277-D/PE



RESPONSÁVEL TÉCNICO:

|   |   |                                                                         |
|---|---|-------------------------------------------------------------------------|
|   |   | DETALHES                                                                |
| FRANCHA<br>PROJETO P/ CONSTRUÇÃO DO FÓRUM ELEITORAL DE JABOATÃO DOS GUARARAPES<br>SITUADO NO LOTE 1A DA ÁREA REMANESCENTE DA GLEBA VI - PRAZERES -<br>JABOATÃO DOS GUARARAPES |   |                                                                         |
| ESCALA   | INDICADA   | DATA<br>JULHO 2001                                                      |
| PROJETO DE ARQUITETURA:   | CRISTIANE BARRETO   | AMÉLIA JÚDICE                                                           |
| ÁREA   | Área Terreno: 6.129,98m <sup>2</sup><br>Área Construção: 963,31m <sup>2</sup><br>Área Coberto: 1.084,05m <sup>2</sup><br>Área Agenciamento: 1.801,60m <sup>2</sup><br>Área Verde: 3.365,97m <sup>2</sup> | DESENHO<br>AMÉLIA JÚDICE<br>N. FRANCHA<br>06/07<br>RESP. PELA APROVAÇÃO |

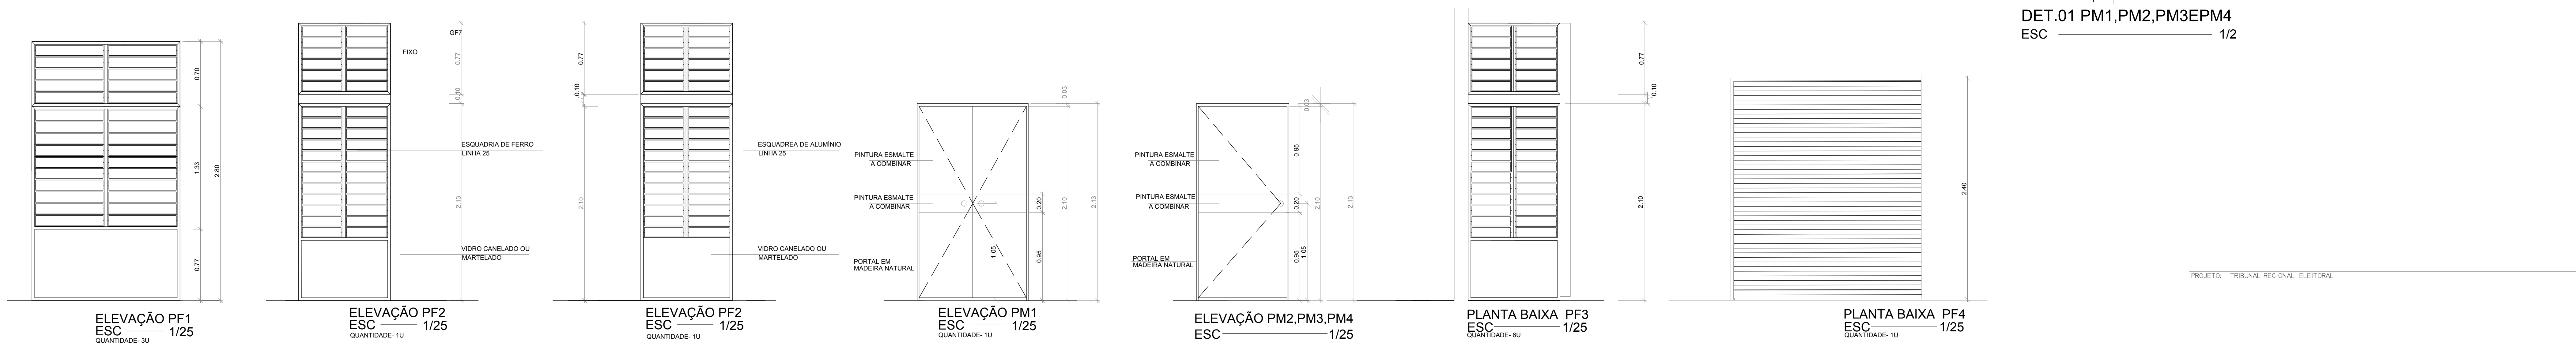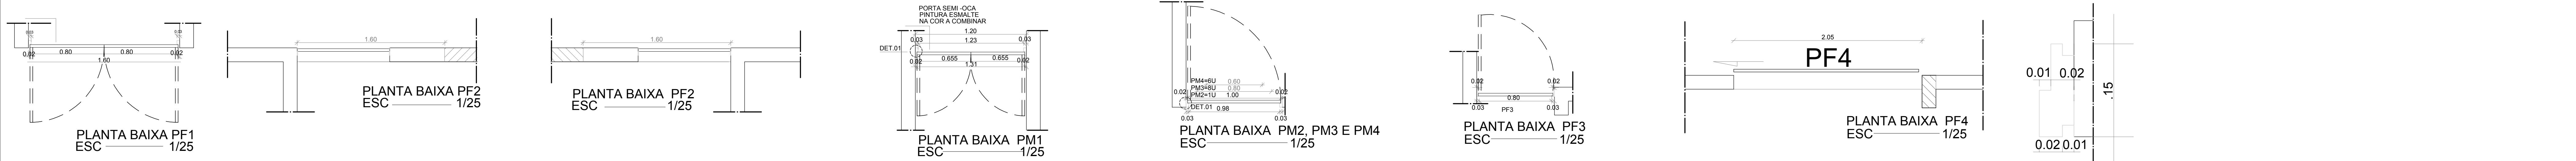

PROJETO: TRIBUNAL REGIONAL ELEITORAL

PROJETO: CRISTIANE BARRETO CREA: 16260-D/PE AMÉLIA JÚDICE CREA: 022277-D/PE

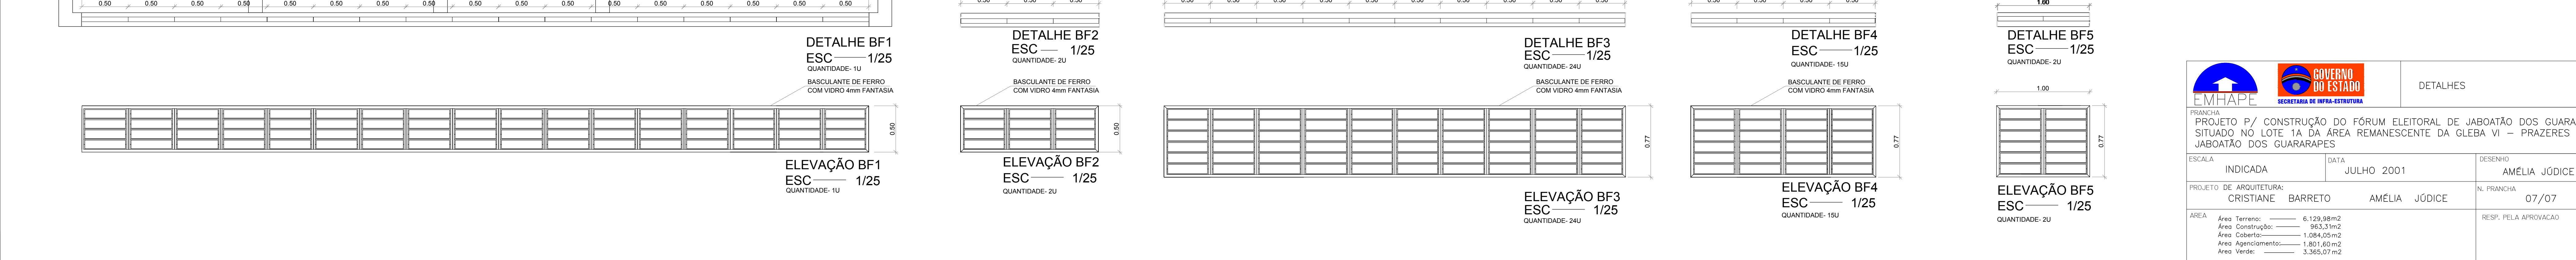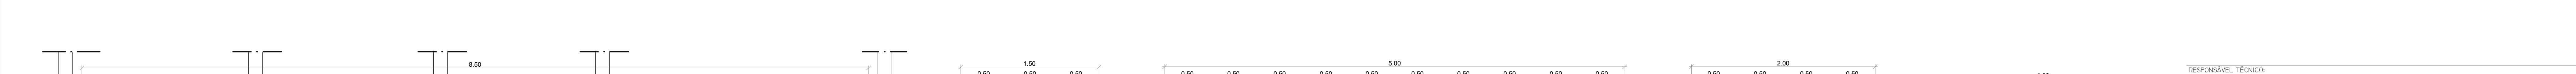

RESPONSÁVEL TÉCNICO:

|   |   |                      |
|---|---|----------------------|
|   |   | DETALHES             |
| PRANCHA<br>PROJETO P/ CONSTRUÇÃO DO FÓRUM ELEITORAL DE JABOATÃO DOS GUARARAPES<br>SITUADO NO LOTE 1A DA ÁREA REMANESCENTE DA GLEBA VI – PRAZERES –<br>JABOATÃO DOS GUARARAPES |   |                      |
| ESCALA   | INDICADA   | DATA                 |
|   |   | JULHO 2001           |
| PROJETO DE ARQUITETURA:   | CRISTIANE BARRETO   | AMÉLIA JÚDICE        |
| DESENHO   | AMÉLIA JÚDICE   |                      |
| N. PRANCHA   | 07/07   |                      |
| AREA   | Área Terreno: 6.129,98m2<br>Área Construção: 963,31m2<br>Área Coberta: 1.084,05m2<br>Área Agenciamento: 1.801,60m2<br>Área Verde: 3.365,07m2 | RESP. PELA APROVAÇÃO |