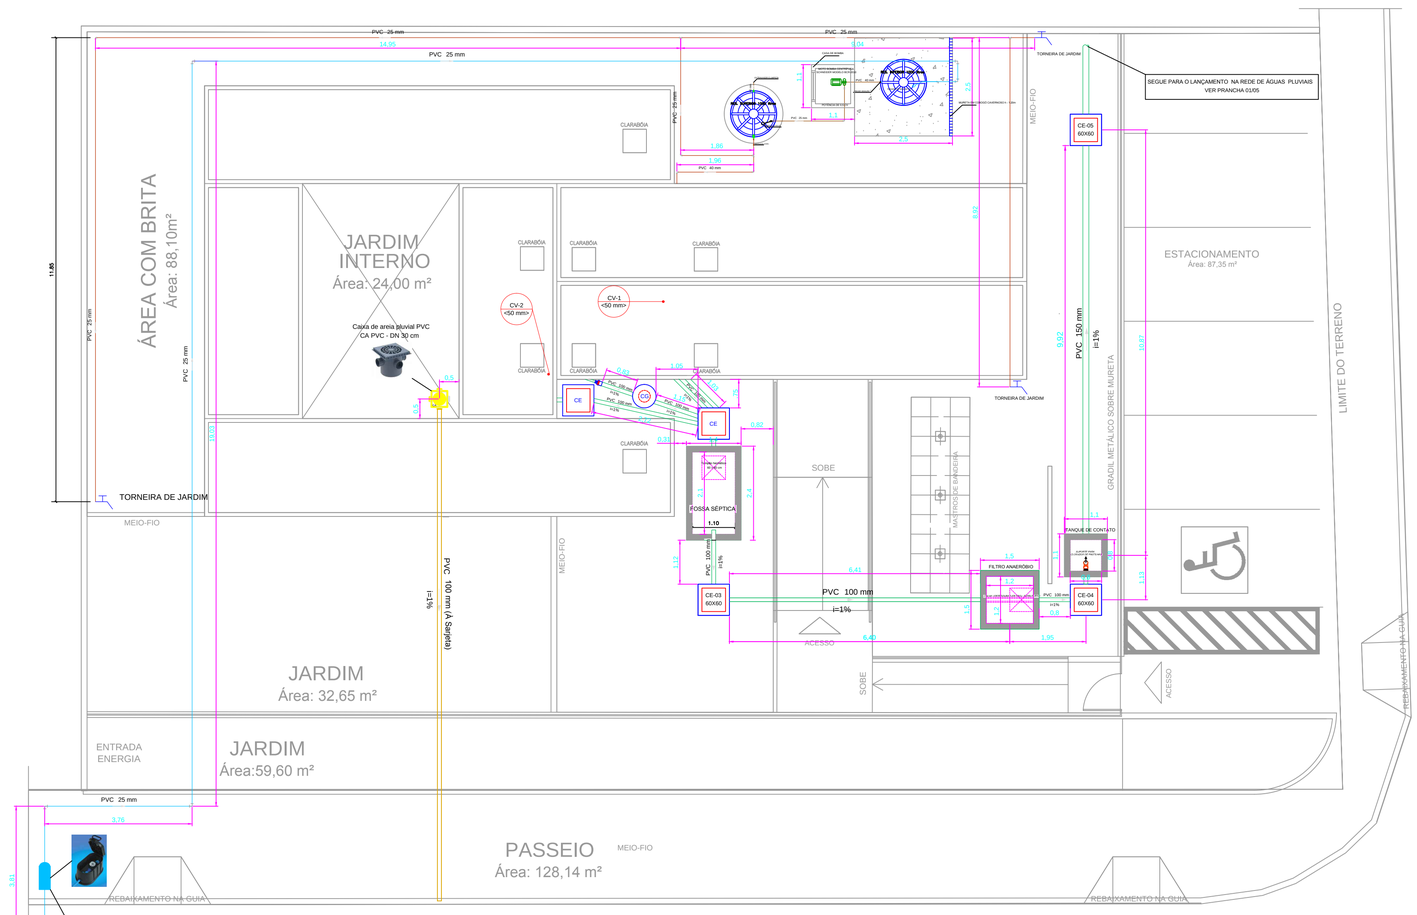

Ventiração

Tela Anti-Insetos

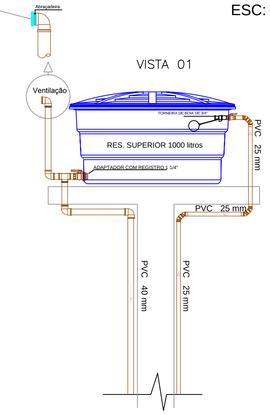

RESERVATÓRIO SUPERIOR - 1000L
ESC: 1/40

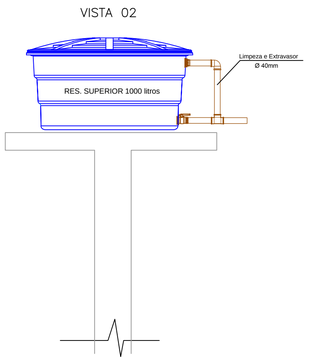

BOMBA CENTRÍFUGA
ESC: SEM ESCALA

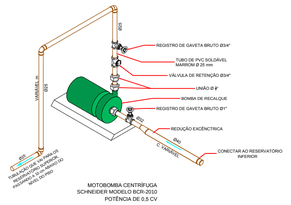

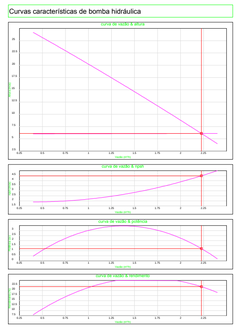

ELEVAÇÃO DA COLUNA DE VENTILAÇÃO

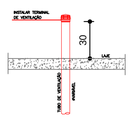

IMPLANTAÇÃO GERAL HIDRÁULICO-SANITÁRIA
ESC: 1/75

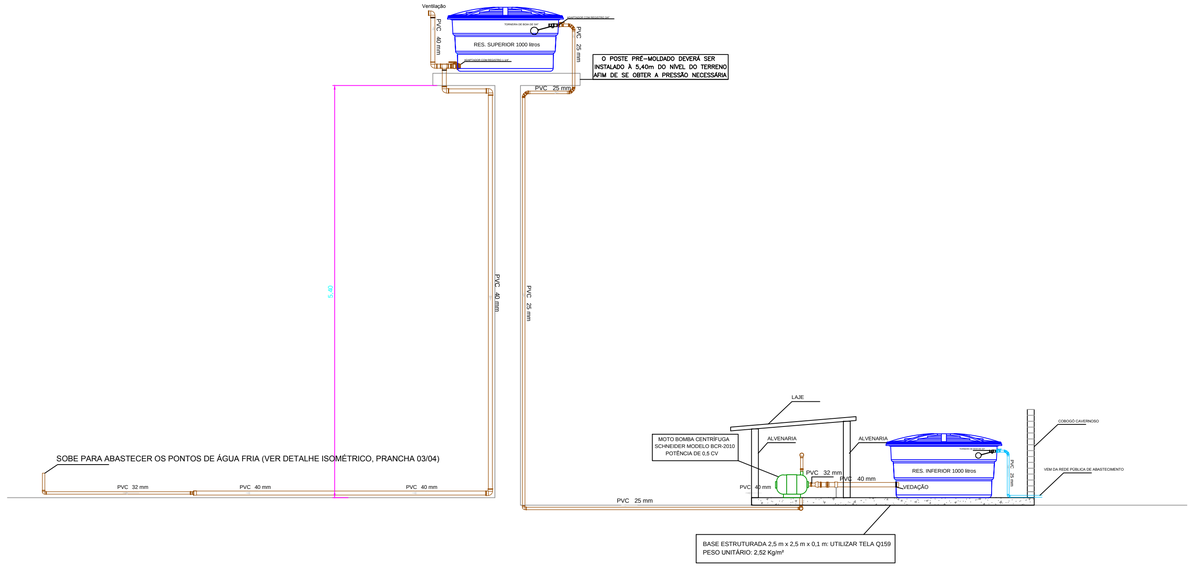

ESQUEMA VERTICAL GENÉRICO (CONSULTAR O DET. ISOMÉTRICO)
SEM ESCALA

CARIMBOS E APROVAÇÕES

REVISÃO Nº	DATA	DESCRIÇÃO DAS MODIFICAÇÕES
01	06/2019	COLOCAÇÃO DA CAIXA DE AREIA P/ DRENAGEM INTERNA

TRIBUNAL DE JUSTIÇA DE PERNAMBUCO
DIRETORIA DE ENGENHARIA E ARQUITETURA - DEA
Rua Dr. Moacir Barracho, 207, 6º andar - Santo Antônio - Recife-PE - CEP: 50.010-040 - Tel. (81) 3419.3463

OBRA:
CENTRAL DE ATENDIMENTO DE CAMARAGIBE - CONTAINERS

CMG-F

ENDEREÇO:
AV. BELMIRO CORREIA, 22 BAIRRO NAZARÉ - CAMARAGIBE PE

TÍTULO DO DESENHO:
Implantação Geral Hidráulico-Sanitária - Coberta

DISCIPLINA, Nº PRANCHA:
HDI
02

OBSERVAÇÕES:
REFERÊNCIA:

ETAPA DO PROJETO:
PB

TIPO DE OBRA:
CONSTRUÇÃO

REVISÃO:
01

DATA:
JUNHO/2019

ESCALA:
INDICADAS

ARQUIVO:
CMGTRE-A-CO-HDI-PB-02_IGHSCOB_R01

DESENHO:
Clóvis Cunha

LOGOMARCA DO PROJETISTA:

PROPRIETÁRIO : TRIBUNAL REGIONAL ELEITORAL DE PERNAMBUCO

PROJETO HIDRAULICO-SANITÁRIO

Eng. Renata Mattos Mesquita CREA: PE28914D/PE

A1 (594x841mm)