


Modificação sem o devido conhecimento do Autor Técnico das atividades, sendo de inteira responsabilidade do cliente, portanto os autores não se responsabilizam pelo projeto final, considerando-se, portanto, não autorizada a utilização, por terceiros, dos dados.

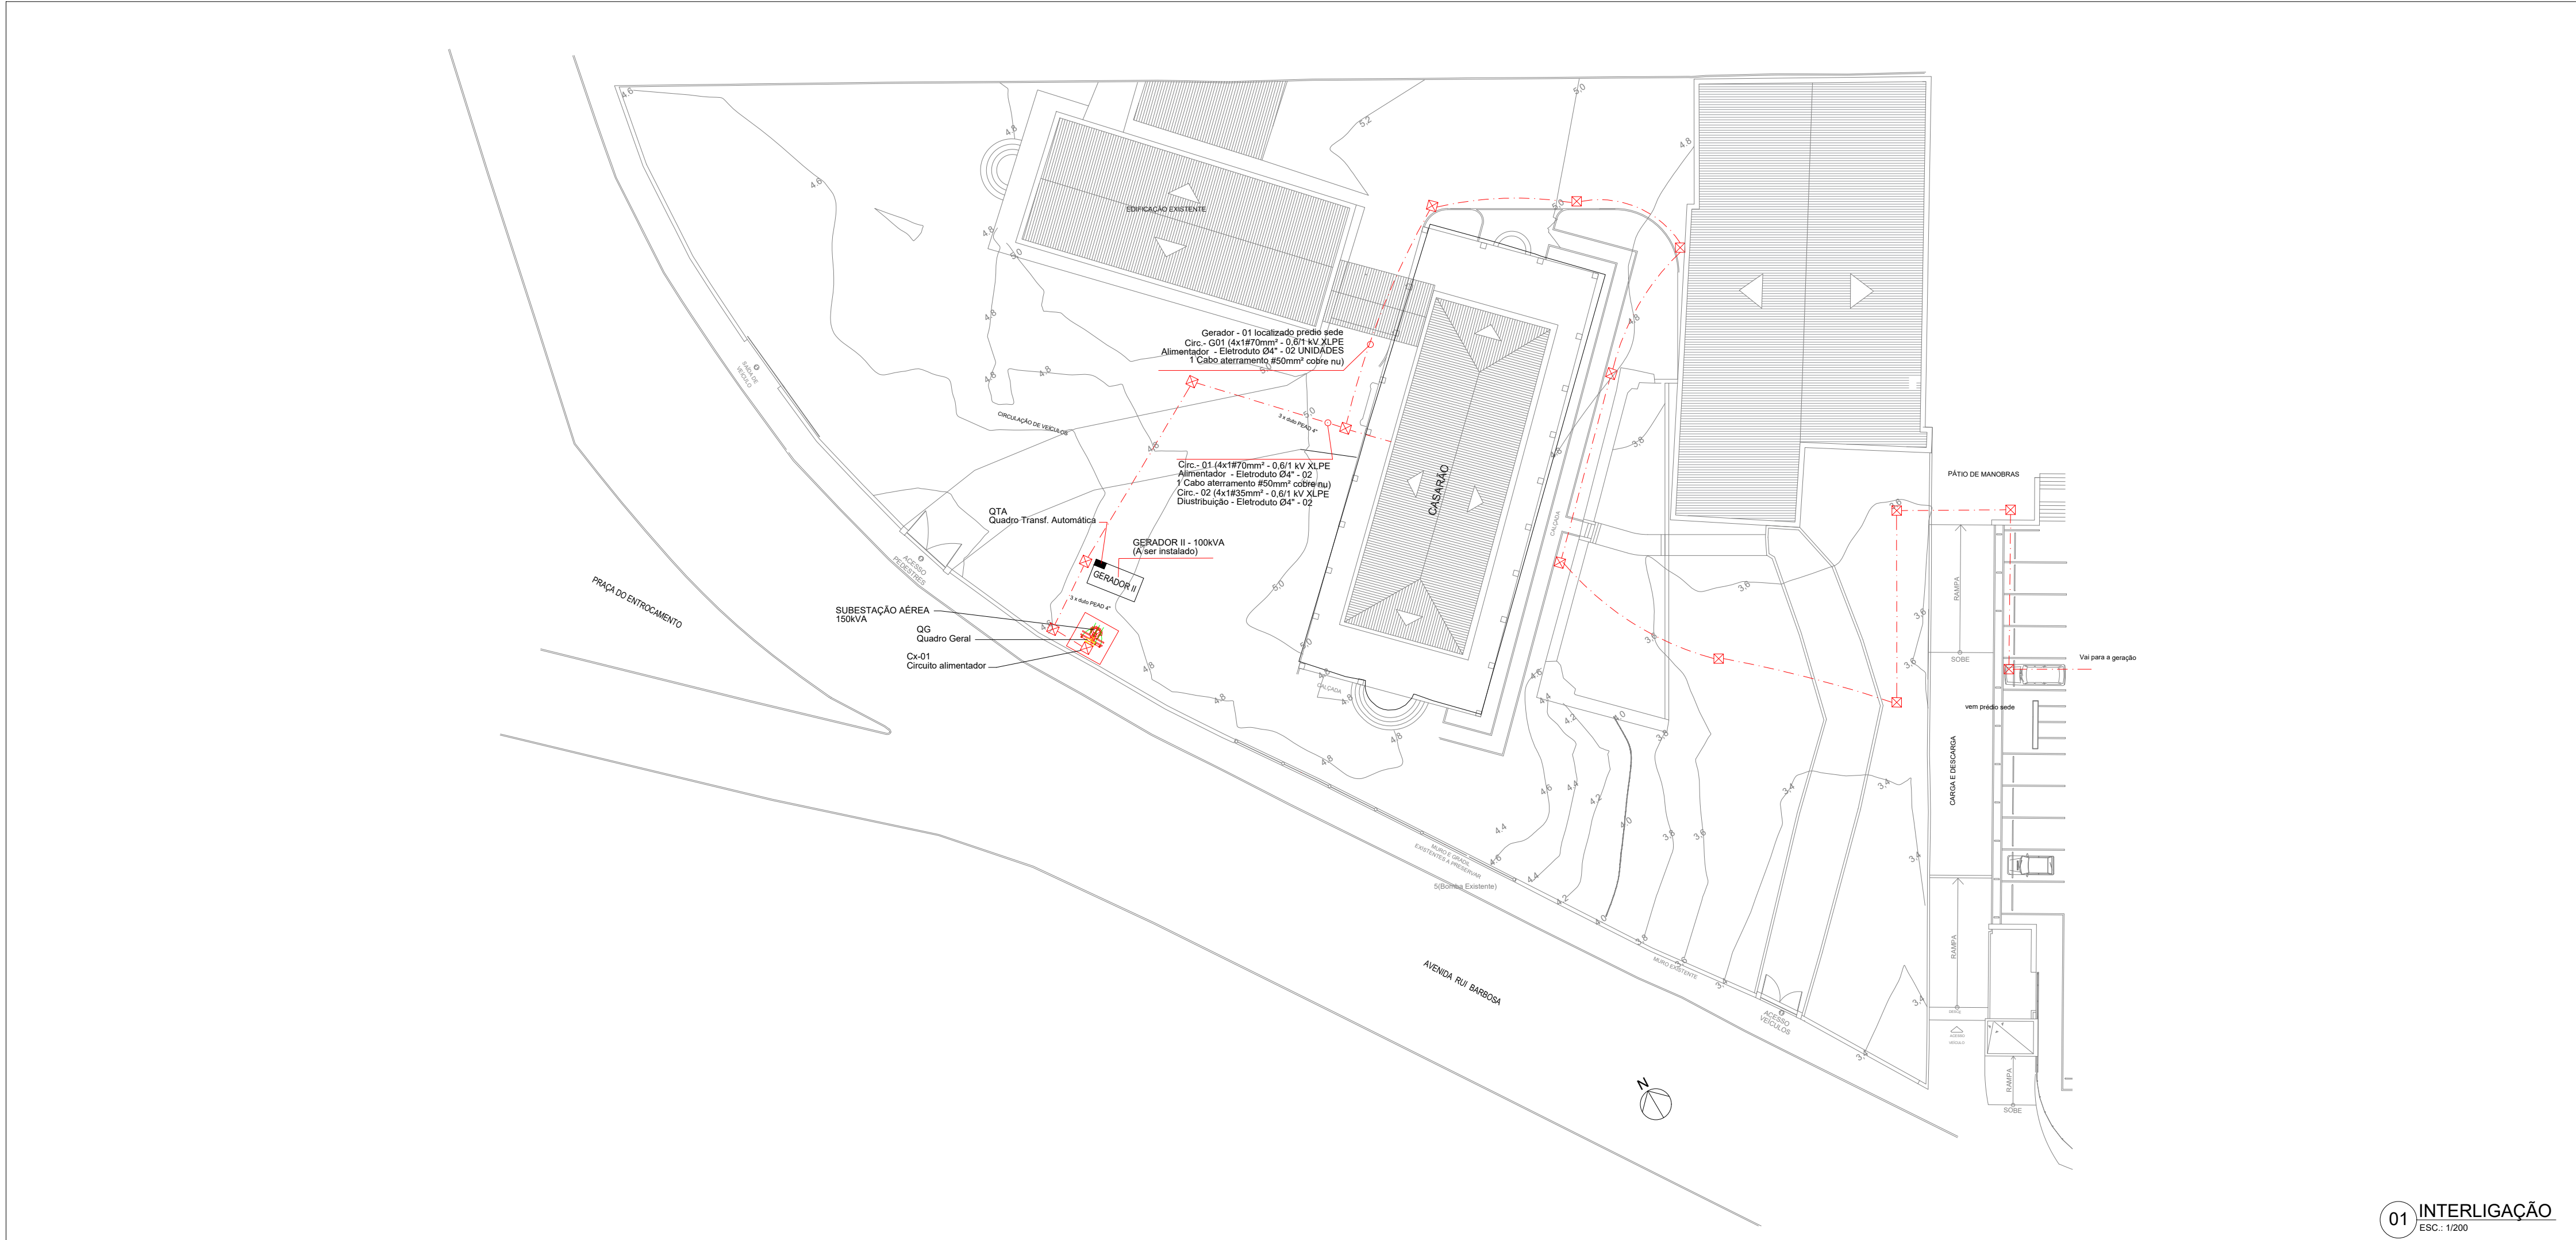

SIMBOLÓGICA

LÓGICA

ELÉTRICA

CONTROLE DE ACESSO





CFTV

DETECÇÃO E COMBATE A INCENDIO

OBSERVAÇÕES

NOTAÇÃO DE LÓGICA E INFRAESTRUTURA

NOTAÇÃO DE ELÉTRICA E INFRAESTRUTURA

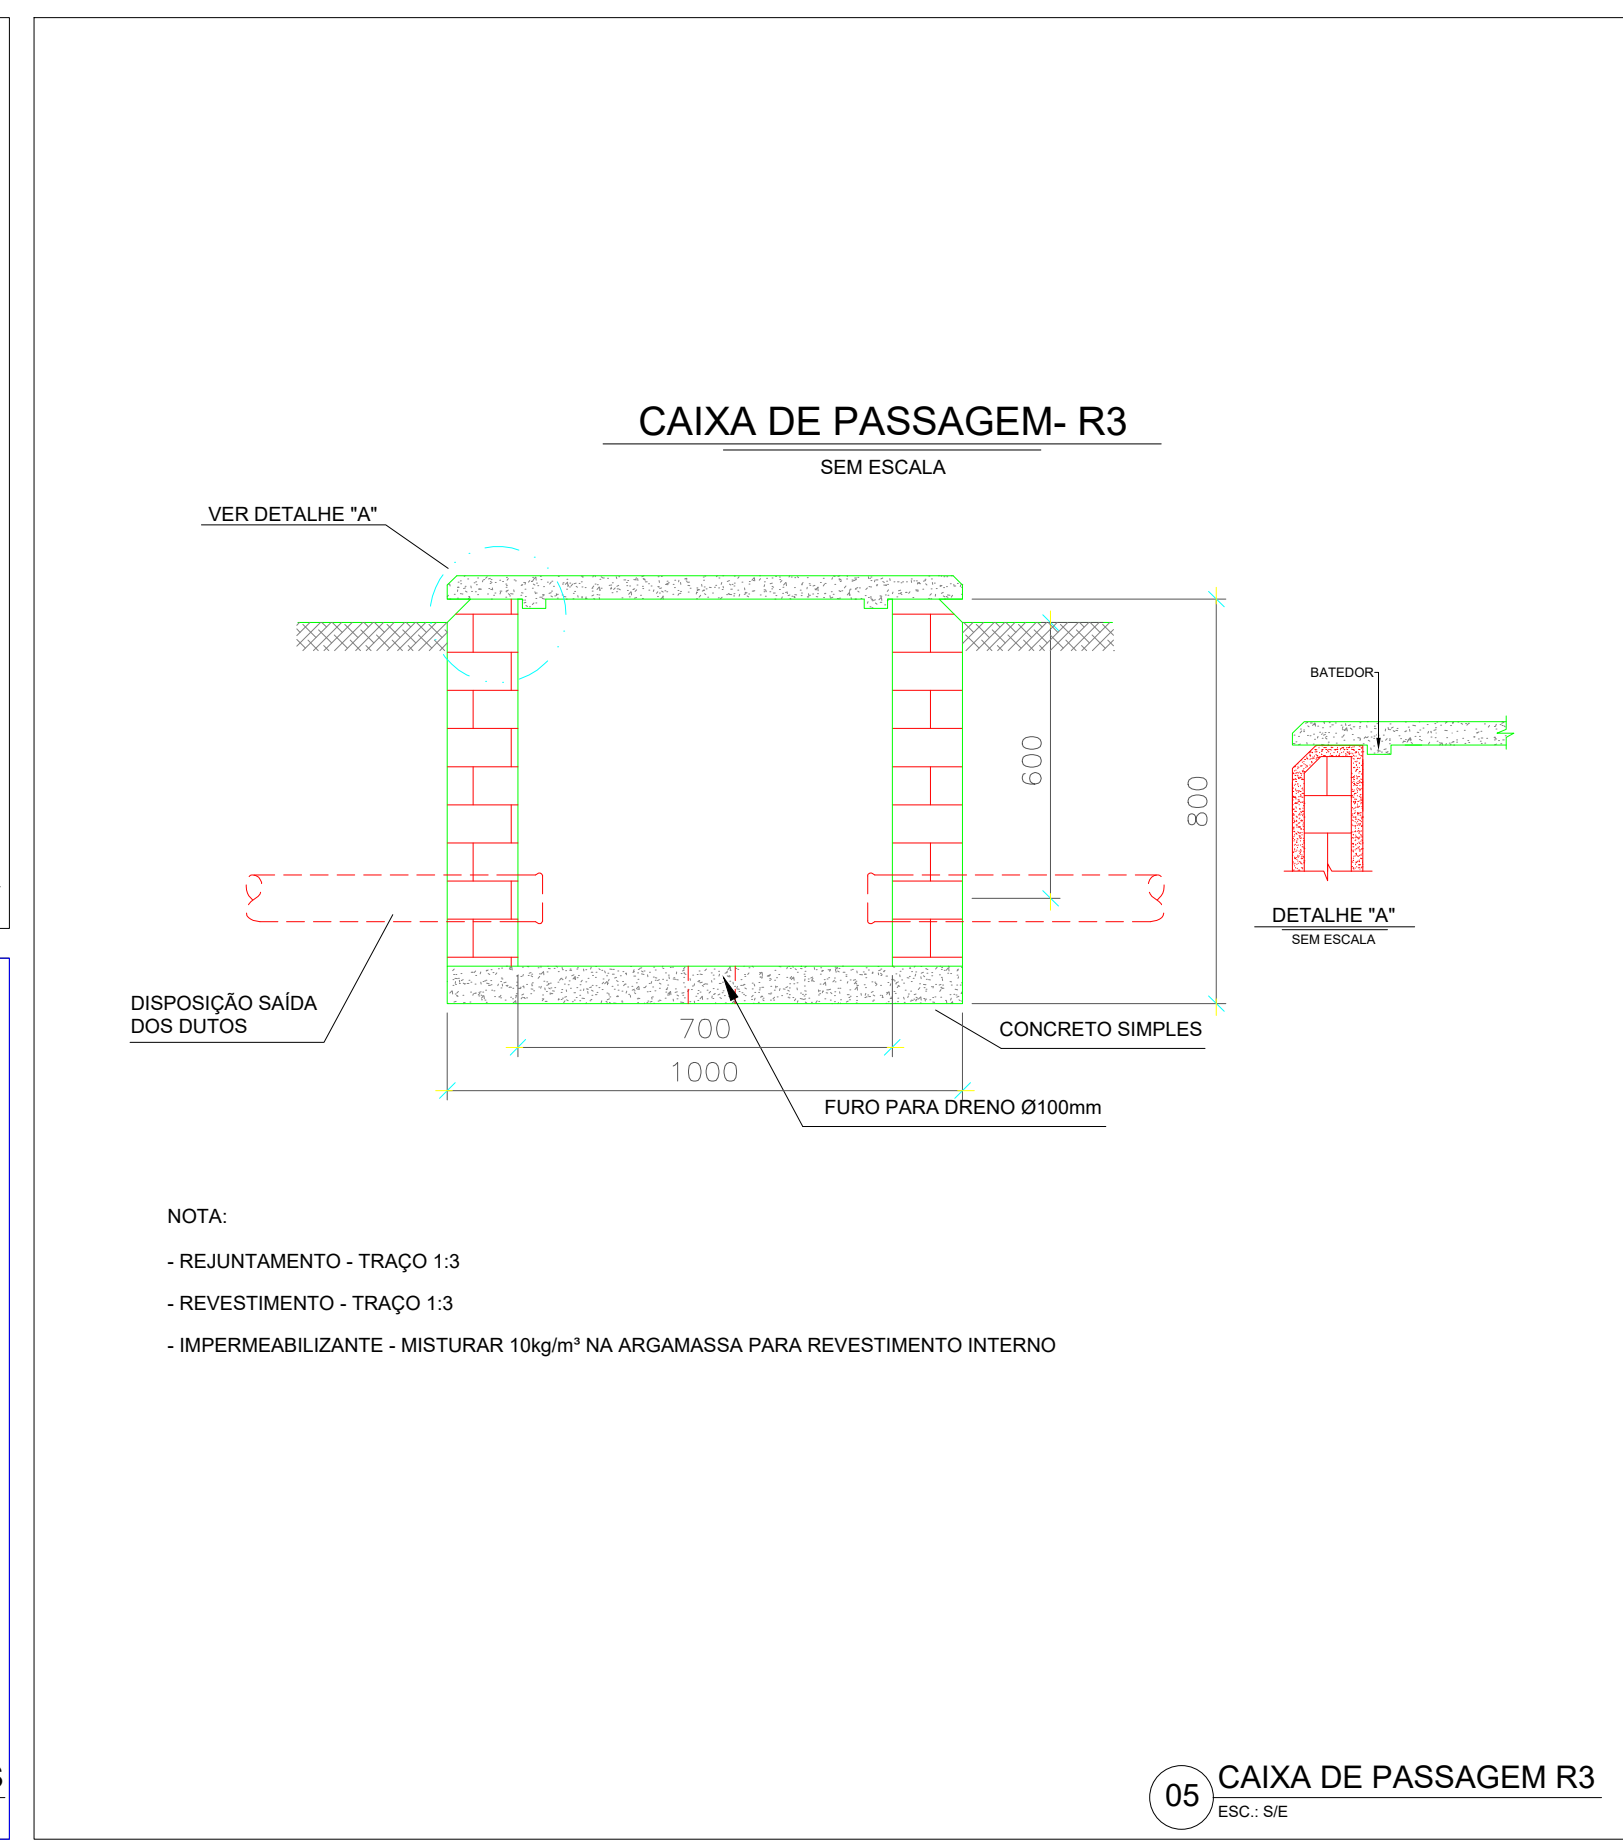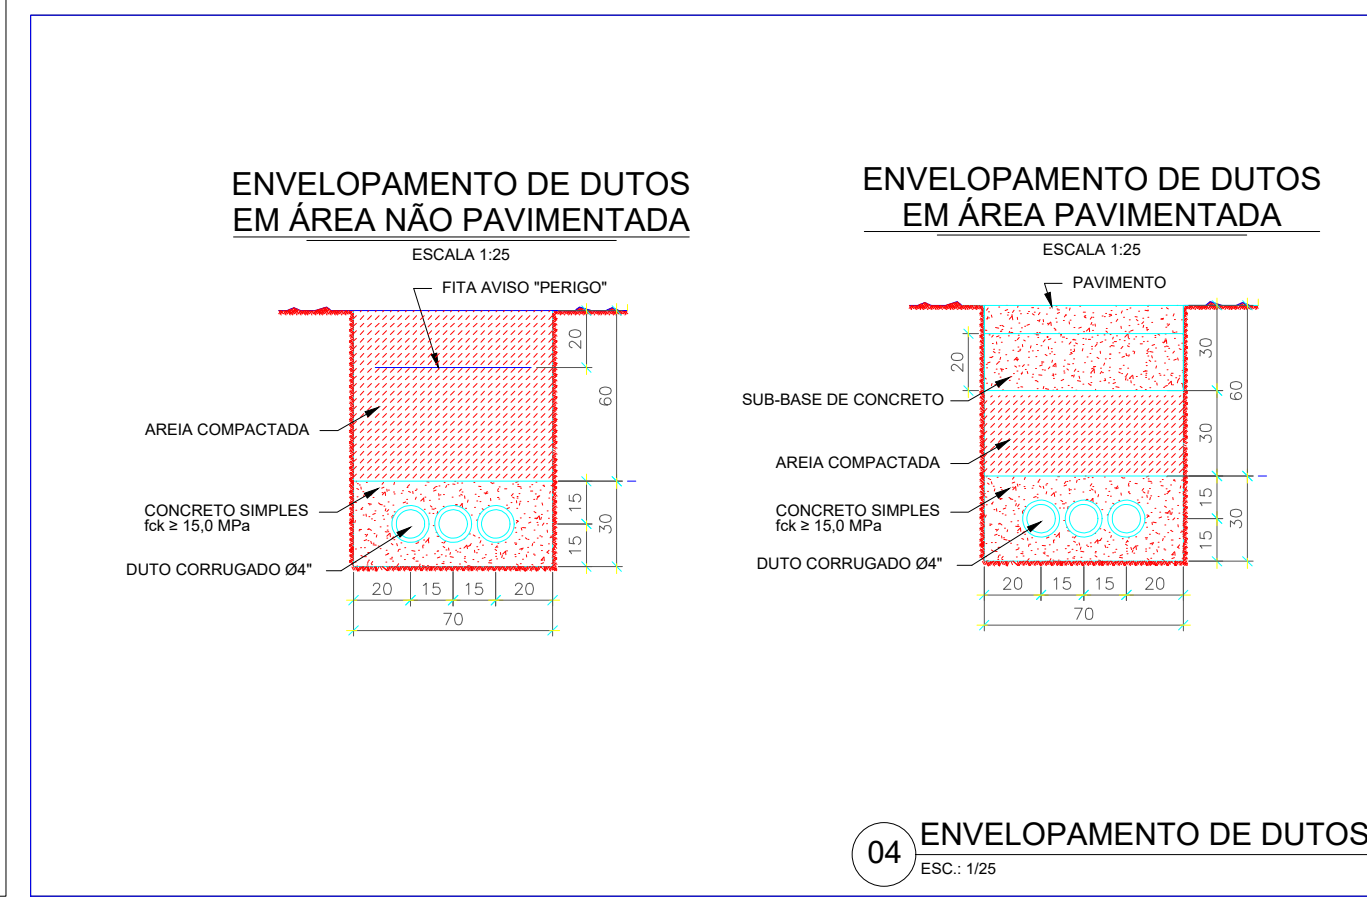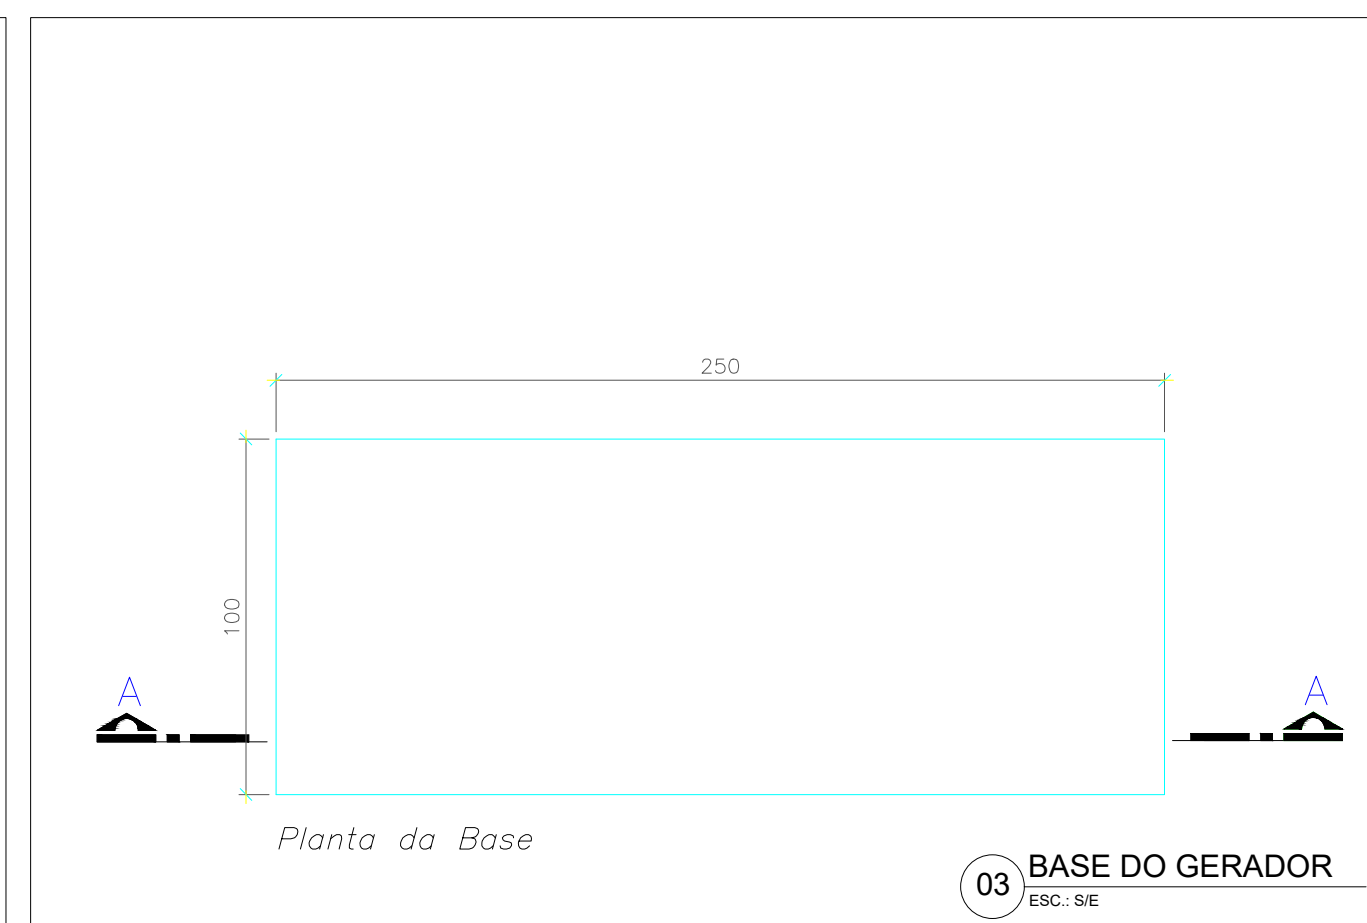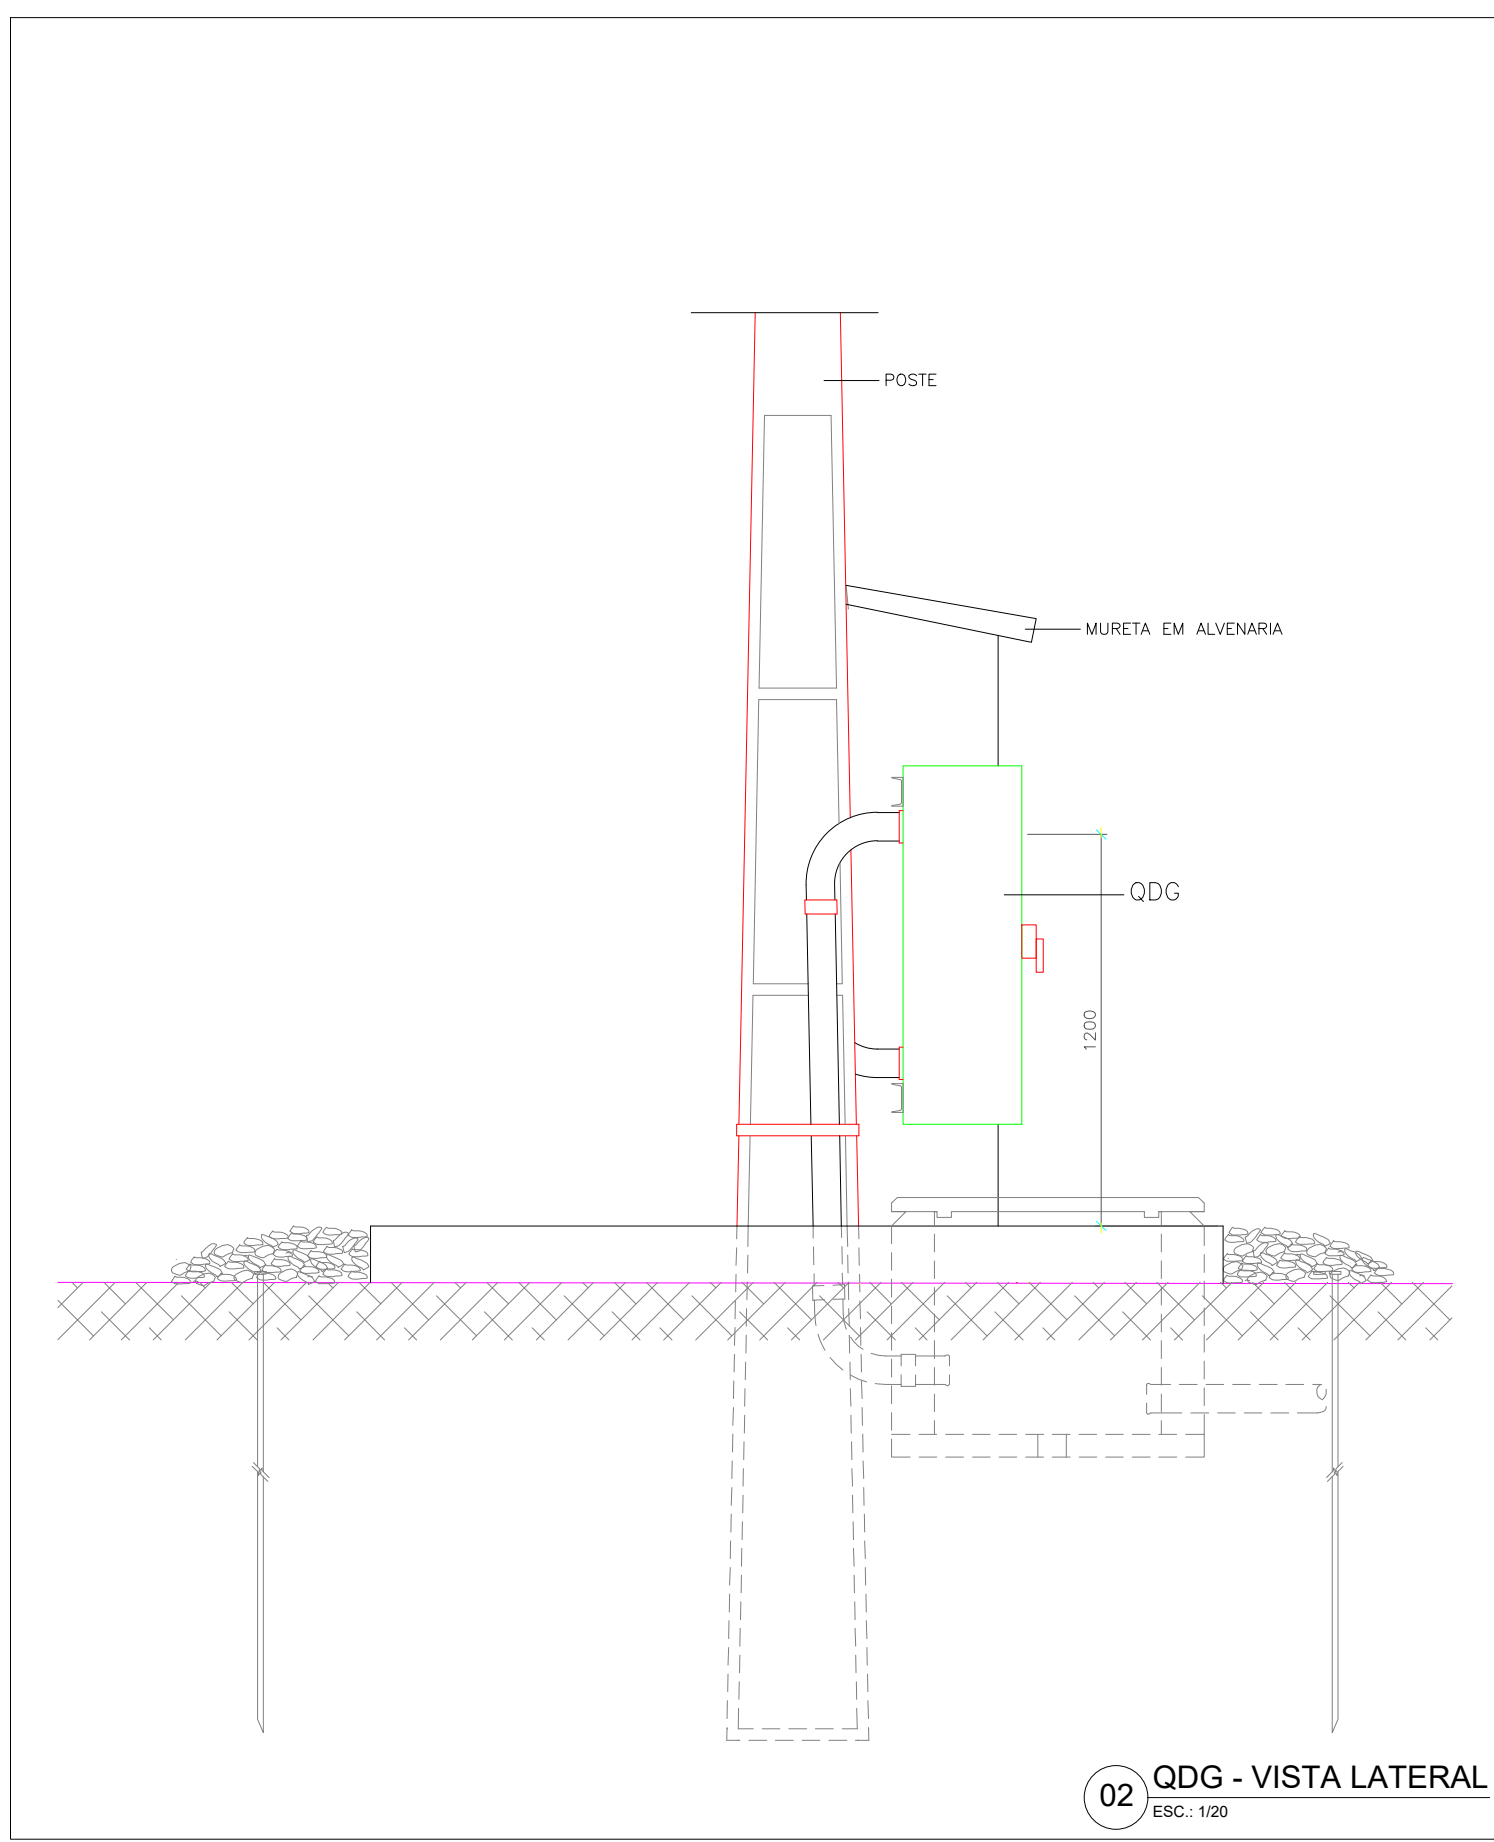

TRIBUNAL REGIONAL ELEITORAL DE PERNAMBUCO

NIXCOMM TECNOLOGIA EMPRESARIAL LTDA

DADOS DO PROJETO

LOCALIZAÇÃO

ARQUIVO

DATA

VERSÃO

ETAPA

DESENHO

CO-RESPONSÁVEL

RESPONSÁVEL TÉCNICO

REL ELÉTRICA

PROJETO

TÍTULO

ESCALA

REL 01