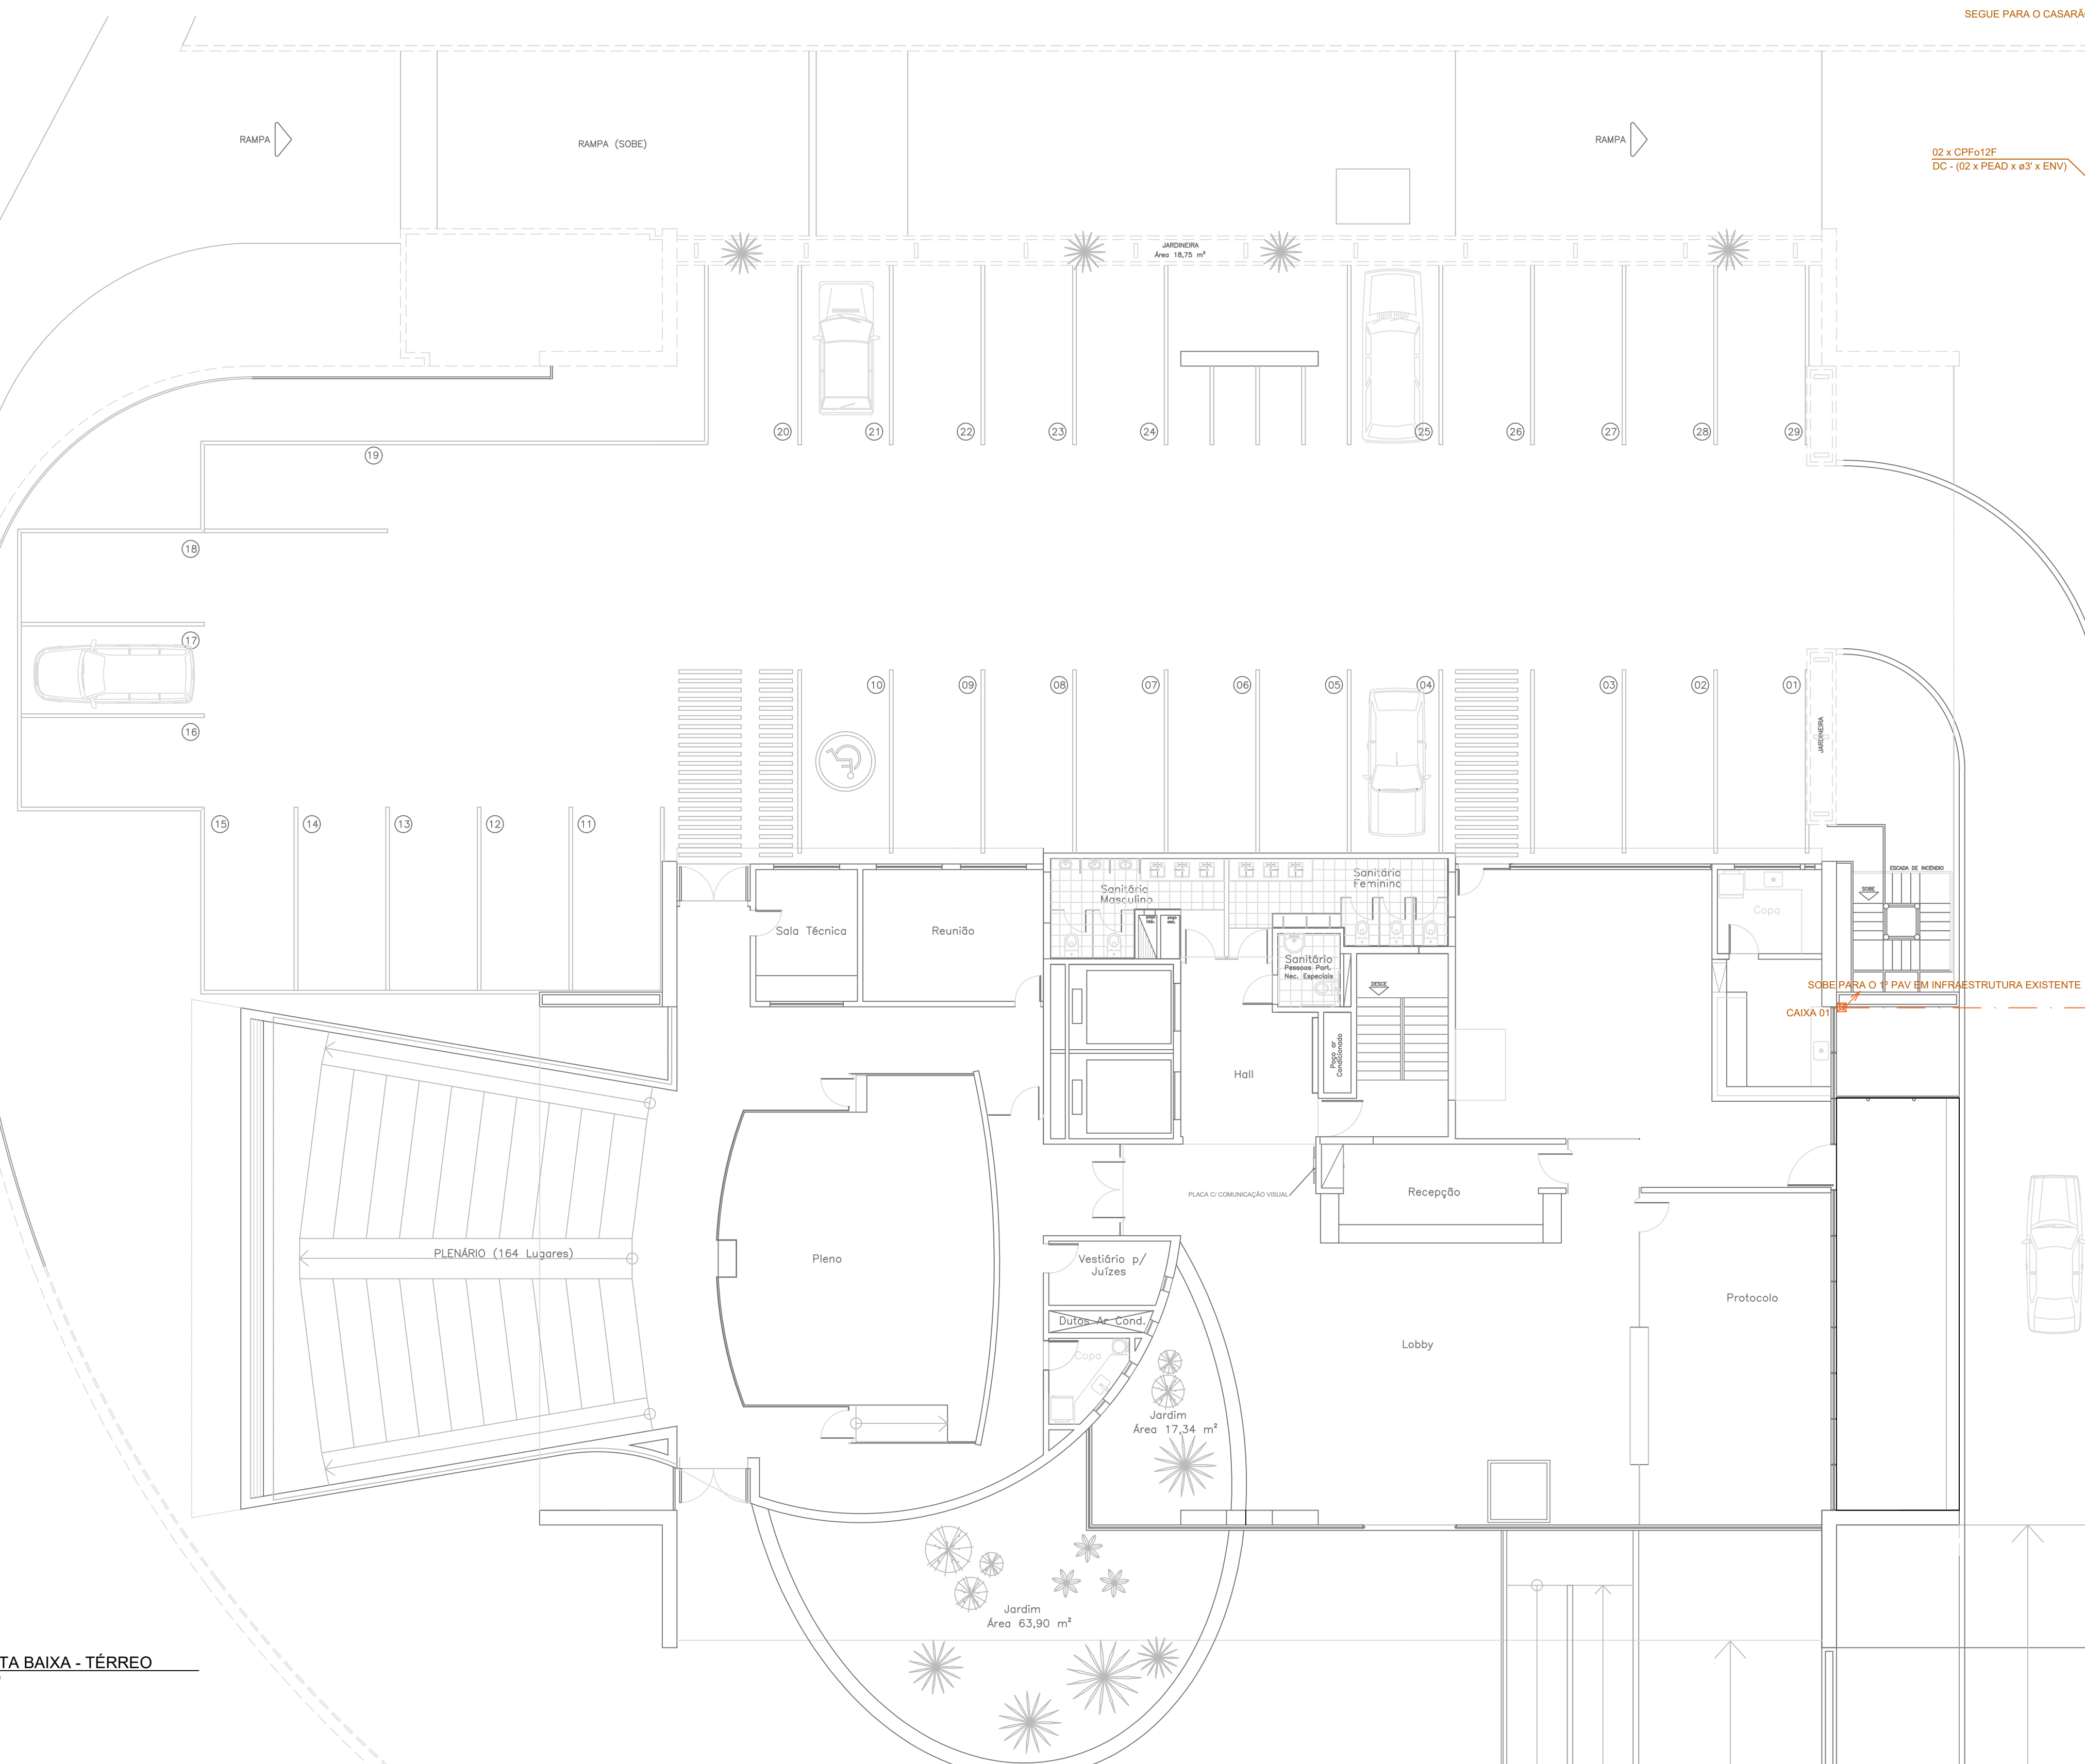


01 PLANTA BAIXA - TÉRREO
ESC.: 1/100

Modificações sem o devido provimento do laudo técnico dos autores, serão de inteira responsabilidade do cliente, isentando os autores da co-responsabilidade do projeto. A autorização para copiar ou utilizar, total ou parcialmente, este documento, para fins comerciais, só poderá ser feita mediante autorização, por escrito, dos autores.

[illegible]