


Modificação sem o devido conhecimento do Autor Técnico das atividades, sendo de inteira responsabilidade do cliente, portanto os autores não se responsabilizam pelo projeto final, comprometendo-se a não ser feita mediante autorização, por escrito, dos autores.

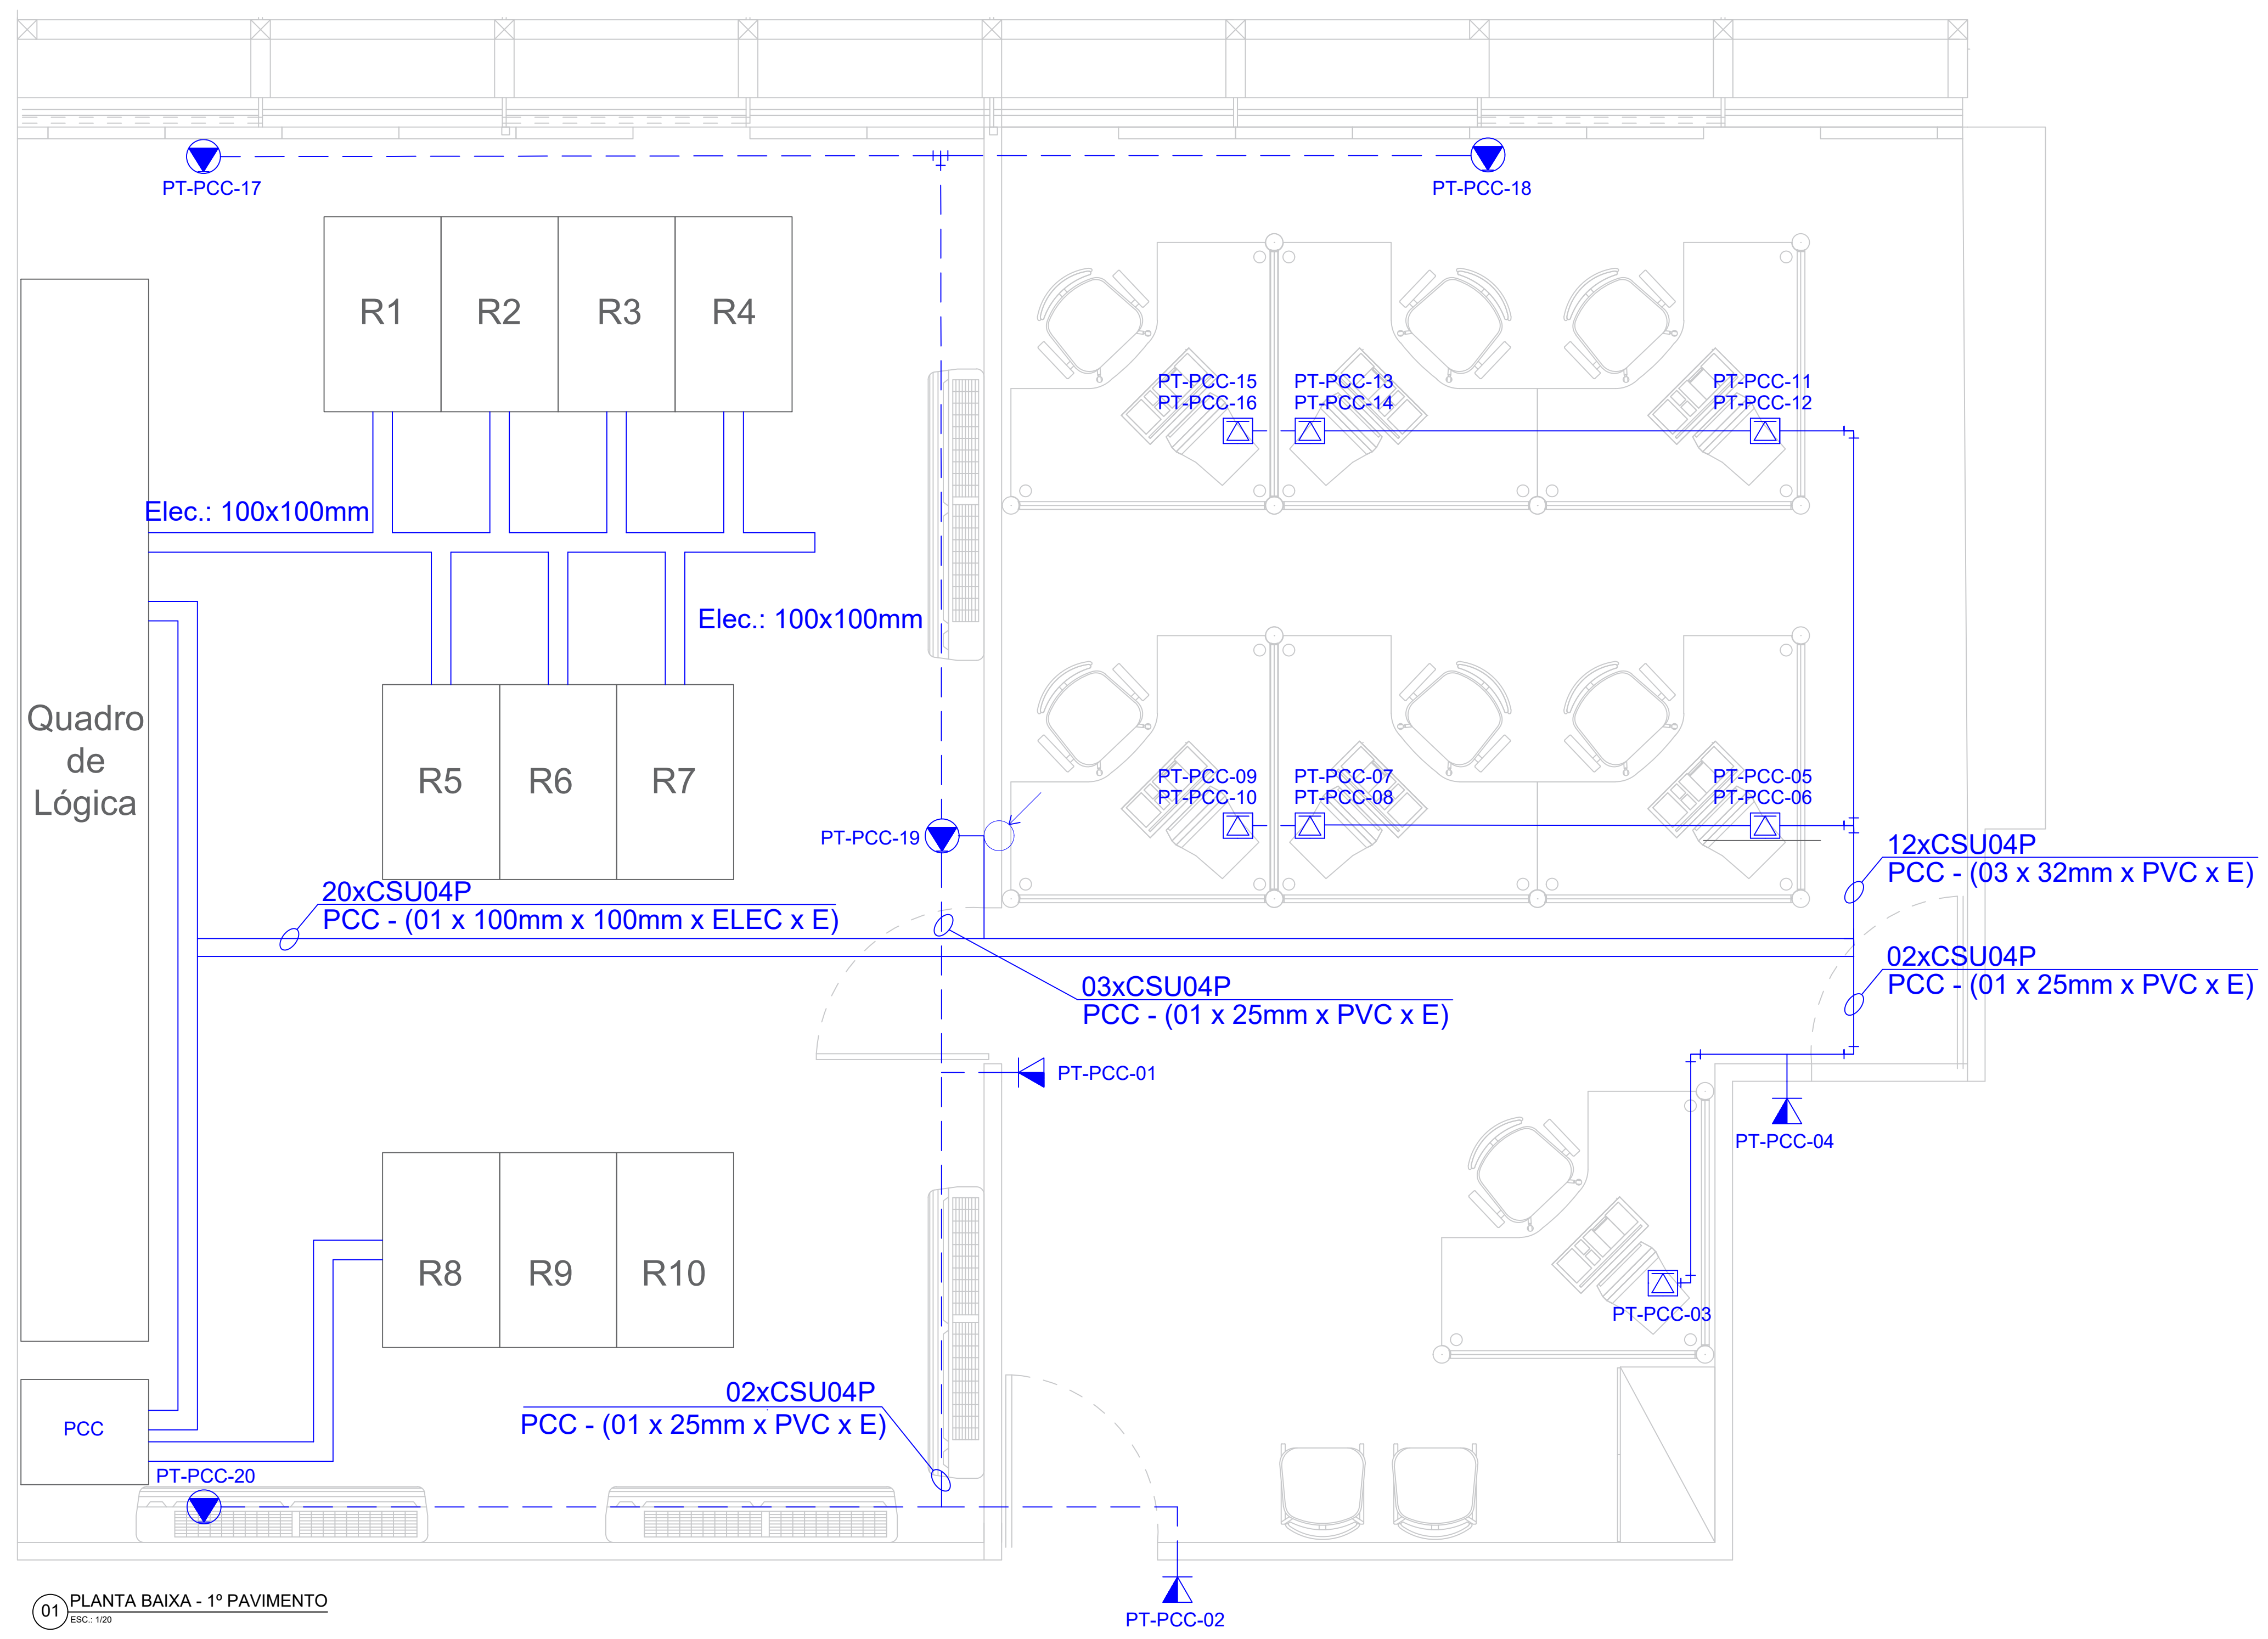

01 PLANTA BAIXA - 1º PAVIMENTO
ESC.: 1/20

SIMBOLOGIA

LÓGICA	
ELÉTRICA	
CONTROLE DE ACESSO	
CFTV	
DETECÇÃO E COMBATE A INCENDIO	
OBSERVAÇÕES	
- Considerar a seção de 3/4" para eletrodutos novos que não possuem suas seções indicadas em planta.	
- Considerar a seção do cabo de 1,5mm² para cabos que não possuem suas seções indicadas em planta.	
NOTAÇÃO DE LÓGICA E INFRAESTRUTURA	
NOTAÇÃO DE ELÉTRICA E INFRAESTRUTURA	

TRIBUNAL REGIONAL ELEITORAL DE PERNAMBUCO

Av. Agamenon Magalhães, 1160 - Derby, Recife - PE, CEP 52010-904
Fone: +55 81 3194-9200
www.tre-pe.jus.br

NIXCOMM TECNOLOGIA EMPRESARIAL LTDA

Av. Dr. José Augusto Moreira, 525 - Sala 02, Casa Caiada, Olinda - PE, CEP 53130-410
Fone: +55 81 3222-7300
www.nixcomm.com.br e-mail: nixcomm@nixcomm.com.br

DADOS DO PROJETO

PROJETO DO DATA CENTER DO TRIBUNAL REGIONAL ELEITORAL DO ESTADO DE PERNAMBUCO - TRE-PE

LOCALIZAÇÃO

Av. Agamenon Magalhães, 1160 - Derby, Recife - PE, 52010-904

ARQUIVO

12 - TRE-PE-PRJ01123 - 2018-06-13 - Projeto da Rede Lógica - Encaminhamentos - Edifício Sede - Sala Contingencial

DATA	JUNHO/2018	VERSÃO	03	ETAPA	PROJETO EXECUTIVO
-------------	------------	---------------	----	--------------	-------------------

DESENHO	Danielle Oliveira
CO-RESPONSÁVEL	Annie Silva Henrique Pereira
RESPONSÁVEL TÉCNICO	Hermes Aguiar Sodré CREA: 180.127.288-3

RLO	PROJETO	PROJETO DATA CENTER - TRE-PE	RLO 07	
REDE LÓGICA	TÍTULO	PROJETO DA REDE LÓGICA - ENCAMINHAMENTOS - EDIFÍCIO SEDE - SALA CONTINGENCIAL	ESCALA	1 : 20